


půdorys stropu

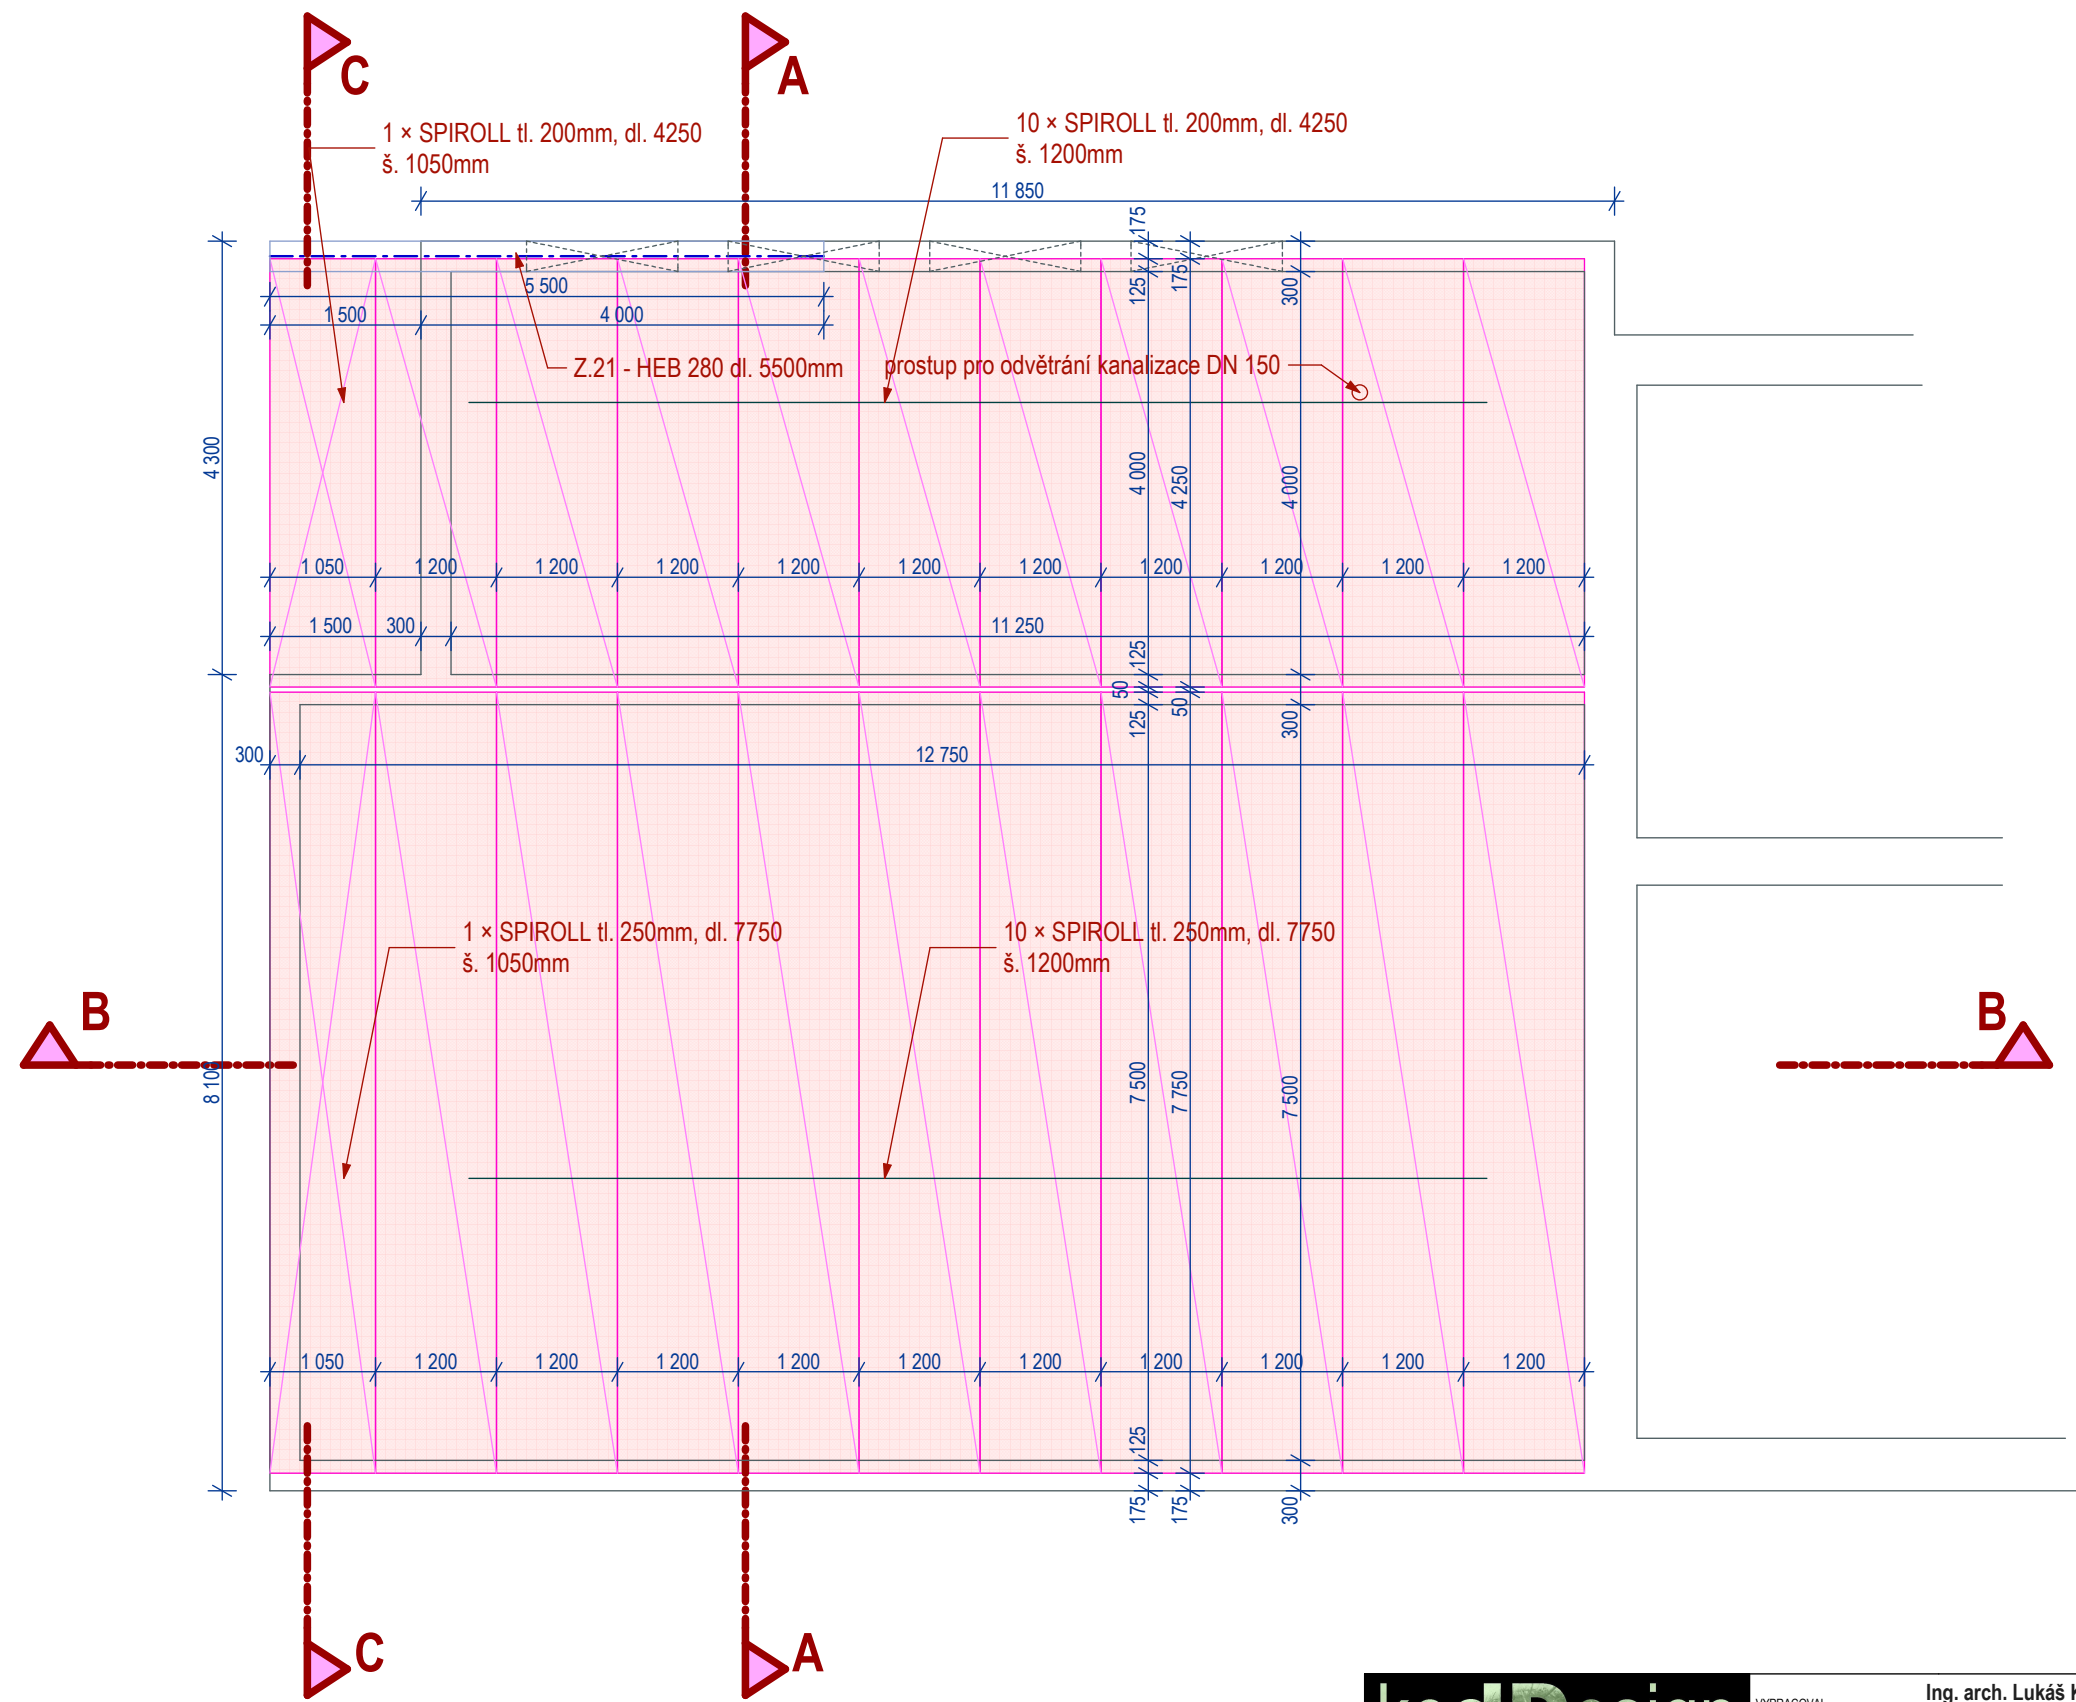

Pozn:
- pro uložení stropních panelů nutno respektovat požadavky a doporučení dodavatele stropních panelů!
- mezi příčky a stropní panely vložit EPS tl. 20mm

kedDesign ARCHITEKTURA INTERIER DESIGN	VYPRACOVAL Ing. arch. Lukáš Krekáž	
	Ing. arch. Lukáš Krekáž, autorizovaný architekt IČ: 73180980 ČKA: 04 194 606 82 75 47 lukas.krekan@keddesign.cz www.keddesign.cz	
INVESTOR Obec Olbramice, Prostorná 132, Olbramice, 742 83 Klimkovice		STUPEŇ PD DPS
PŘÍSTAVBA ZŠ A MŠ OLBRAMICE Olbramice, parc.č. 294, 297		MÍSTO Olbramice
		STAVEBNÍ ÚŘAD Bílovec
		DATUM 09.05.2018
NÁZEV AKCE	MĚŘÍTKO 1:75	
OBSAH VÝKRESU půdorys stropu		ČÍSLO VÝKRESU D1.1-06