


KOORDINAČNÍ SITUACE

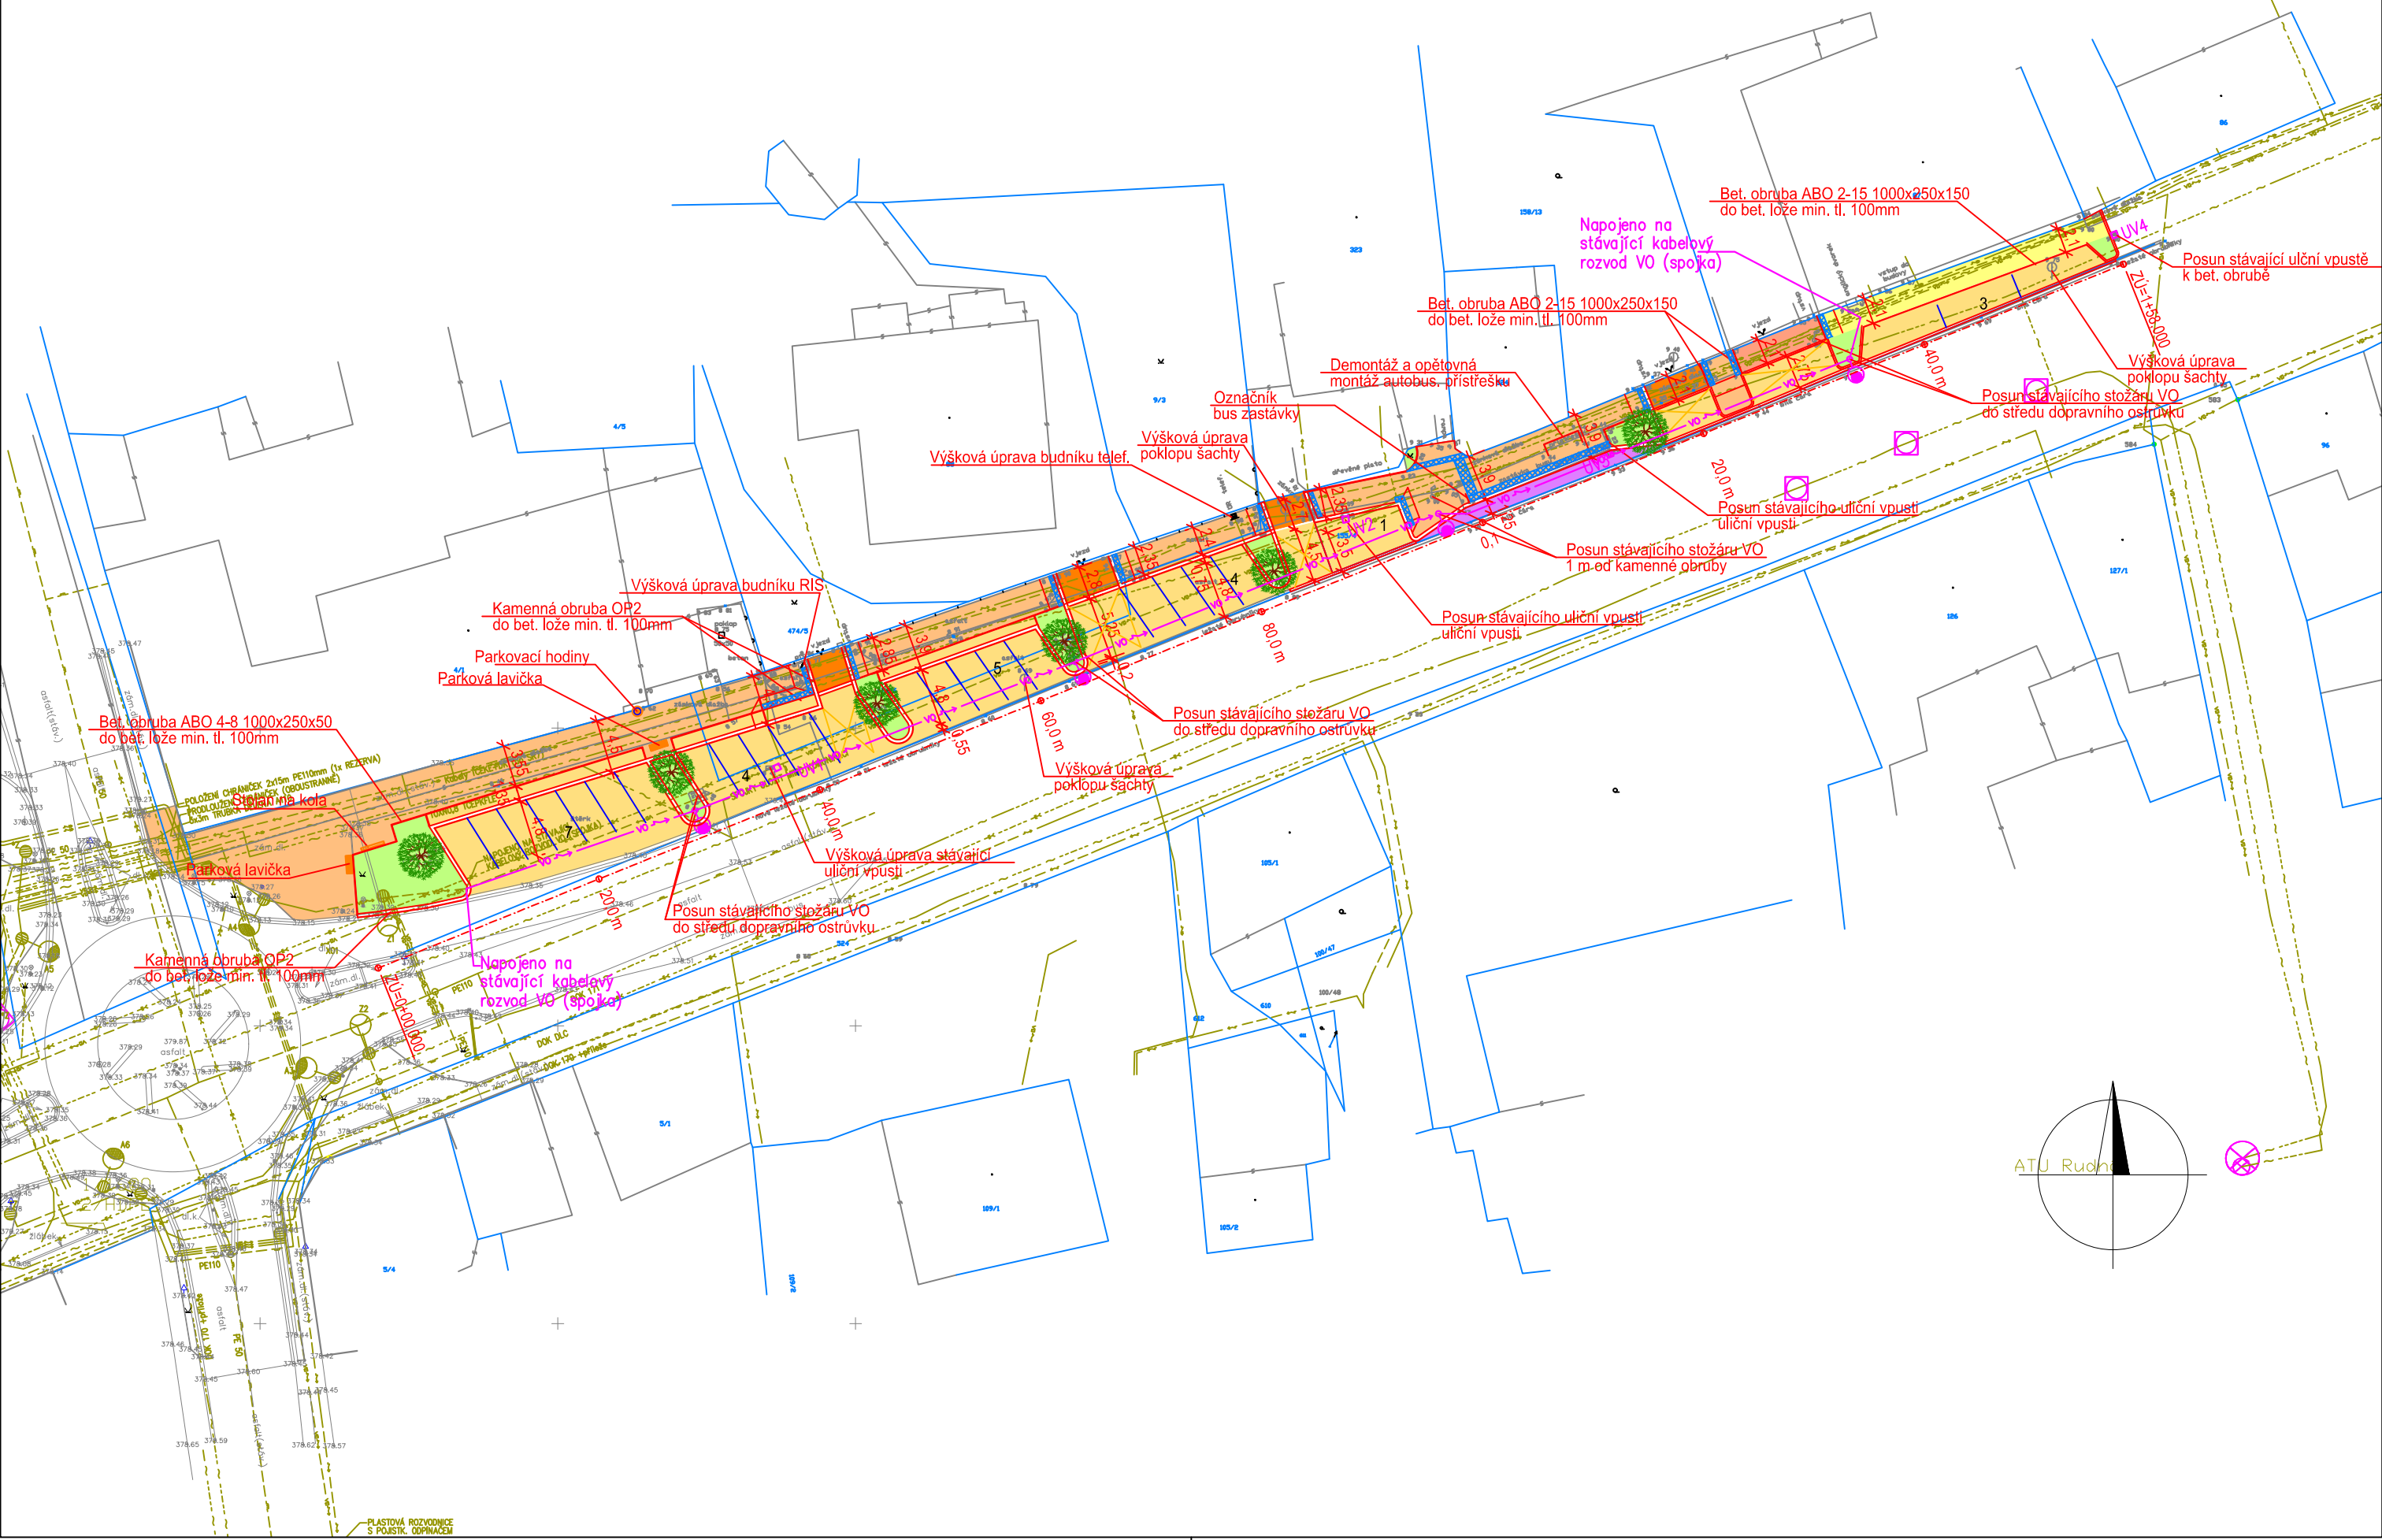

LEGENDA:

SO 100 - Komunikace

- KOMUNIKACE - POVRCH ASFALT
- PARKOVIŠTĚ - ZATRAVŇOVACÍ DLAŽBA - TYP VEGETAČNÍ KÁMEN 200X200X80 ANTRACIT
- CHODNÍK - POVRCH BETONOVÁ DLAŽBA - TYP MONUME 600X200X80 COLORMIX PIANO
- CHODNÍK - POVRCH BETONOVÁ DLAŽBA - TYP KOST 200X165X60 ŠEDÁ
- VJEZD - POVRCH BETONOVÁ DLAŽBA - TYP MONUME 600X200X80 COLORMIX PIEDO
- VJEZD - POVRCH BETONOVÁ DLAŽBA - TYP KOST 200X165X80 ČERVENÁ
- ZELEŇ
- NOVÉ HRANY (BETONOVÉ A KAMENNÉ OBRUBY)
- HRANICE ZÁJMUVÉHO ÚZEMÍ
- VÝŠKOPIS A POLOHOPIS
- HRANICE POZEMKŮ DLE KN
- ČÍSŁ POZEMKŮ DLE KN/PK

SO 400 - PŘELOŽKA KABELU VO

PŘELOŽKA STÁVAJÍCÍHO KABELU VO

SO 800 - ZELEŇ A MĚSTSKÝ MOBILIÁŘ

- NAVRHOVANÁ ZELEŇ
- STOJAN NA KOLA
- PARKOVÁ LAVIČKA
- PARKOVACÍ HODINY

LEGENDA SÍTÍ:

- KANALIZACE
- RWE (PLYN STL)
- SDĚLOVACÍ - DÁLKOVÝ
- SDĚLOVACÍ - MÍSTNÍ
- KABEL VO
- ČEZ VN
- ČEZ NN

SEZNAM STAVEBNÍCH OBJEKTŮ:

- SO 001 - Příprava území
- SO 101 - Komunikace
- SO 400 - Přeložka kabelu VO
- SO 800 - Městský mobiliář

POZNÁMKY:

- Před zahájením prací je nutné provést geodetické ověření umístění stavby
- Inženýrské sítě jsou zakresleny orientačně
- Při křižování a souběhu se stávajícími podzemními sítěmi je třeba dodržet odstupové vzdálenosti (zejména dle ČSN 33 2000-5-52 a ČSN 73 6005) podle skutečného stavu zjištěného při zemních pracích
- Pokud bude při zemních pracích odhaleno kabelové vedení jehož krytí, případně odstupové vzdálenosti, nebude odpovídat požadavkům ČSN, bude provedeno jeho dodatečné uložení do kabelové chráničky (dělené kabelové trubky - HDPE - Arot)

ATELIER

DVOŘÁK

Atelier Dvořák - projekční kancelář
 5. května 764, 252 19 Rudná
 telef. +420 311 679 334
www.atelier-dvorak.cz

Zodpovědný projektant:
 Ing. Miloslav Dvořák
 Architektonický návrh:
 Ing. arch. Pavel Šmelhaus

ÚPRAVA MASARYKOVY ULICE
 V CENTRU RUDNÉ
 SEVERNÍ ČÁST

Stavebník:
 Město Rudná
 Masarykova 94, 252 19 Rudná

Místo stavby:
 Středočeský kraj
 Masarykova ulice

Stupeň dokumentace:
 Dokumentace ke stavebnímu povolení

Datum: 05/2017 Číslo projektu: 17/004 Paré:

Vypracoval:
 Ing. Michal Štěpánik

Projektová část:
 B - Souhrnné řešení stavby

KOORDINAČNÍ SITUACE

Měřítko: 1 : 500 Čísł.výkr.: B.2 Změna: