


PŮDORYS PŘÍZEMÍ - NAVRHOVANÝ STAV

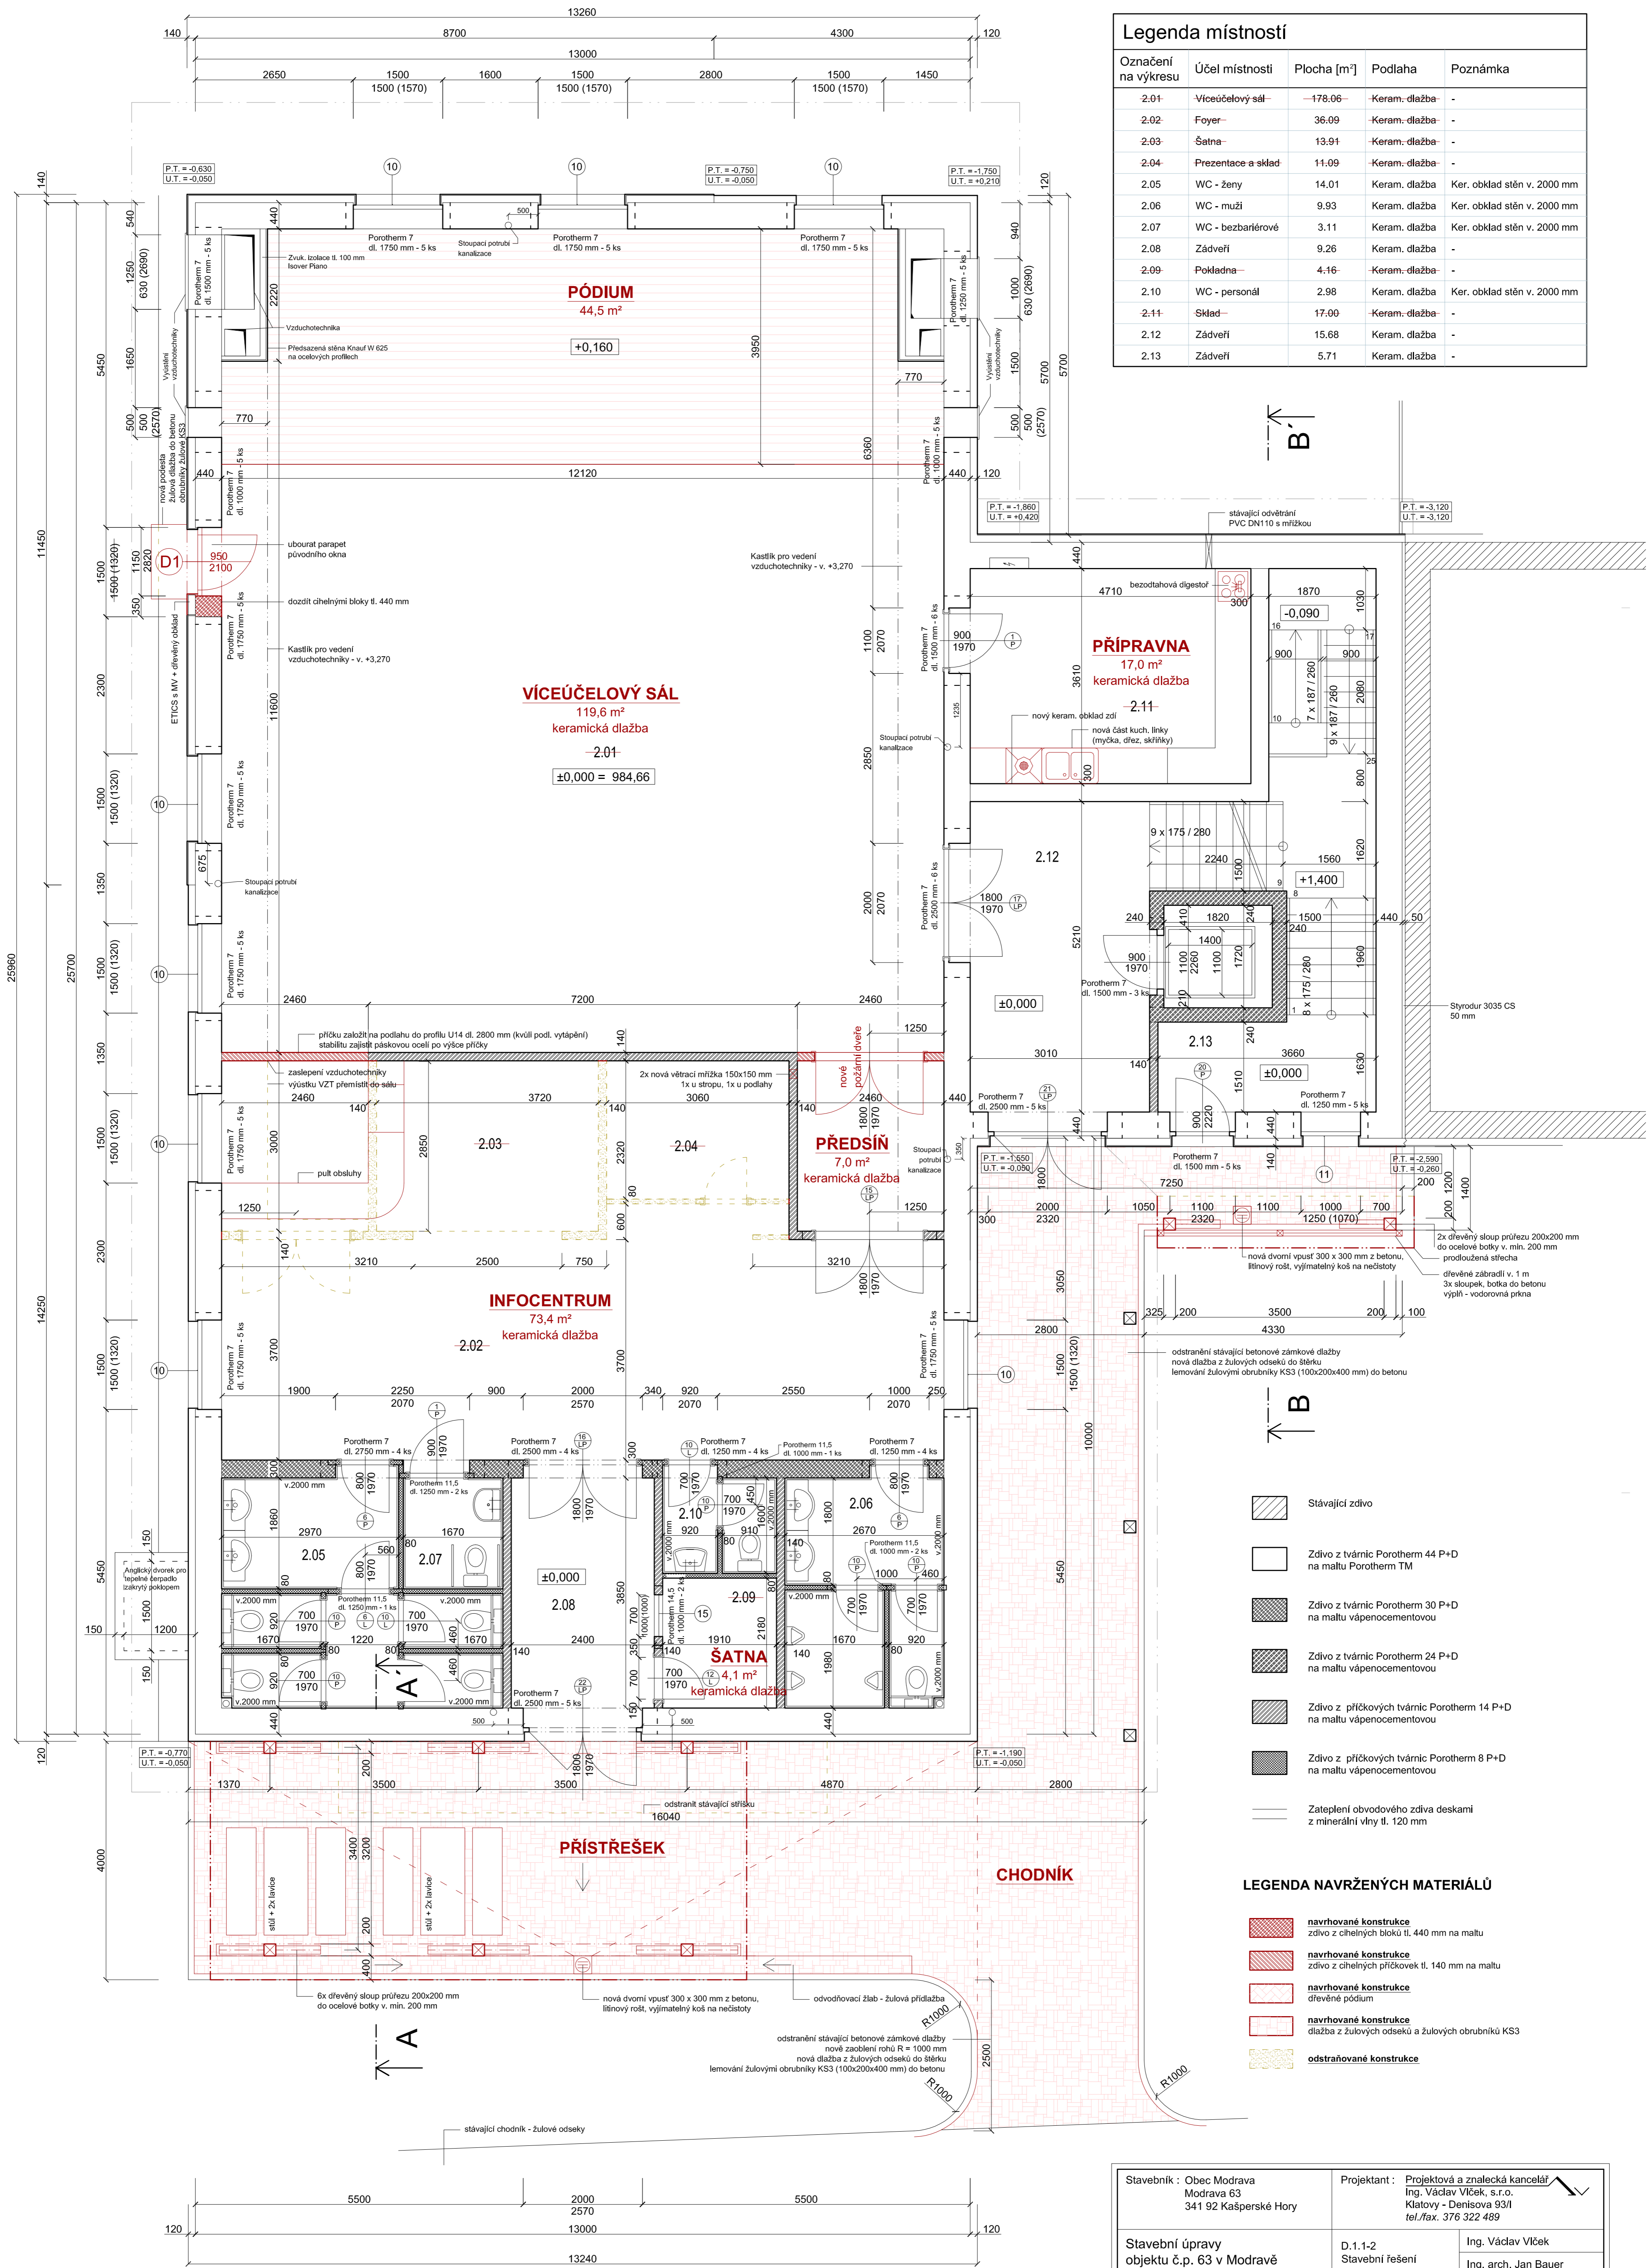

Označení na výkresu	Účel místnosti	Plocha [m²]	Podlaha	Poznámka
2.01	Víceúčelový sál	119.6	Keram. dlažba	-
2.02	Foyer	36.09	Keram. dlažba	-
2.03	Šatna	13.91	Keram. dlažba	-
2.04	Prezentace a sklad	11.09	Keram. dlažba	-
2.05	WC - ženy	14.01	Keram. dlažba	Ker. obklad stěn v. 2000 mm
2.06	WC - muži	9.93	Keram. dlažba	Ker. obklad stěn v. 2000 mm
2.07	WC - bezbariérové	3.11	Keram. dlažba	Ker. obklad stěn v. 2000 mm
2.08	Zároveň	9.26	Keram. dlažba	-
2.09	Pokladna	4.16	Keram. dlažba	-
2.10	WC - personál	2.98	Keram. dlažba	Ker. obklad stěn v. 2000 mm
2.11	Sklad	17.00	Keram. dlažba	-
2.12	Zároveň	15.68	Keram. dlažba	-
2.13	Zároveň	5.71	Keram. dlažba	-

- LEGENDA NAVRŽENÝCH MATERIÁLŮ**
- Stávající zdivo
 - Zdivo z tvárnice Porotherm 44 P+D na maltu Porotherm TM
 - Zdivo z tvárnice Porotherm 30 P+D na maltu vápenocementovou
 - Zdivo z tvárnice Porotherm 24 P+D na maltu vápenocementovou
 - Zdivo z příčkových tvárnice Porotherm 14 P+D na maltu vápenocementovou
 - Zdivo z příčkových tvárnice Porotherm 8 P+D na maltu vápenocementovou
 - Zateplení obvodového zdiva deskami z minerální vlny tl. 120 mm
 - navrhované konstrukce zdivo z cihelných bloků tl. 440 mm na maltu
 - navrhované konstrukce zdivo z cihelných příčkových tl. 140 mm na maltu
 - navrhované konstrukce dřevěné podlahy
 - navrhované konstrukce dlažba z žulových odseků a žulových obrubníků KS3
 - odstraňované konstrukce

Stavebník : Obec Modrava Modrava 63 341 92 Kašperské Hory	Projektant : Projektová a znalecká kancelář Ing. Václav Vlček s.r.o. Klatovy - Denisova 93I tel./fax. 376 322 489
Stavební úpravy objektu č.p. 63 v Modravě - vestavba infocentra a přístřešek	D.1.1-2 Stavební řešení Ing. Václav Vlček Ing. arch. Jan Bauer
Půdorys přízemí - navrhovaný stav	Datum : 7/2015 Měřítko : 1 : 50 Číslo zakázky : 1173 Číslo výkresu : 3