


PŮDORYS I.NP
M 1:50

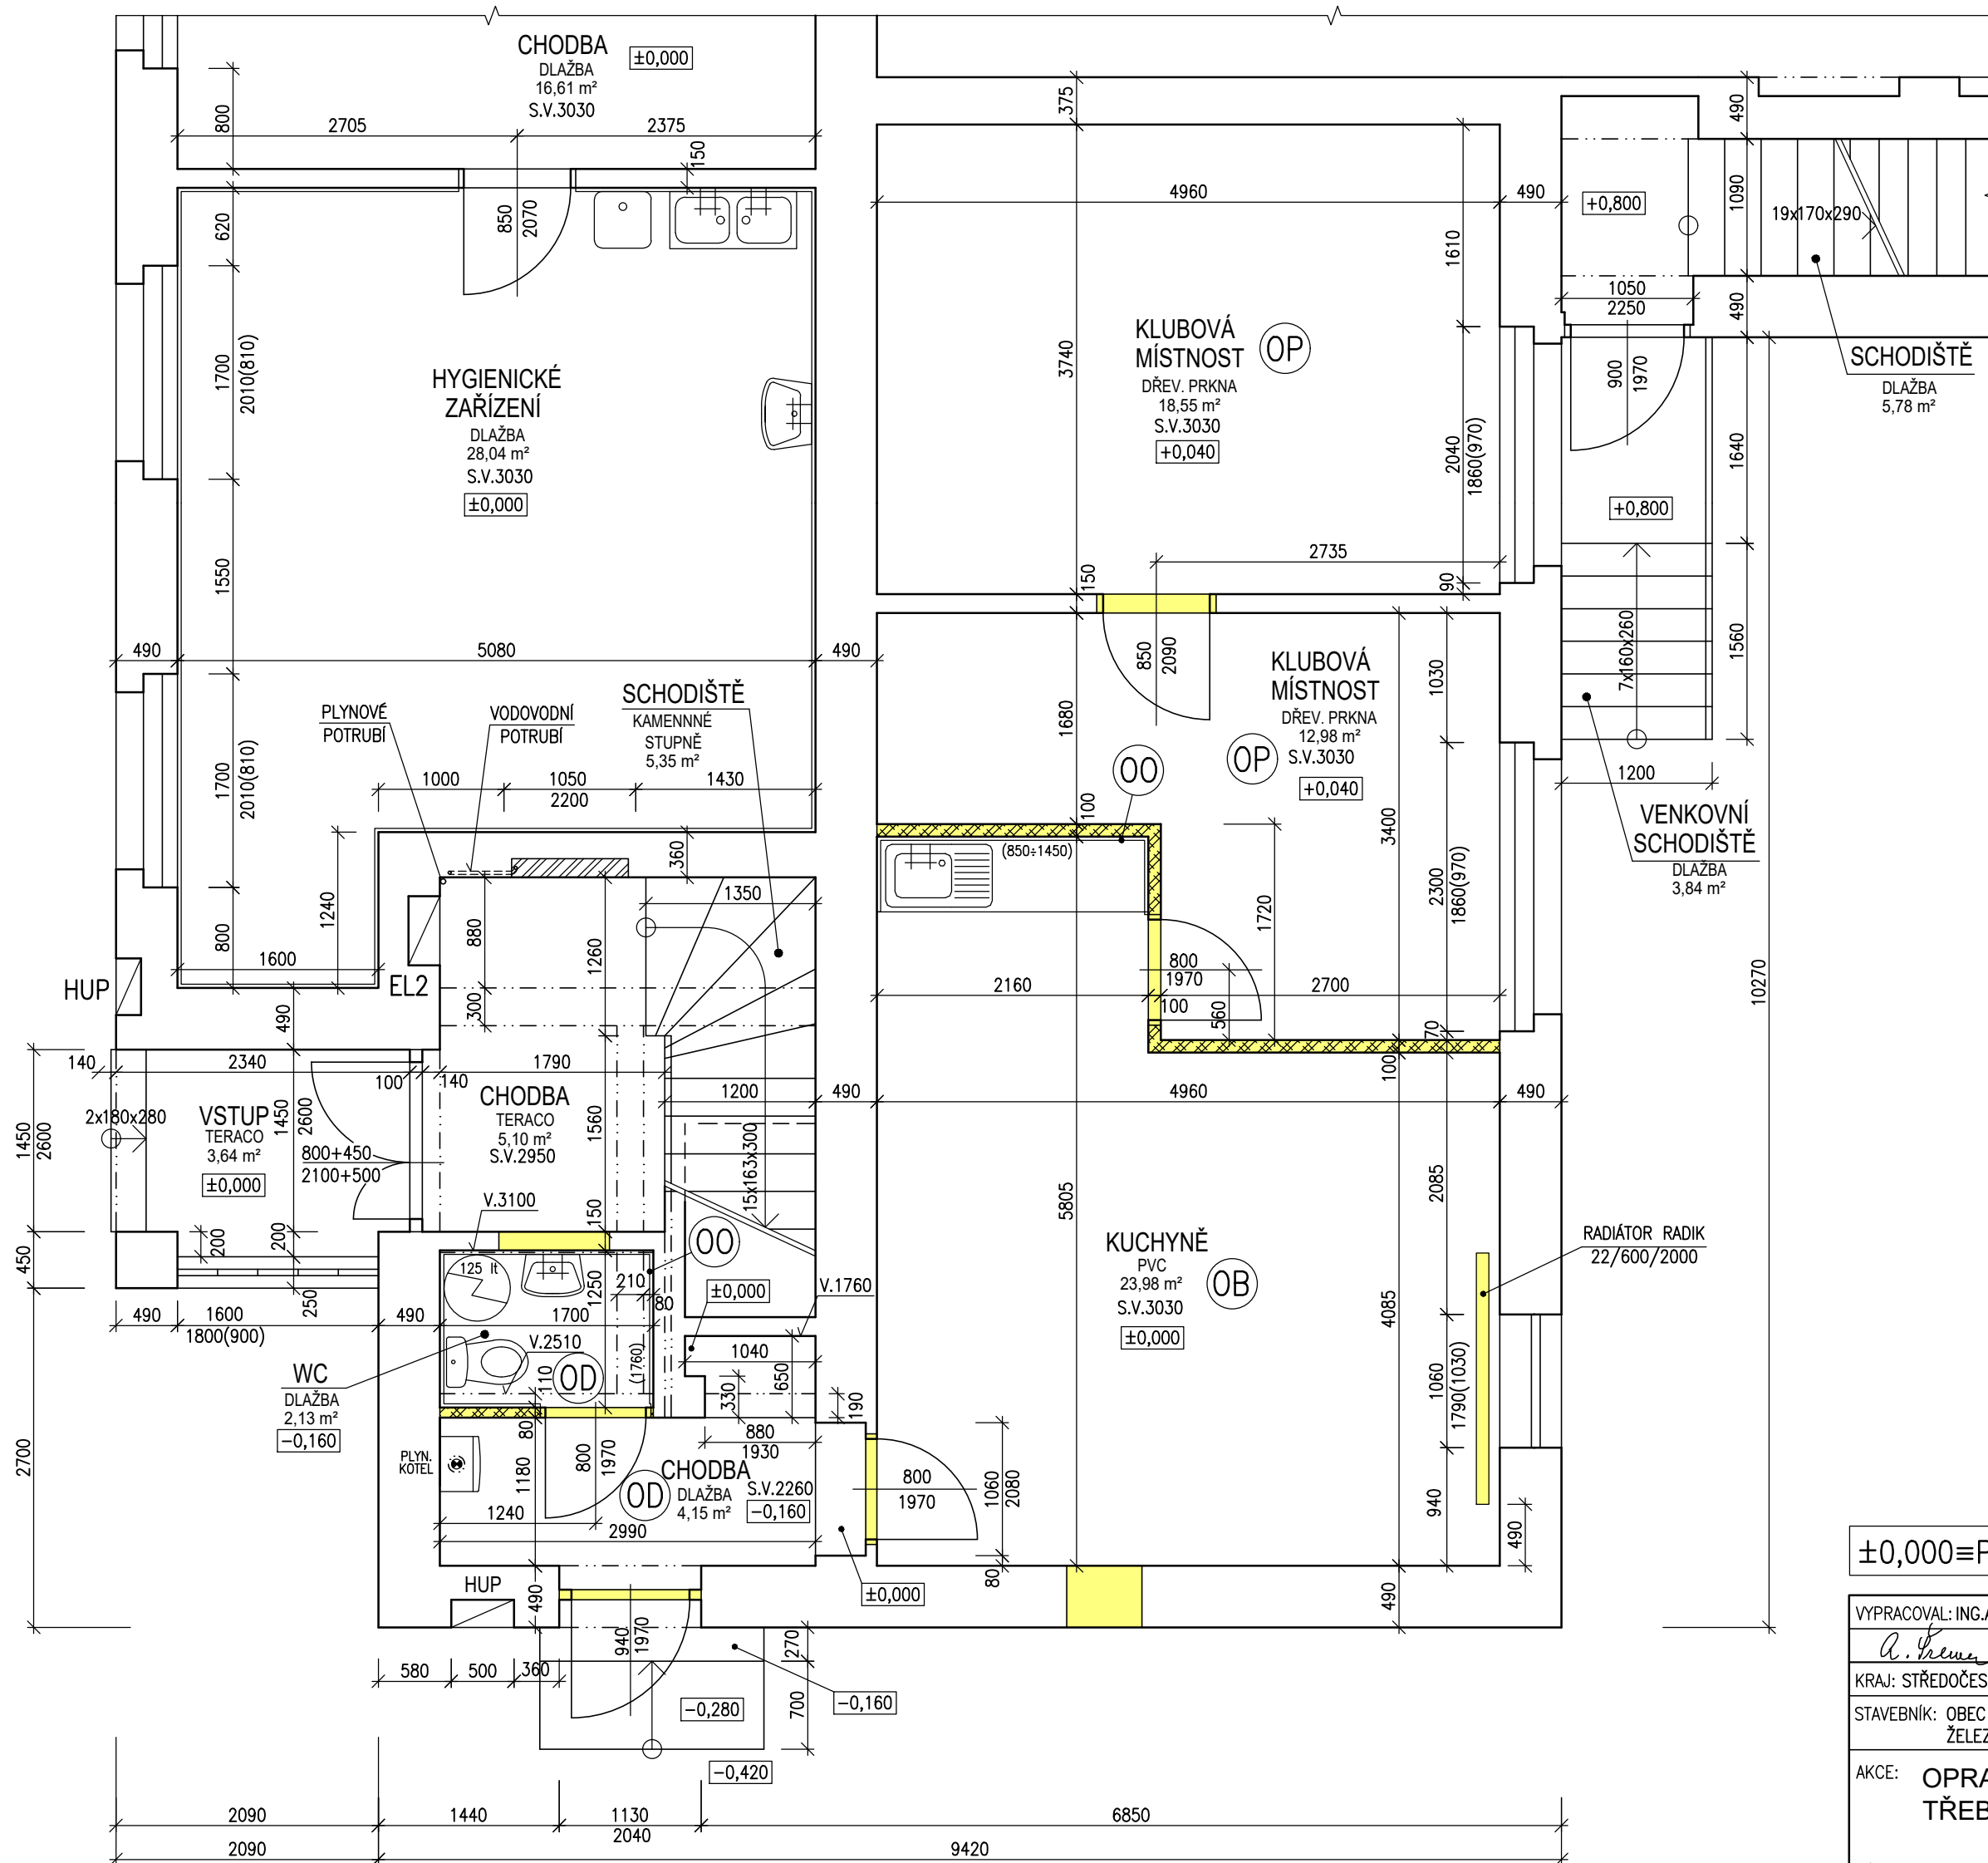


LEGENDA HMOT:

- STÁVAJÍCÍ CIHELNÉ ZDIVO
- ODSTRAŇOVANÉ ZDIVO A VÝPLNĚ OTVORŮ
- PROVÉST ODSTRANĚNÍ VŠECH STÁVAJÍCÍCH PODLAHOVÝCH VRSTEV VČETNĚ KERAMICKÉ DLAŽBY
- PROVÉST ODSTRANĚNÍ KERAMICKÝCH OBKLADŮ STĚN
- PROVÉST ODSTRANĚNÍ VŠECH STÁVAJÍCÍCH PODLAHOVÝCH VRSTEV VČETNĚ PVC KRYTINY
- PROVÉST ODSTRANĚNÍ VŠECH STÁVAJÍCÍCH PODLAHOVÝCH VRSTEV VČETNĚ DŘEVĚNÉ PRKENNÉ PODLAHY

±0,000≡PODLAHA OBJEKTU

VYPRACOVAL: ING. ANTONÍN ŠREMER		ZODPOV. PROJEKTANT: ING. ANTONÍN ŠREMER		ING. ANTONÍN ŠREMER PROJEKCE POZEMNÍCH STAVEB email: asremer@centrum.cz
A. Šremer		A. Šremer		
KRAJ: STŘEDOČESKÝ	STAVEBNÍ ÚŘAD: SADSKÁ		OBE CNÍ ÚŘAD: TŘEBESTOVICE	
STAVEBNÍK: OBEC TŘEBESTOVICE ŽELEZNIČNÍ 127, 289 12 TŘEBESTOVICE				
AKCE: OPRAVA BYTU V OBE CNÍM DOMĚ LÍPOVÁ Č.P.7, TŘEBESTOVICE				STUPEŇ: PROVÁDĚCÍ PROJEKT
MÍSTO: LÍPOVÁ č.p.7, 289 12 TŘEBESTOVICE STAVBY: POZEMEK PARCELNÍ ČÍSLO 375/1 V K.Ú. TŘEBESTOVICE				DATUM: 01–2024
				FORMÁT: A4
				PARÉ:
OBSAH: PŮDORYS I.NP - STÁVAJÍCÍ STAV				MĚŘÍTKO: 1:50
				ČÍSLO VÝKRESU: 2.

PŮDORYS I.NP
M 1:50

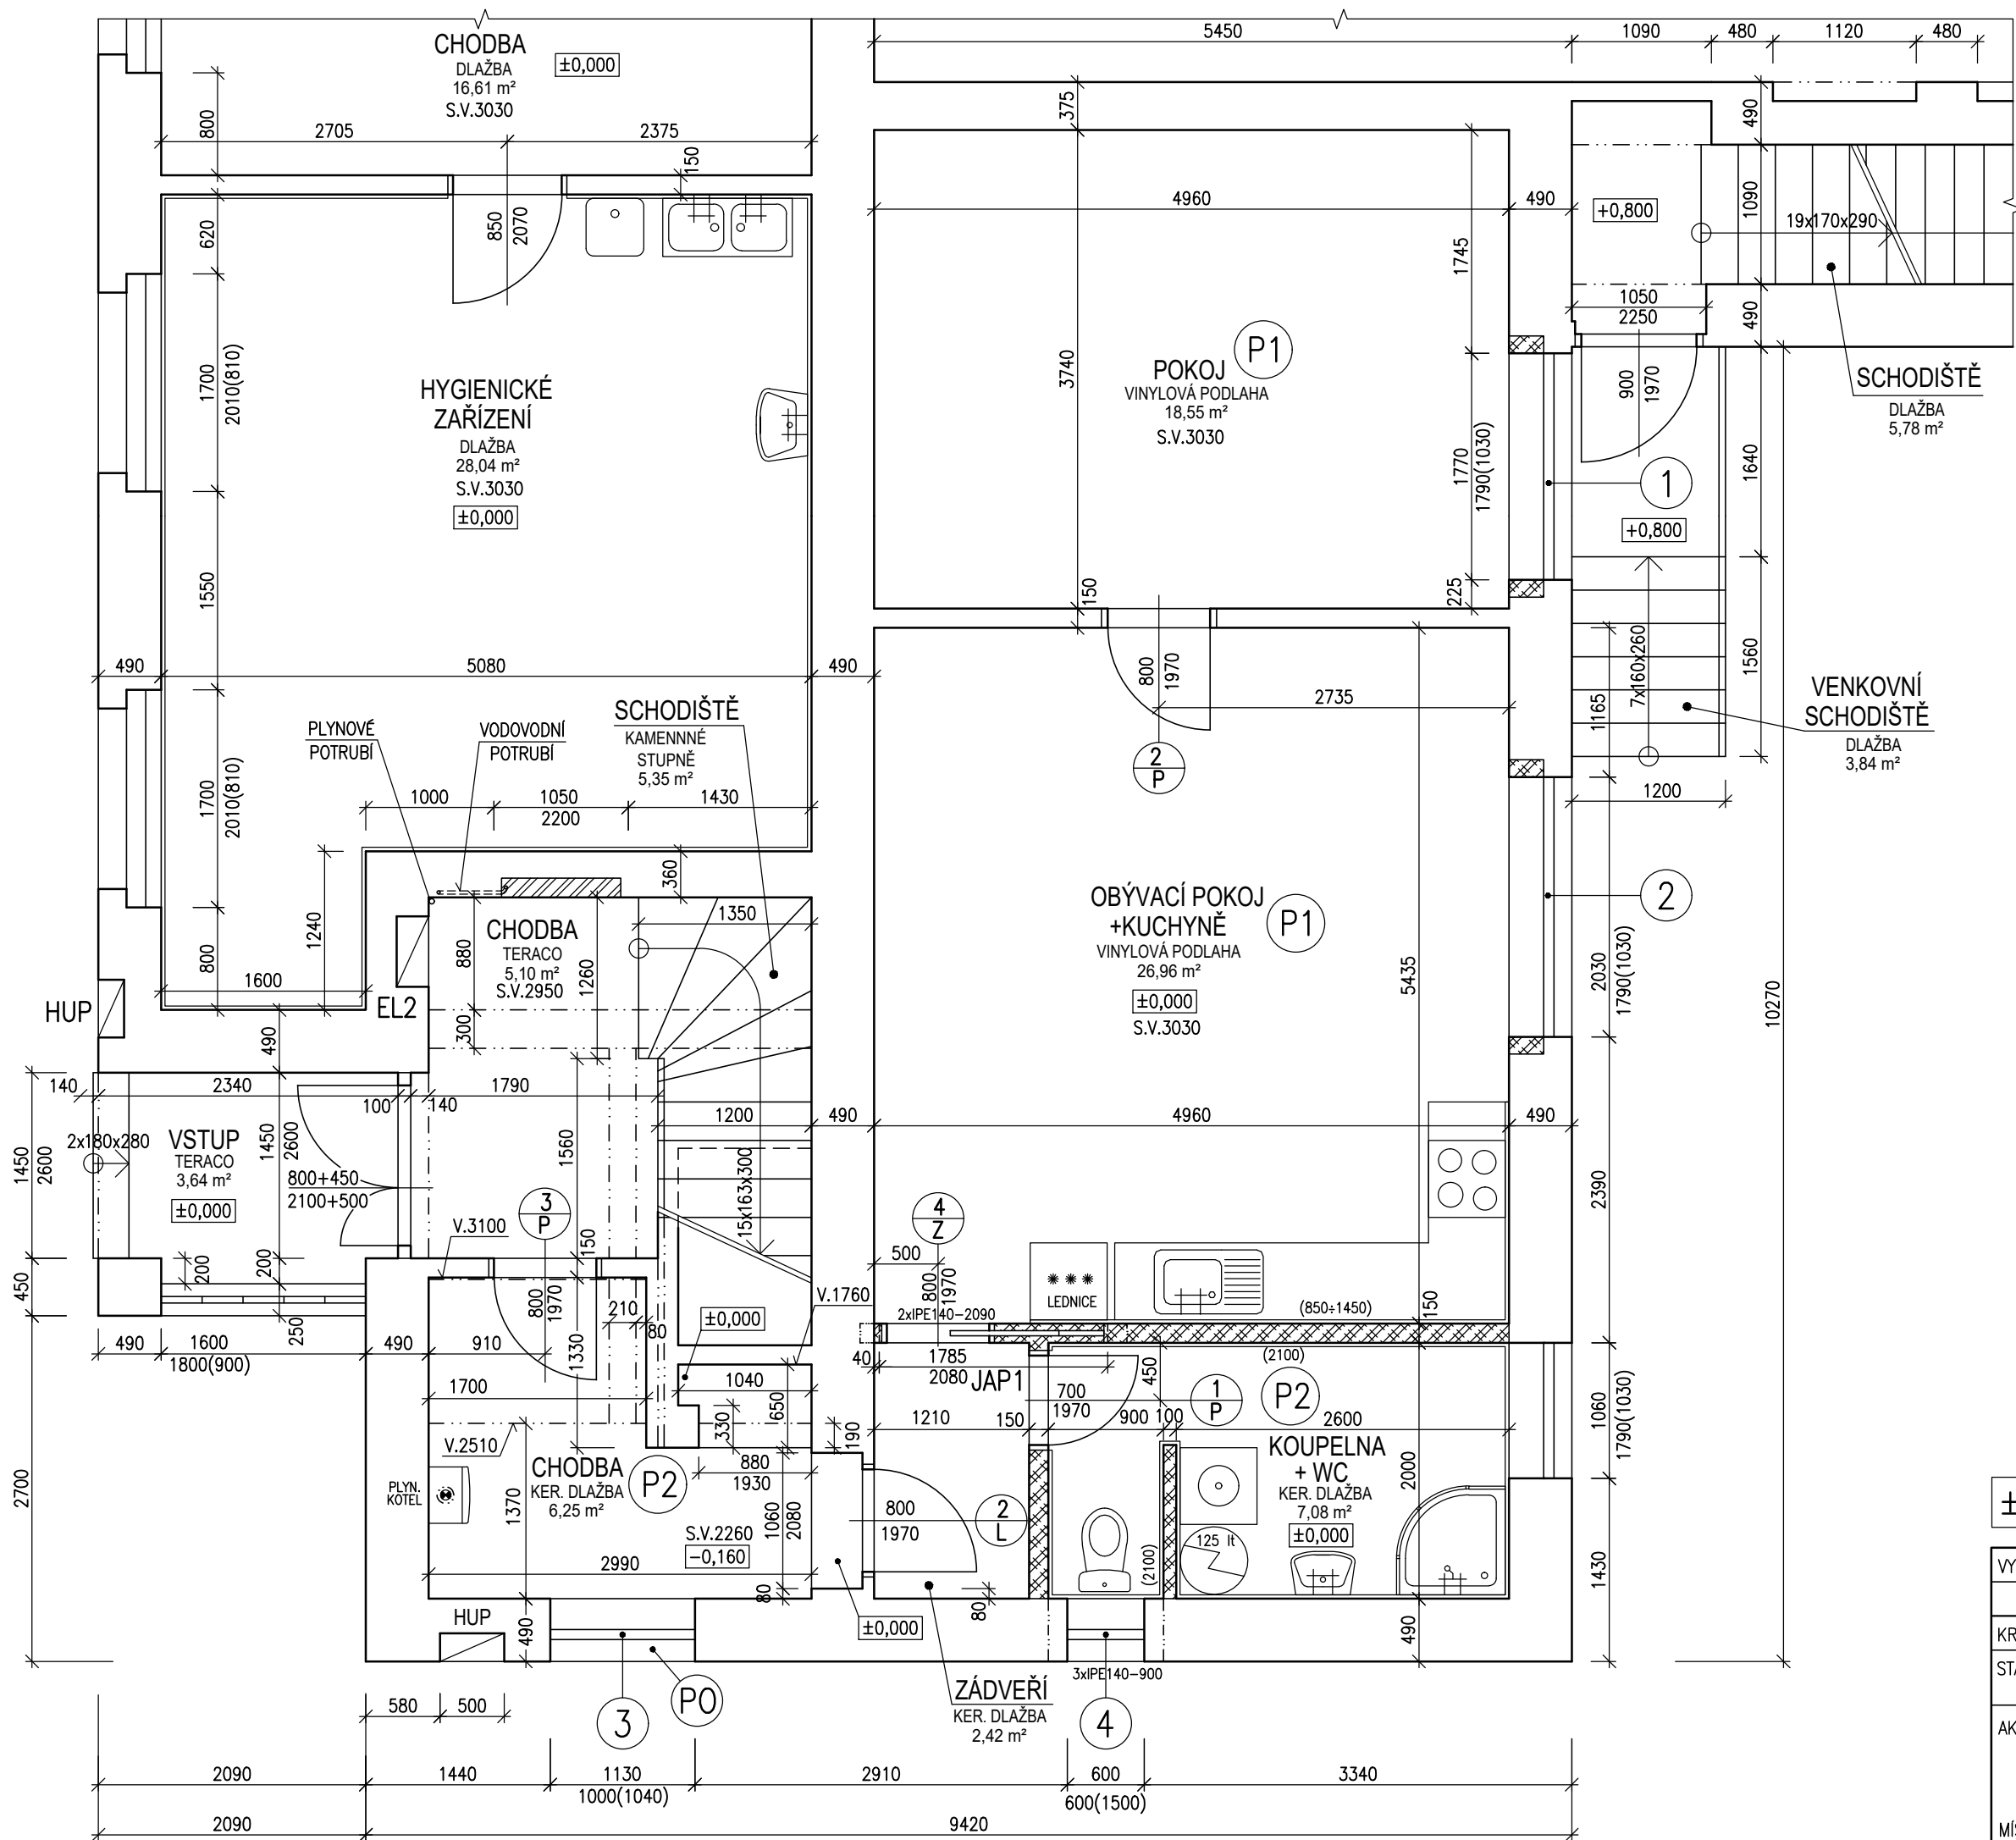

SKLADBA PODLAHOVÝCH KONSTRUKCÍ:

- P1** – PODLAHOVÁ KRYTINA: LEPENÁ VINYLÓVÁ PODLAHA
- VRSTVA BETONU S ROZPTÝLENOU VÝZTUŽÍ Z POLYPROPYLENOVÝCH VLÁKEN TL.80 MM
- SEPARAČNÍ VRSTVA: PE PLENA
- TEPELNÁ IZOLACE: DESKY PODLAHOVÉHO PĚNOVÉHO POLYSTYRENU EPS 100–S TL.120 MM
- OCHRANNÁ GEOTEXTILIE FILTEK 300
- HYDROIZOLACE A PROTIRADONOVÁ IZOLACE: MODIF. ASFALTOVÉ PÁSY (KŘÍŽEM PŘES SEBE) VRCHNÍ PÁS ELASTEK 40 SPECIAL MINERAL PLNOPLOŠNĚ TAVENÝ K PODKLADNÍMU PÁSU, SPODNÍ PÁS GLASTEK 40 SPECIAL MINERAL (BODOVĚ TAVENÝ K PODKLADU)
- PENETRAČNÍ NÁTĚR DEKPRIMER 2x
- PODKLADNÍ BETON C16/20 VYZTUŽENÝ SÍTÍ KARI Sz 6/100–6/100 TL.100 MM
- HUTNĚNÝ ŠTĚRKOPISKOVÝ PODSYP TL.100 MM
- HUTNĚNÝ TERÉN
- P2** – PROTISKUZNÁ KERAMICKÁ DLAŽBA DO FLEXIBILNÍHO LEPIDLA TL.10 MM
- VYROVNÁVACÍ BETONOVÝ POTĚR TL.10 MM
- HYDROIZOLAČNÍ STĚRKA (POUZE V KOUPELNĚ A WC)
- VRSTVA BETONU S ROZPTÝLENOU VÝZTUŽÍ Z POLYPROPYLENOVÝCH VLÁKEN TL.60 MM
- SEPARAČNÍ VRSTVA: PE PLENA
- TEPELNÁ IZOLACE: DESKY PODLAHOVÉHO PĚNOVÉHO POLYSTYRENU EPS 100–S TL.120 MM
- OCHRANNÁ GEOTEXTILIE FILTEK 300
- HYDROIZOLACE A PROTIRADONOVÁ IZOLACE: MODIF. ASFALTOVÉ PÁSY (KŘÍŽEM PŘES SEBE) VRCHNÍ PÁS ELASTEK 40 SPECIAL MINERAL PLNOPLOŠNĚ TAVENÝ K PODKLADNÍMU PÁSU, SPODNÍ PÁS GLASTEK 40 SPECIAL MINERAL (BODOVĚ TAVENÝ K PODKLADU)
- PENETRAČNÍ NÁTĚR DEKPRIMER 2x
- PODKLADNÍ BETON C16/20 VYZTUŽENÝ SÍTÍ KARI Sz 6/100–6/100 TL.100 MM
- HUTNĚNÝ ŠTĚRKOPISKOVÝ PODSYP TL.100 MM
- HUTNĚNÝ TERÉN

LEGENDA HMOT:

- P1** STÁVAJÍCÍ CIHELNÉ ZDIVO
- P2** VNITŘNÍ NENOSNÉ ZDIVO A DOZDÍVKY OKEN Z POROBETONOVÝCH PŘÍČKOVEK YTONG KLASIK TL. 100 A 150 MM NA TENKOVRSŤVOU MALTU YTONG
- P0** PODEZDĚNÍ OKNA Z BROUŠENÝCH CIHEL POROTHERM 44 PROFI TL.440 MM NA MALTU PRO TENKÉ SPÁRY POROTHERM, ŠÍŘKA OTVORU 1130 MM, VÝŠKA 1000 MM

VÝPIS PŘEKLADŮ:

- IPE140–2090 mm – 2 ks
IPE140– 900 mm – 3 ks

ODKAZY:

JAP1 HRUBÝ STAVEBNÍ OTVOR POUZDRA JAP 705 STANDARD PRO ZASOUVACÍ JEDNOKŘÍDLÉ DVEŘE 800x1970 MM

±0,000≡PODLAHA OBJEKTU

VYPRACOVAL: ING.ANTONÍN ŠREMER		ZODPOV. PROJEKTANT: ING.ANTONÍN ŠREMER		ING. ANTONÍN ŠREMER PROJEKCE POZEMNÍCH STAVEB email: asremer@centrum.cz	
					
KRAJ: STŘEDOČESKÝ		STAVEBNÍ ÚŘAD: SADSKÁ			
				OBCNÍ ÚŘAD: TŘEBESTOVICE	
STAVEBNÍK: OBEC TŘEBESTOVICE ŽELEZNIČNÍ 127, 289 12 TŘEBESTOVICE					
AKCE: OPRAVA BYTU V OBECNÍM DOMĚ LÍPOVÁ Č.P.7, TŘEBESTOVICE					
MÍSTO LÍPOVÁ č.p.7, 289 12 TŘEBESTOVICE					
STAVBY: POZEMEK PARCELNÍ ČÍSLO 375/1 V K.Ú. TŘEBESTOVICE					
OBSAH: PŮDORYS I.NP					
				STUPEŇ: PROVÁDĚCÍ PROJEKT	
				DATUM	01–2024
				FORMÁT	6A4
				PARÉ	
				MĚŘÍTKO 1:50	ČÍSLO VÝKRESU 3.