


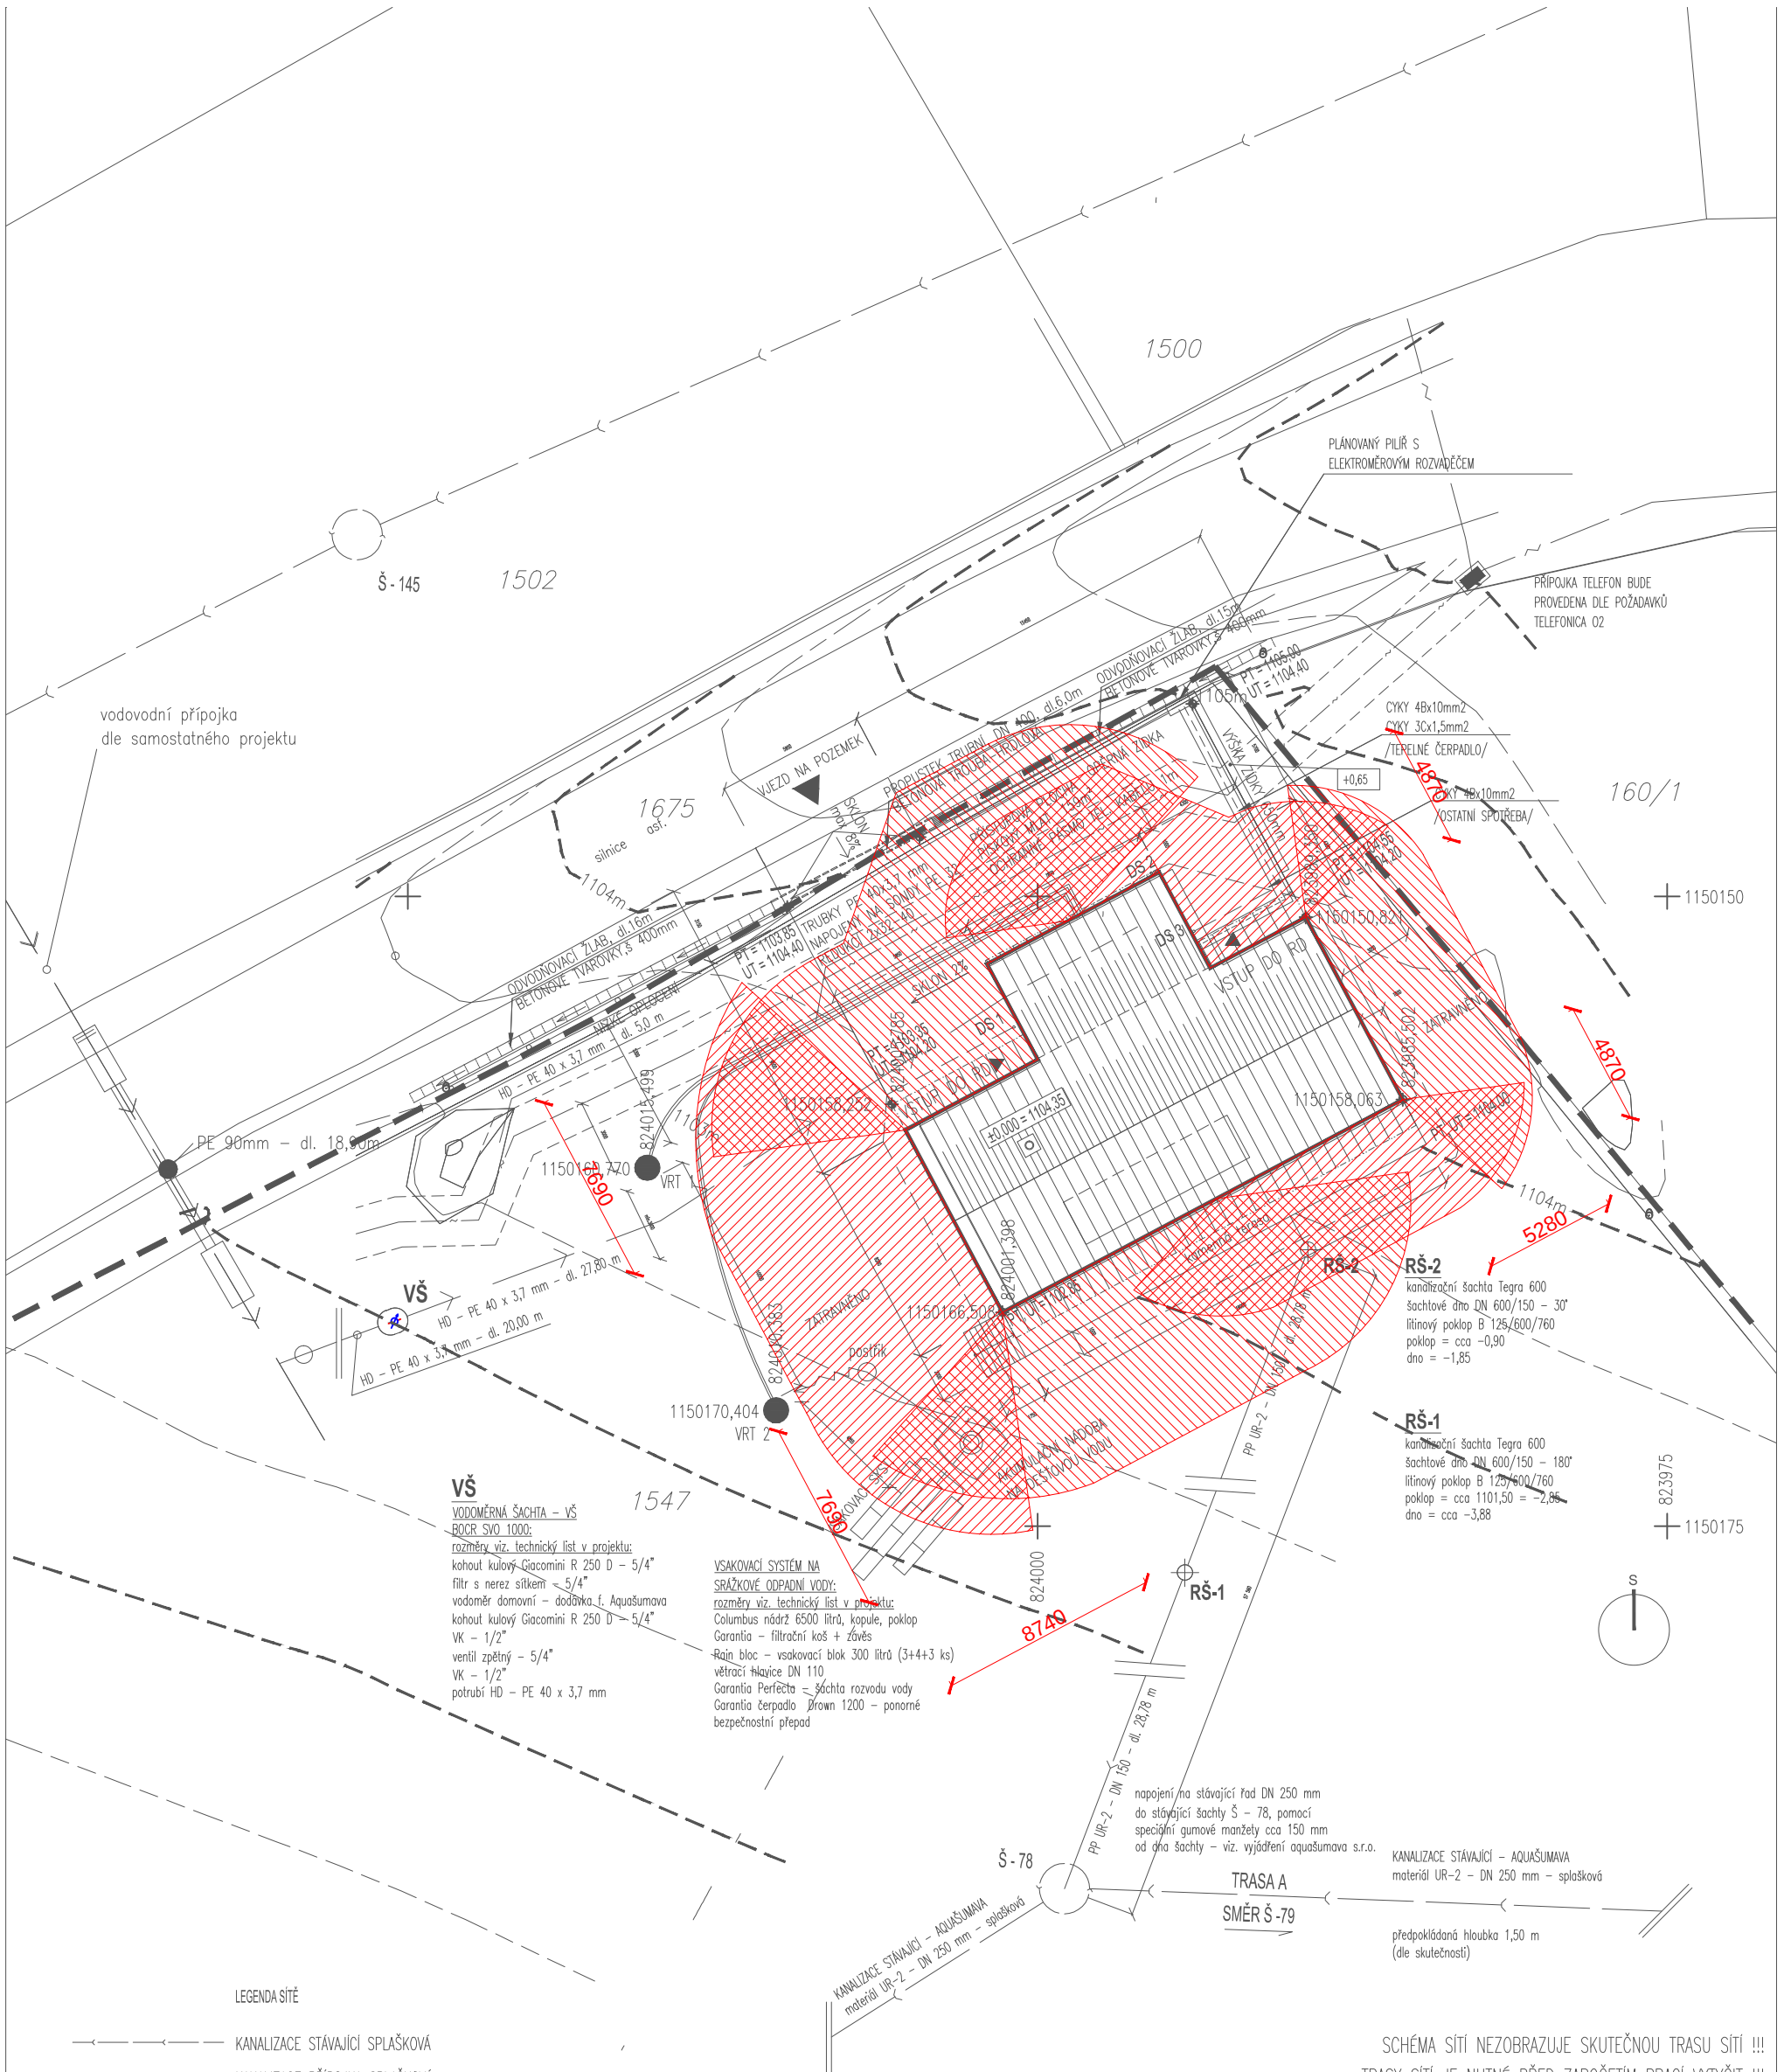

±0,000 = 1104,35 BpV

AKCE
NOVOSTAVBA RD FILIPOVA HUŤ
parc.č.1547
k.ú. Filipova Hut

INVESTOR
OBEC MODRAVA
Modrava 63, 341 92 Kašperské Hory

VÝKRES:

KOORDINAČNÍ
SITUACE

MĚŘÍTKO:

1:250

Janáčkovo nábřeží 85/5, 150 00 Praha 5 – Smíchov
t:+420 777034431
m:biza.architekt@gmail.com
www.bizaarch.cz

RAZÍTKO A PODPIS:

ARCHITEKT
ING.ARCH.MGA.JIŘÍ BÍZA, ING.ARCH.TOMAŠ NOVOTNÝ
ZODPOVĚDNÝ PROJEKTANT
ING.ARCH.MGA.JIŘÍ BÍZA
VYPRACOVAL
ING.ARCH.TOMAŠ NOVOTNÝ

Č.PARÉ

ČÁST DOKUMENTACE:
ARCHITEKTONICKÁ DOKUMENTACE
STUPEŇ DOKUMENTACE
PROJEKT PRO PROVEDENÍ STAVBY
ZAKÁZKOVÉ ČÍSLO
JB_09

POČET VÝKRESŮ
2 A4

DATUM:
02/2018

Č.VÝKRESU

C.1.
01

VEŠKERÁ AUTORSKÁ PRÁVA VYHRAZENA VE SMYSLU ZÁKONA č. 121/2000 Sb.