


PROVOZNÍ BUDOVA – PŮDORYS

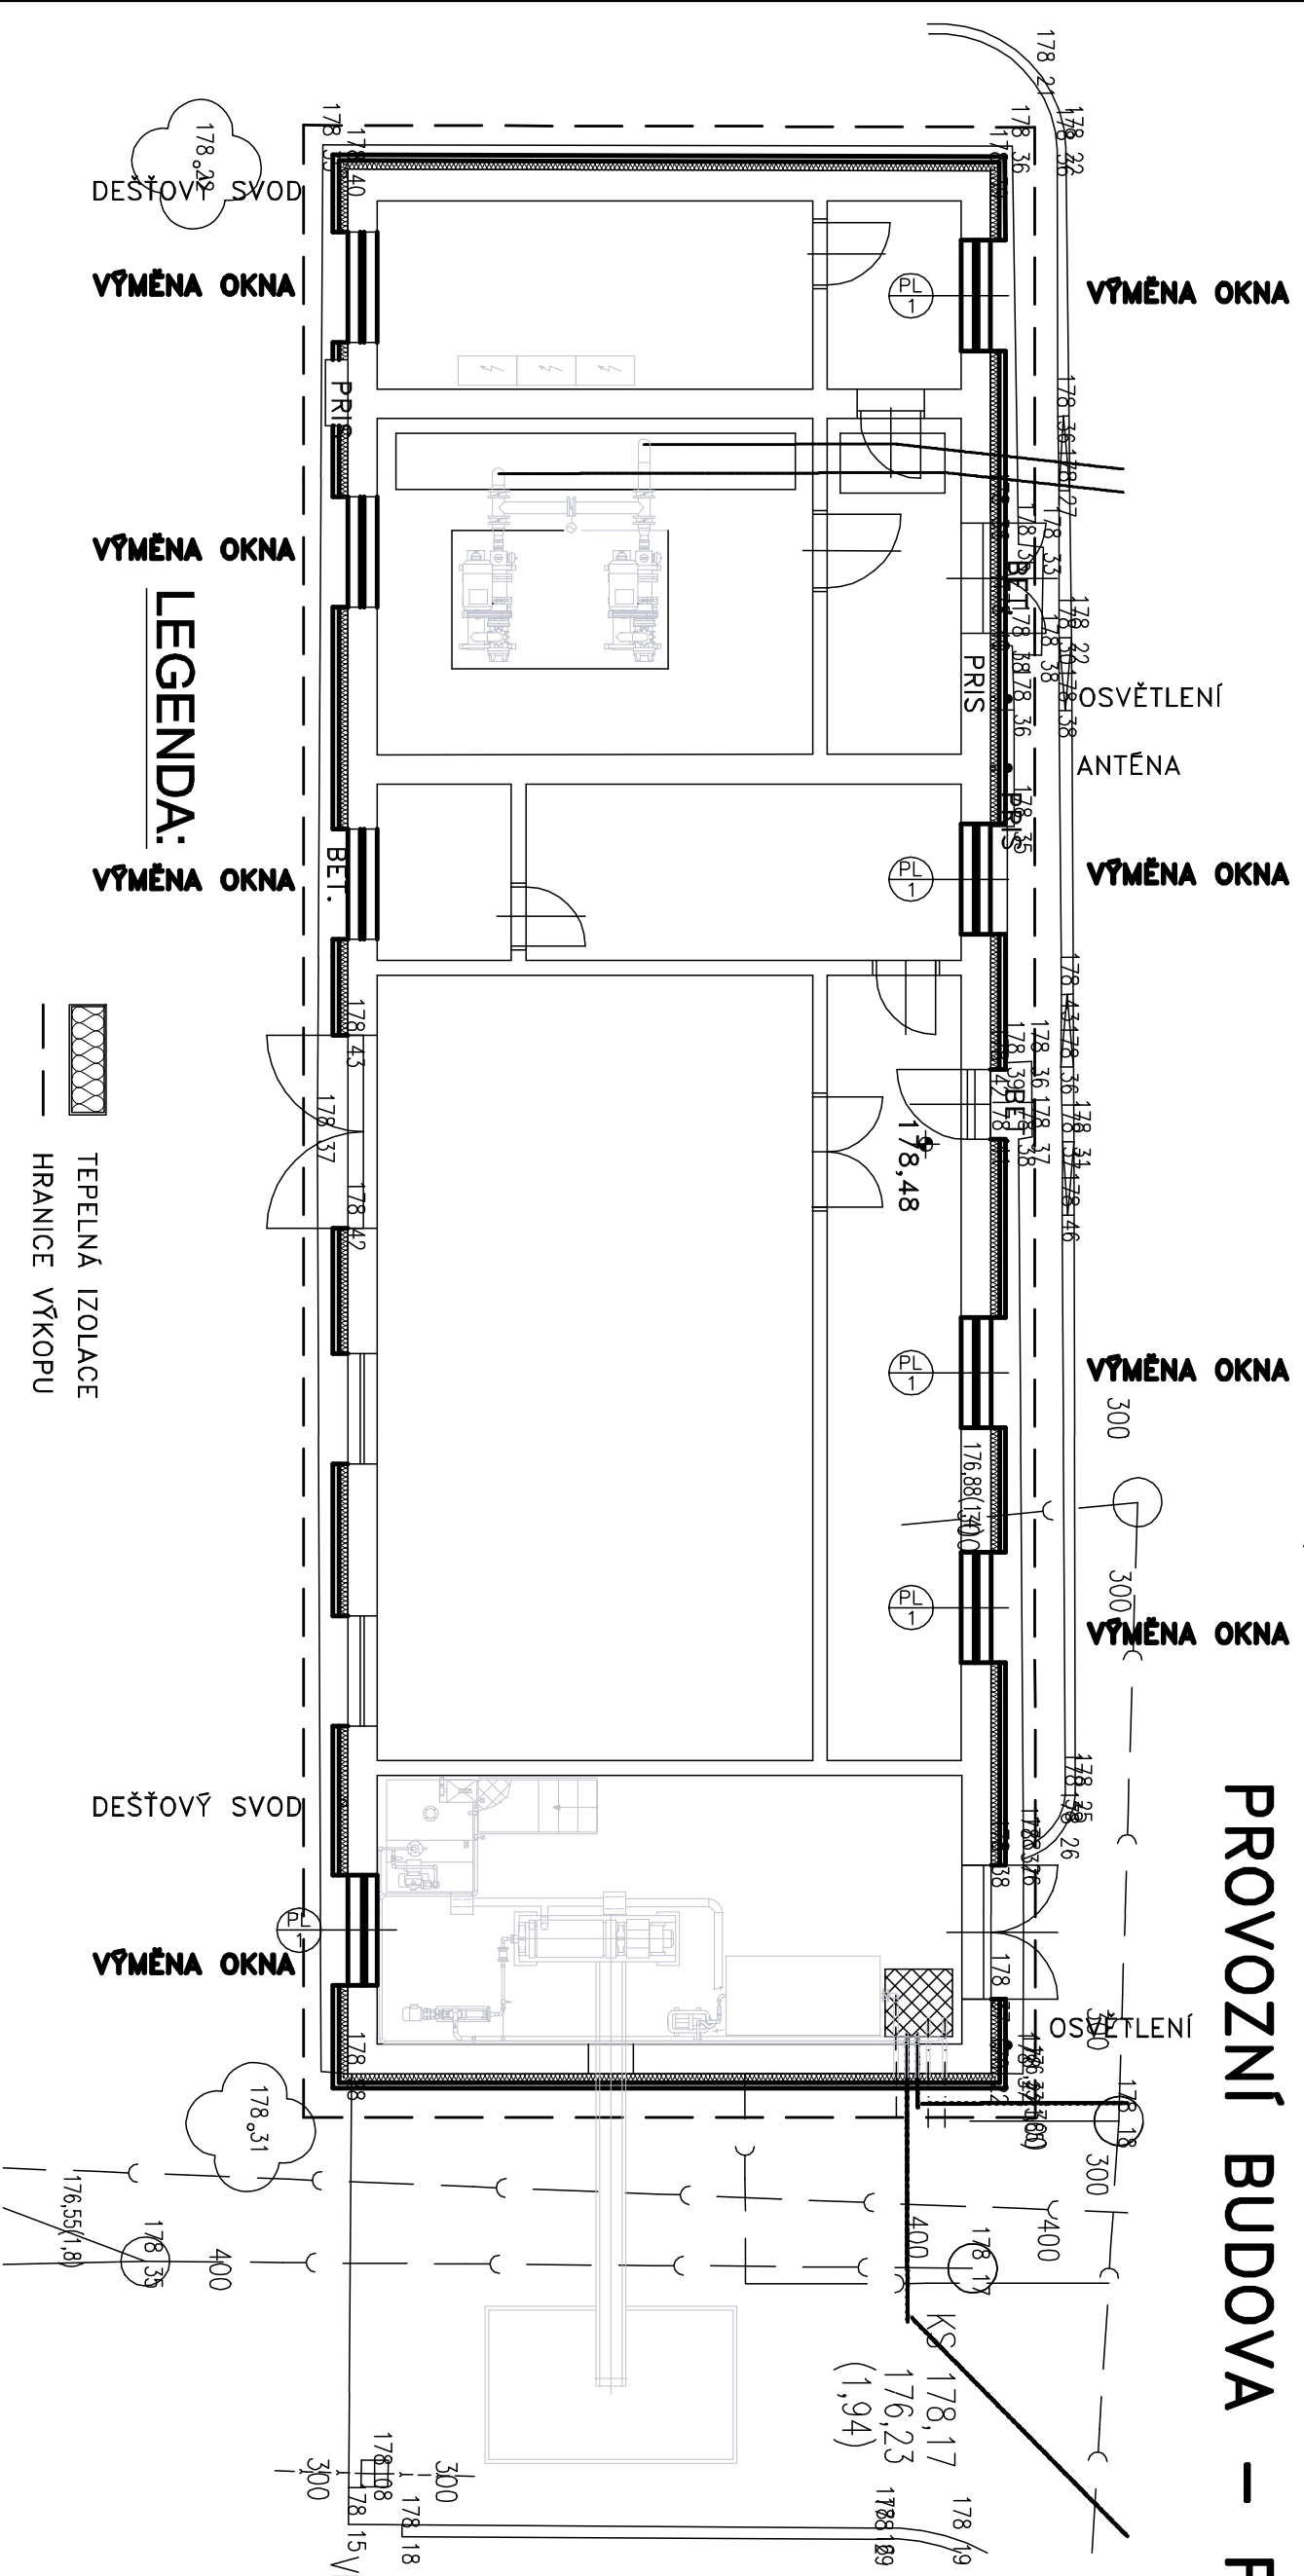


LEGENDA:

-  TEPELNÁ IZOLACE
-  HRANICE VÝKOPU

Rev. č.	Datum	Schválil	Stručný popis změn

KOOPERACE V PROFESI	JMÉNO	tel.:
PRO DUIS s.r.o.	ADRESA	fax:
		IČO:

	Vyráběcí: Ing. Klimov Ing. Klimov	Projektant: Ing. Klimov Ing. Klimov	Hil. Ing. projektant: Ing. Klimov Ing. Klimov	Tech. kontrola: Ing. Vachek Ing. Vachek
	Objednatel: obec Průšánky	Investor: obec Průšánky	Formát: 2 A4	
Alcei: PRUŠÁNKY INTENZIFIKACE ČOV SO 04 PROVOZNÍ OBJEKT	DUIS s.r.o. Projektové a inženýrské služby Sřborská 1546/21, 612 00 Brno E-mail: dulse@duls.cz www.duls.cz			Datum: 11/2019
Priloha: PROVOZNÍ BUDOVA - PŮDORYS	Stupeň: RDS	Soubor: prus_rezy	Měřítko: 1:100	Číslo zakázky: 1139
				Č. přílohy: D.1.2.2.4-1