


Půdorys 1.PP
měř. 1:50

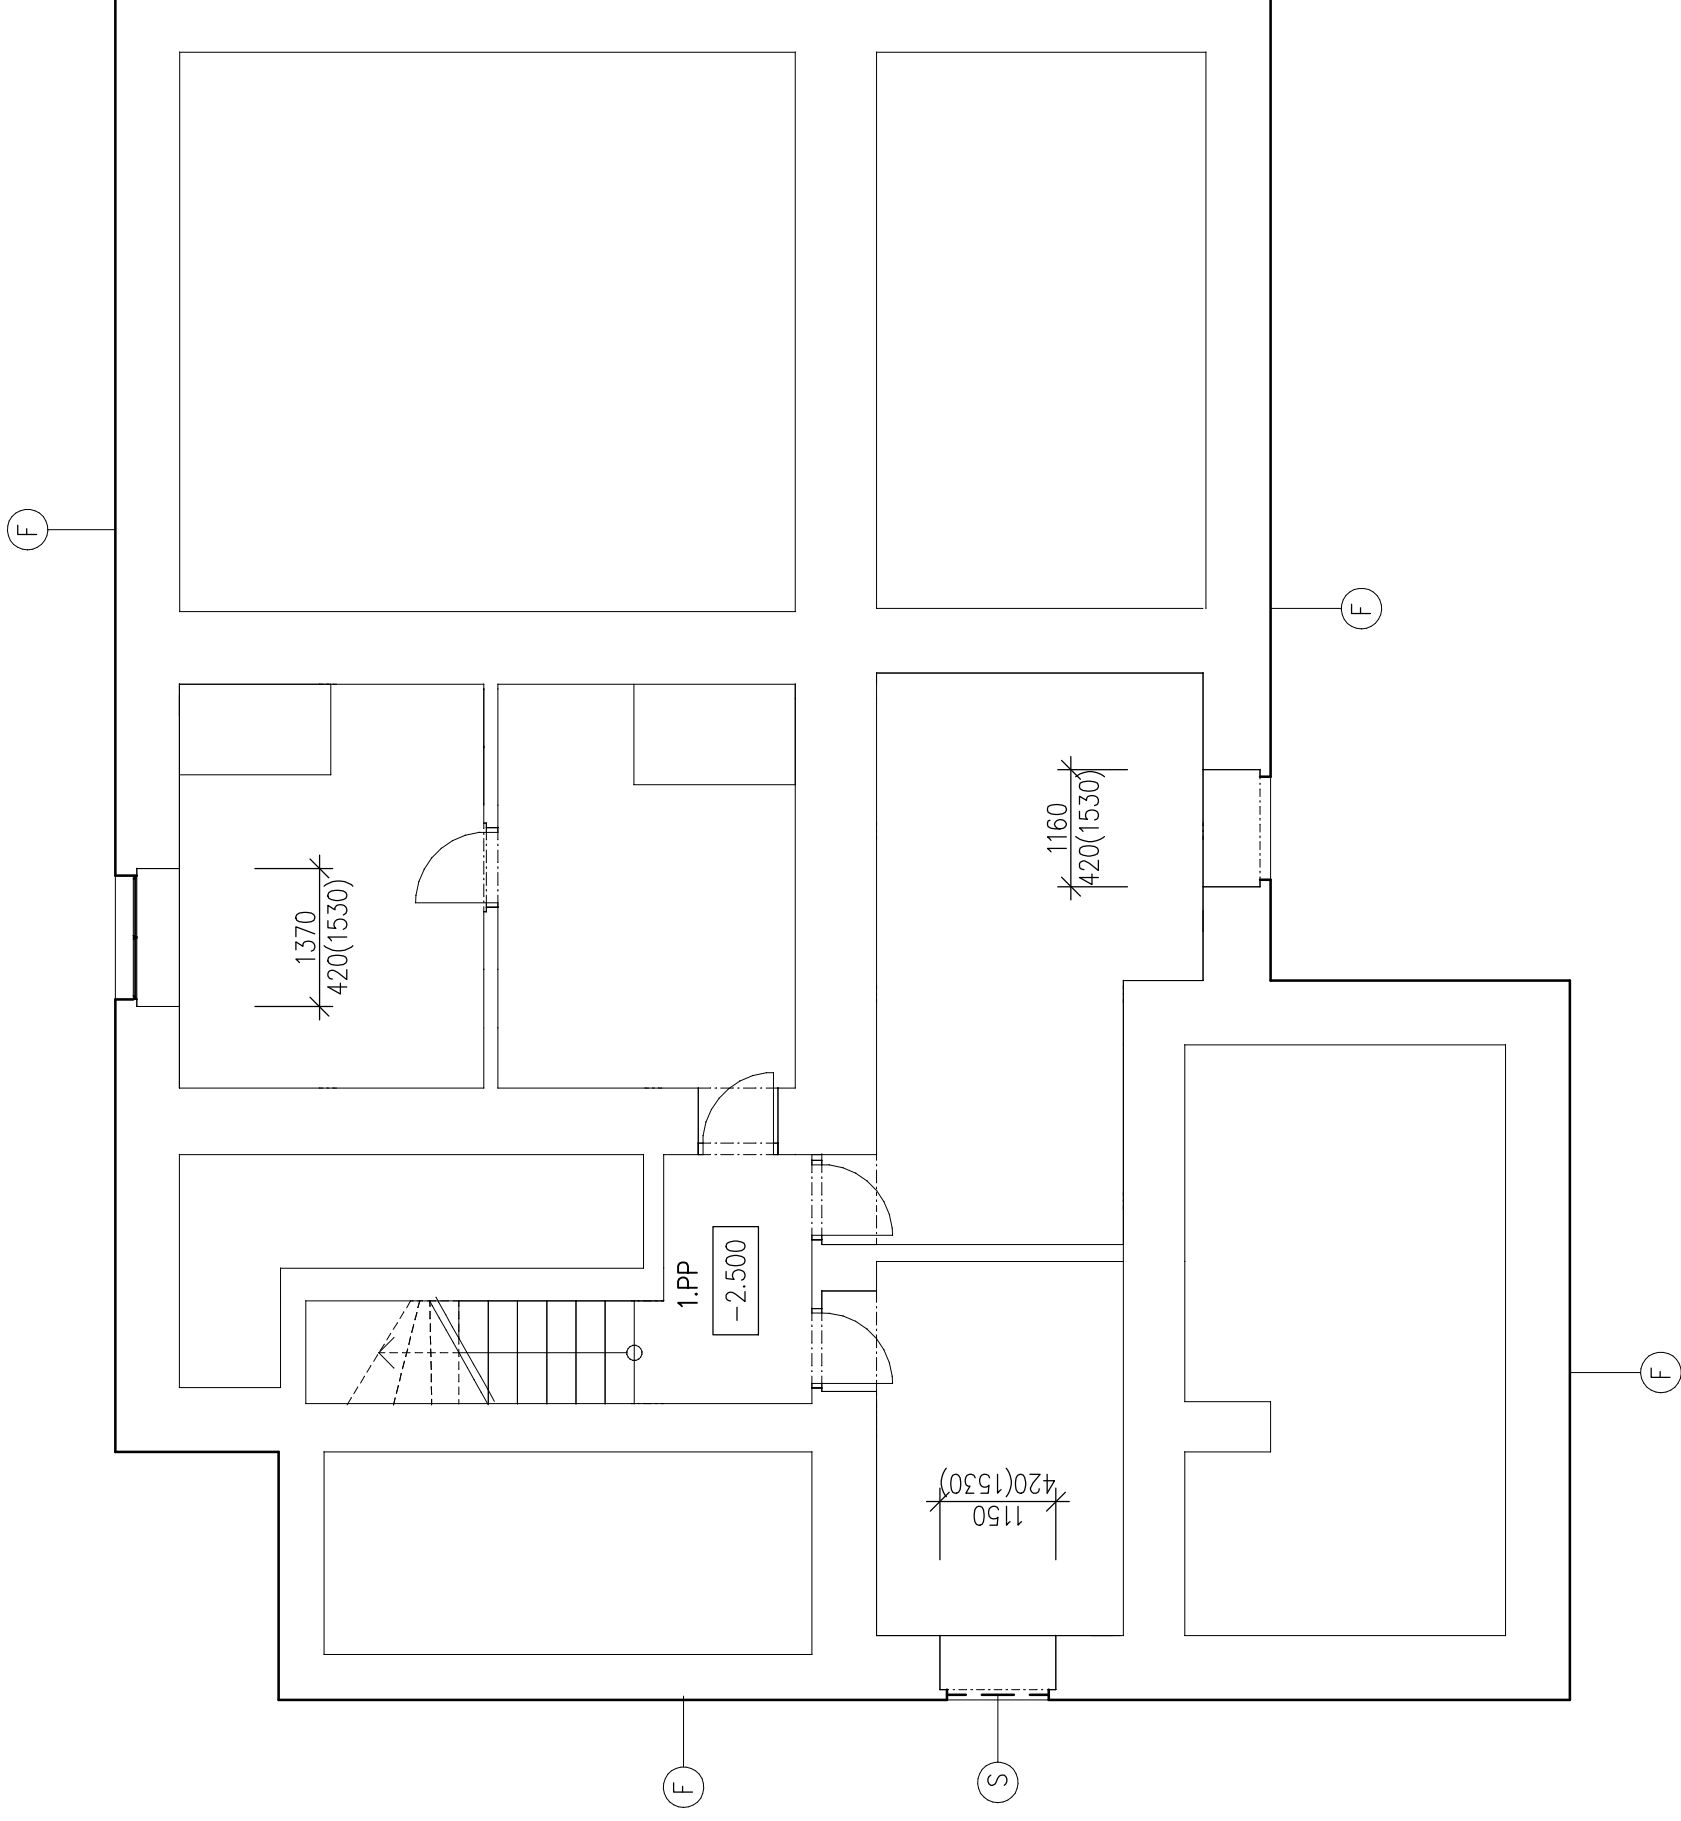

LEGENDA:

F – VYČIŠTĚNÍ, OPRAVA A IMPREGNACE PÍSKOVCOVÉHO SOKLU, VČ.
OPRAVY SPÁROVÁNÍ

S – OPRAVA A ÚPRAVA OCELOVÝCH MŘÍŽÍ OKEN

±0.000 = ÚROVEŇ STÁVAJÍCÍ PODLAHY 1.NP

Zodpovědný projektant: Ing. Jindřich Vobruba, aut. inženýr ČKAIT – 0201458

Stupeň PD: Dokumentace pro stavební povolení		Petr Frána projstav projekt stavb Hubenov 2 33152 Dolní Bělá	
Vypracoval: Frána Petr		Datum: 11/2024	
Investor: Obec Kunějovice, 330 05 Kunějovice 28 IČ: 00573086		Měřítko: 1:50	
Akce: STAVEBNÍ ÚPRAVY BUDOVA OÚ KUNĚJOVCE č.p.28 stavební úpravy obvodového pláště objektu		Č. výkresu: Paré č.:	
Název: Půdorys 1.PP		D.1.1.2	