


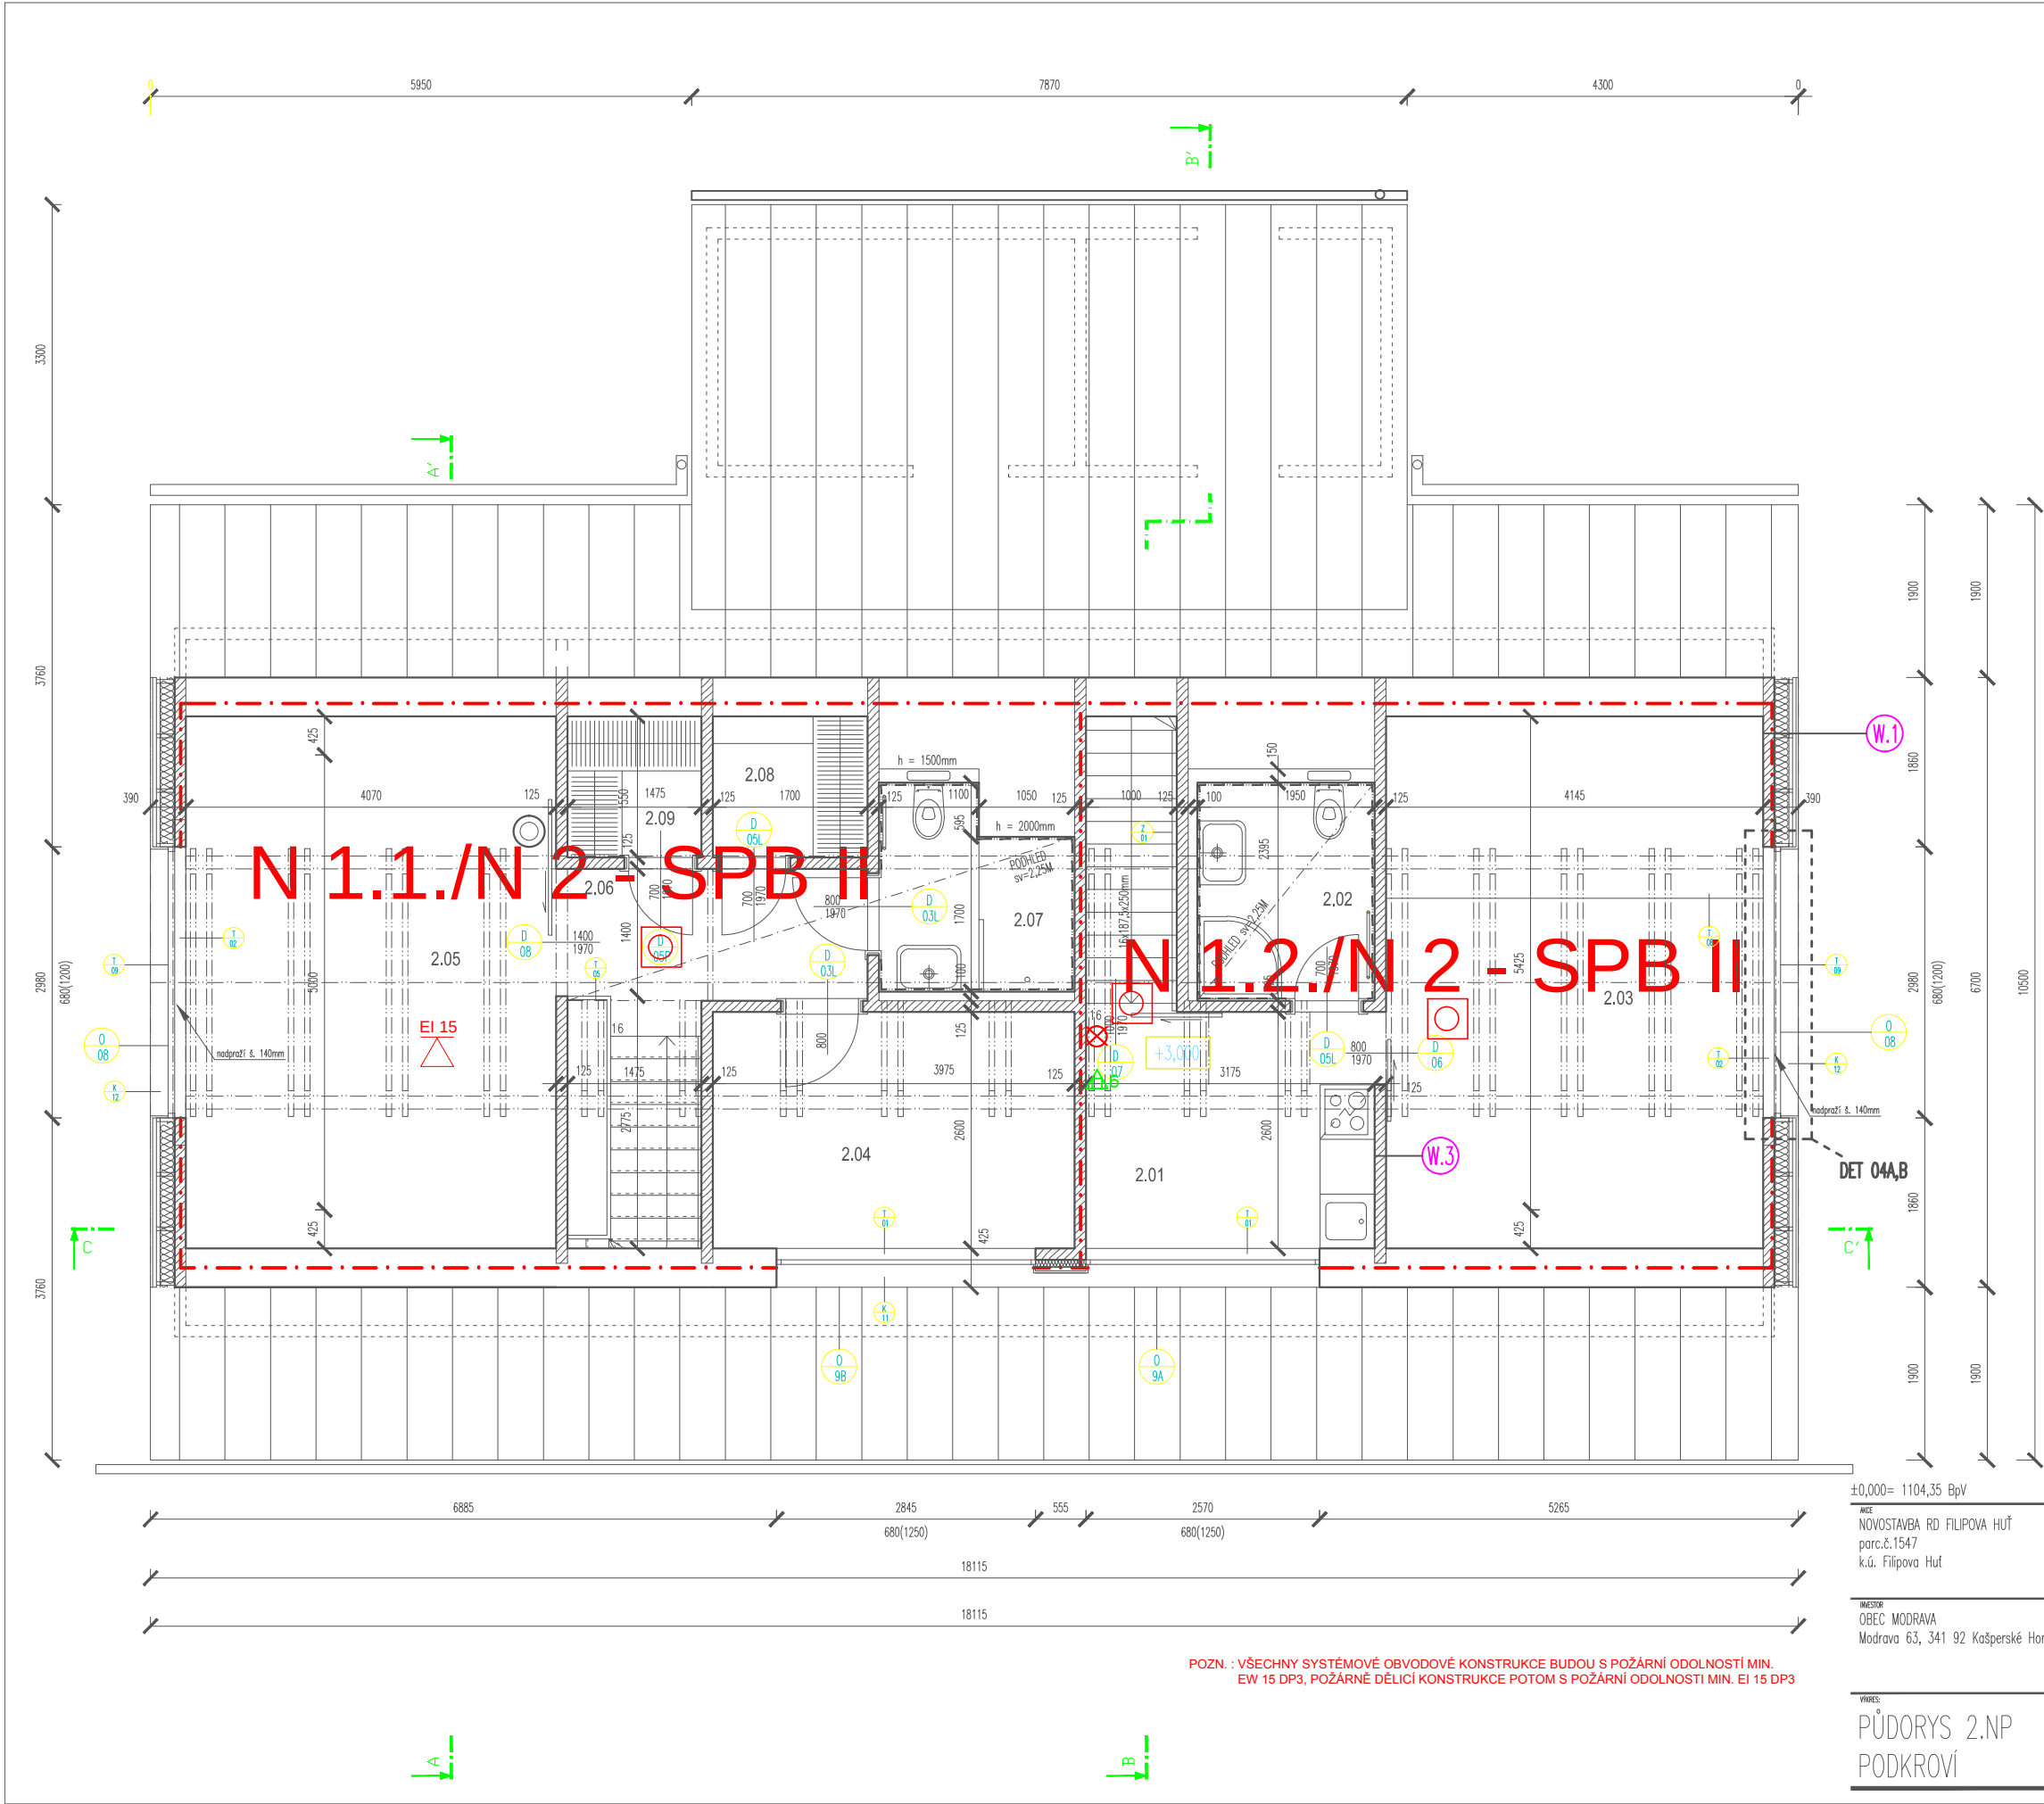

TABULKA MÍSTNOSTÍ				
Č.MÍST.	NÁZEV MÍSTNOSTI DOPLNĚJÍCÍ ÚDAJ	PLOCHA m2	OZNAČENÍ POVRCH PODLAHY SOKL/OKLAD	POVRCH STĚN S.V., PODHLED
2.01	HALA S KUCH. KOUTEM	8,45	DŘEVĚNÁ PRKNA P.6	MASIVNÍ DŘEVO W.1, W.3
2.02	KOUPELNA	4,72	KER. DLAŽBA P.7+parozšbr.	KERAM. OKLAD W.1, W.3
2.03	POKOJ	24,35	KER. DLAŽBA P.6,P.8+parozšbr.	MASIVNÍ DŘEVO W.1, W.3
2.04	POKOJ	10,33	DŘEVĚNÁ PRKNA P.6	MASIVNÍ DŘEVO W.1, W.3
2.05	POKOJ	23,81	DŘEVĚNÁ PRKNA P.6	MASIVNÍ DŘEVO W.1, W.3
2.06	CHODBA	5,08	DŘEVĚNÁ PRKNA P.6	MASIVNÍ DŘEVO W.3
2.07	KOUPELNA	4,68	KER. DLAŽBA P.7	KERAM. OKLAD W.1, W.3
2.08	ŠATNA / KOMORA	2,53	DŘEVĚNÁ PRKNA P.6	MASIVNÍ DŘEVO W.1, W.3
2.09	ŠATNA / KOMORA	2,21	DŘEVĚNÁ PRKNA P.6	MASIVNÍ DŘEVO W.1, W.3

LEGENDA MATERIÁLŮ

- DŘEVĚNÝ PANELOVÝ SYSTÉM NOVATOP SOLID 124mm
- NOSNÁ STĚNA V MÍSTĚ KRB
- MINERÁLNÍ TEPELNÁ IZOLACE 160mm

- 6 HASÍČNÍ PŘÍSTROJ PRÁŠKOVÝ
- AUTONOMNÍ HLÁŠIČ POŽÁRU
- SVĚTLA NOUZOVÉHO OSVĚTLENÍ

POZN. : VŠECHNY SYSTÉMOVÉ OBVODOVÉ KONSTRUKCE BUDOVY S POŽÁRNÍ ODOLNOSTÍ MIN. EI 15 DP3, POŽÁRNĚ DĚLÍCÍ KONSTRUKCE POTOM S POŽÁRNÍ ODOLNOSTÍ MIN. EI 15 DP3

±0,000= 1104,35 BpV

INVESTOR
NOVOSTAVBA RD FILIPOVA HUŤ
parc.č.1547
k.ú. Filipova Huť

ARCHITEKT
ING.ARCH.MGA.JIŘÍ BÍZA, ING.ARCH.TOMÁŠ NOVOTNÝ
ZODPOVĚDNÝ PROJEKTANT
ING.ARCH.MGA.JIŘÍ BÍZA
VYPRACOVATEL
ING.ARCH.TOMÁŠ NOVOTNÝ

VÝKRES
PŮDORYS 2.NP
PODKROVÍ

MĚŘÍTKO
1:50

Janáčkovo nábřeží 85/5, 150 00 Praha 5 – Smíchov
t:+420 777034431
mbiza.architekt@gmail.com
www.bizaarch.cz

ARCHITEKT
ING.ARCH.MGA.JIŘÍ BÍZA, ING.ARCH.TOMÁŠ NOVOTNÝ
ZODPOVĚDNÝ PROJEKTANT
ING.ARCH.MGA.JIŘÍ BÍZA
VYPRACOVATEL
ING.ARCH.TOMÁŠ NOVOTNÝ

ČÍSLO VÝKRESU
D.1.1.A
03

VEŠKERÁ AUTORSKÁ PRÁVA VYJÁZDĚNA VE SMYSLU ZÁKONA Č. 121/2000 Sb.