



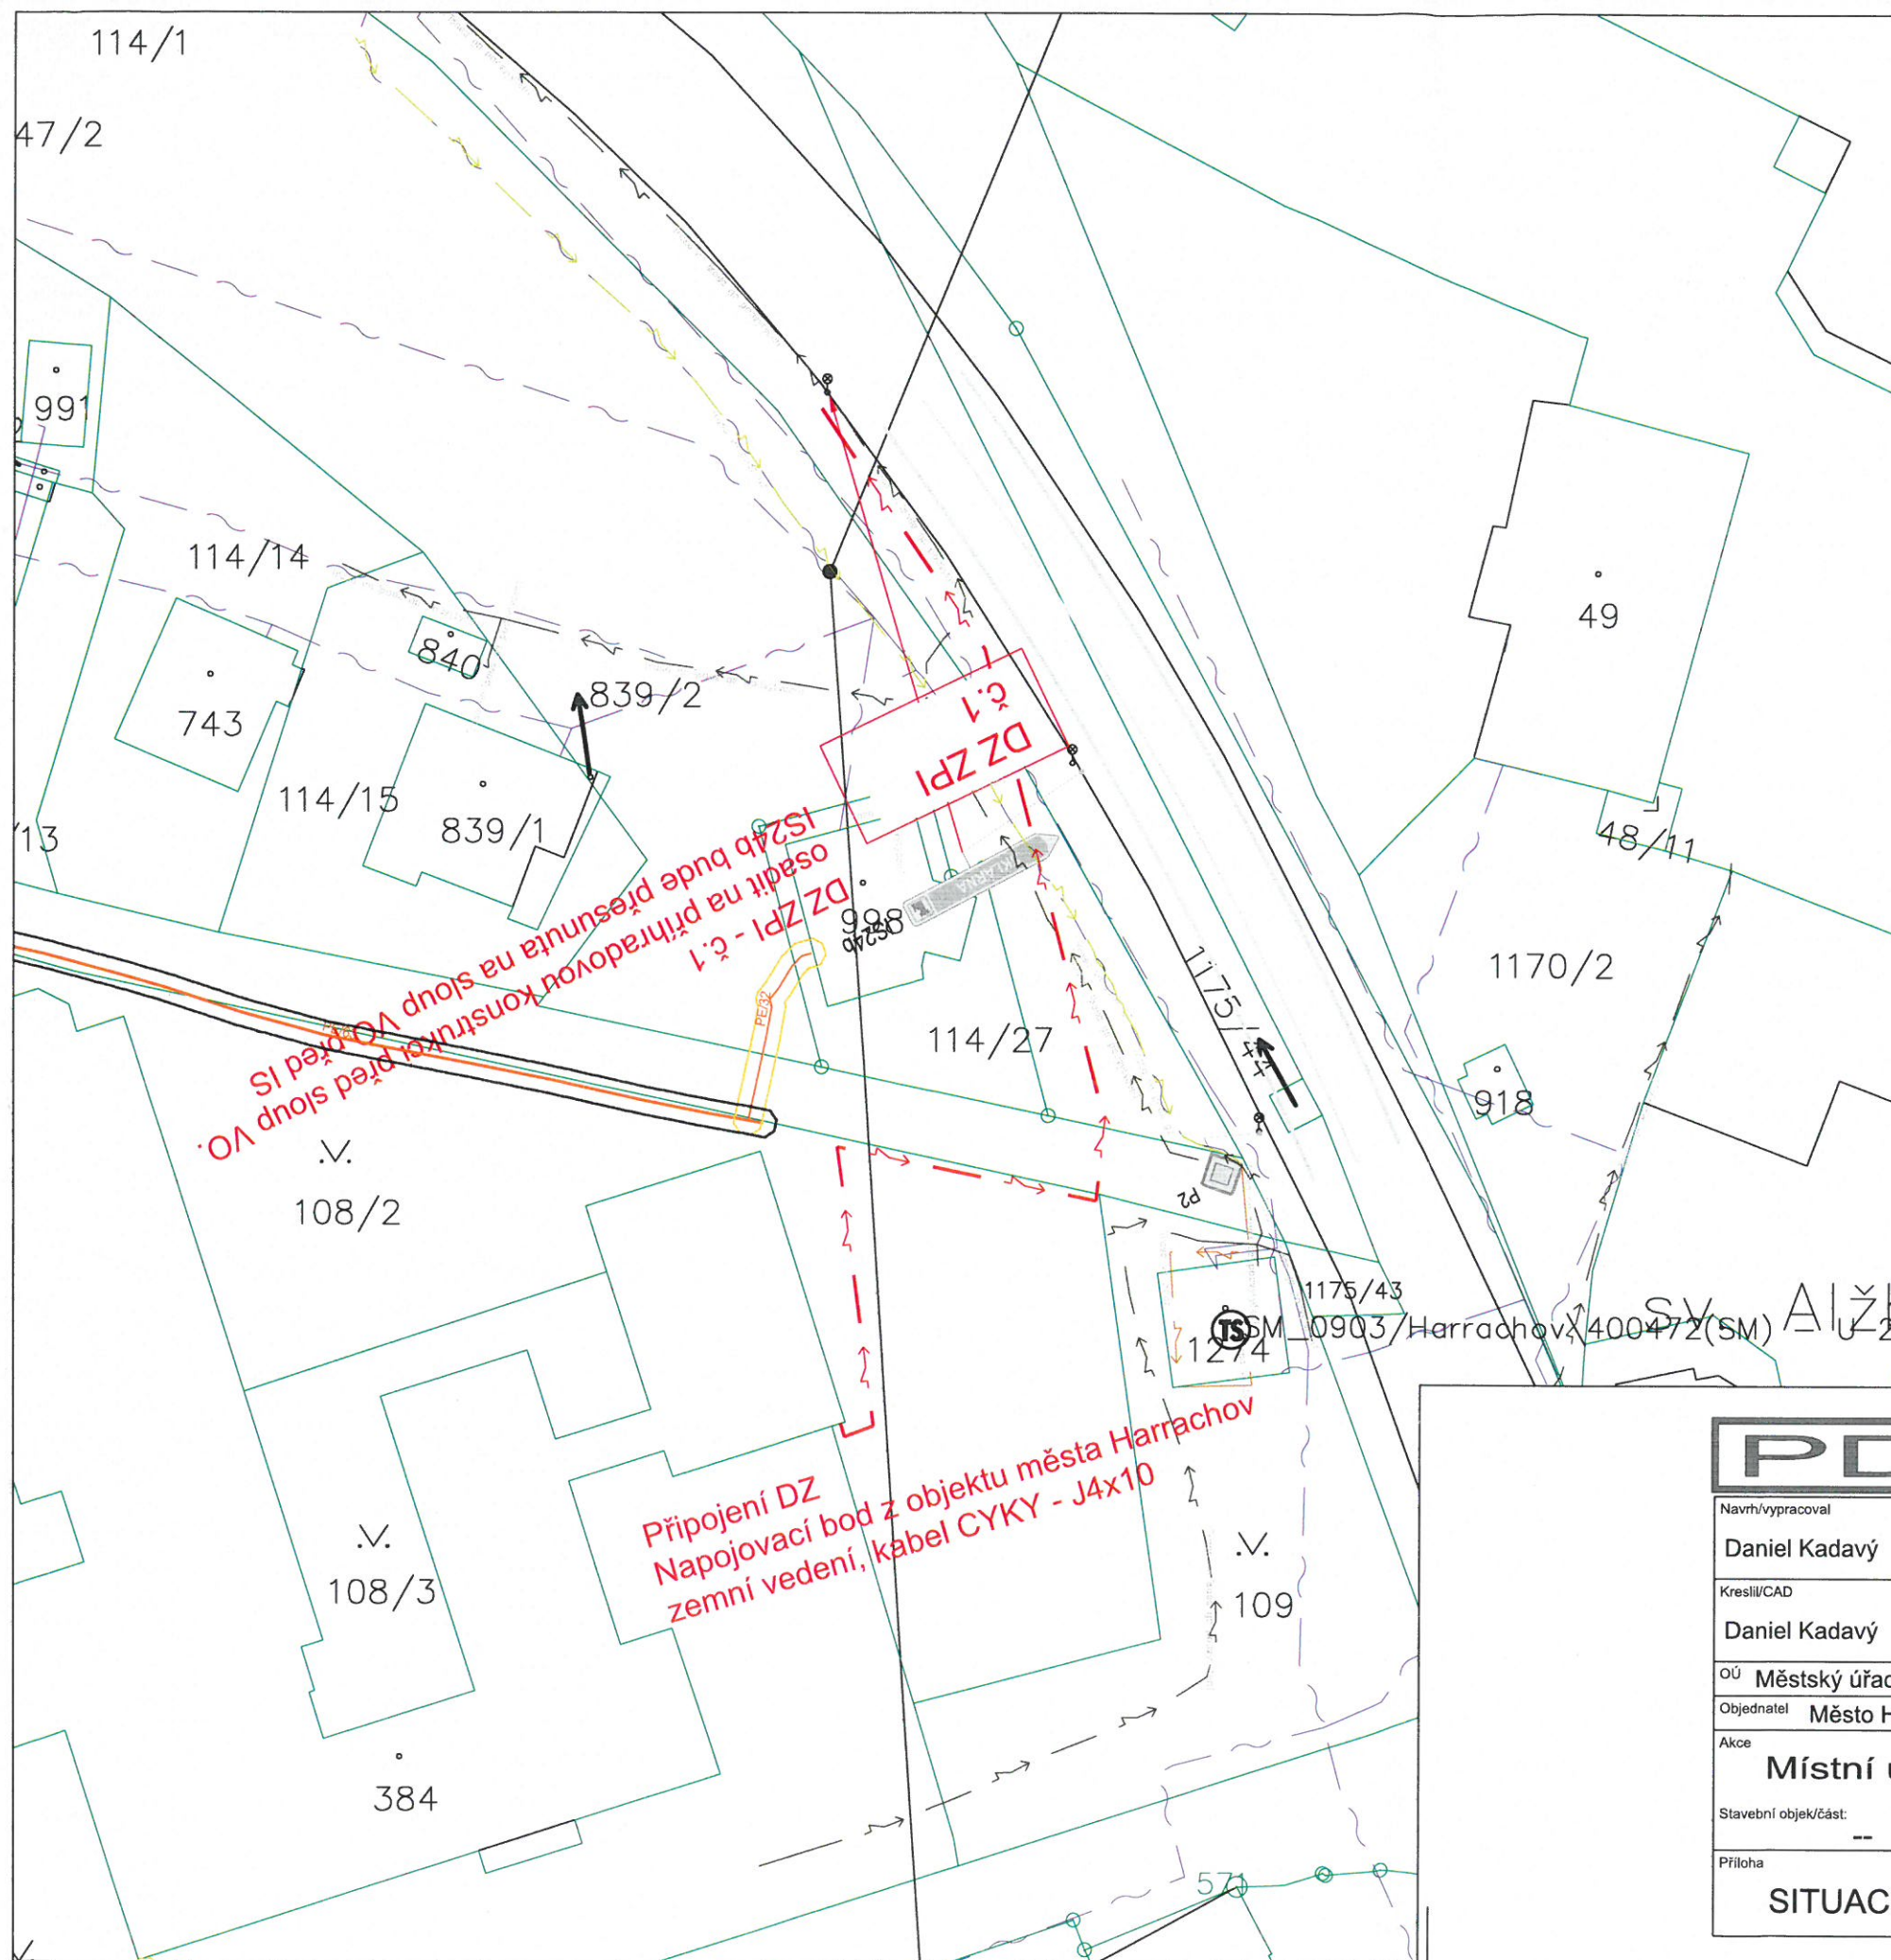

ZPI 1




PDSKADAVY				www.pdskadavy.cz	
Navrh/vypracoval		Zodp.projektant		Daniel Kadavý IČO:73648761 ČKAIT 061 Měnik 118, 503 64 Mělník email: info@pdskadavy.cz tel: +420 602773045	
Daniel Kadavý		Daniel Kadavý			
Kreslil/CAD		Hl.ing.projektu	Tech.kontrola		
Daniel Kadavý					
OÚ Městský úřad Harrachov, Harrachov 150, 512 46 Harrachov				Formát	A3
Objednatel Město Harrachov				Datum	10/2019
Akce				Čís.zakázky	--
Místní úprava dopravního značení-trvalá				Stupeň	Souprava
Stavební objekt/část: --				DZ	
				Zařízení pro provozní informace	
Příloha				Měřítko	1:500
SITUACE 1				Příloha č.	B

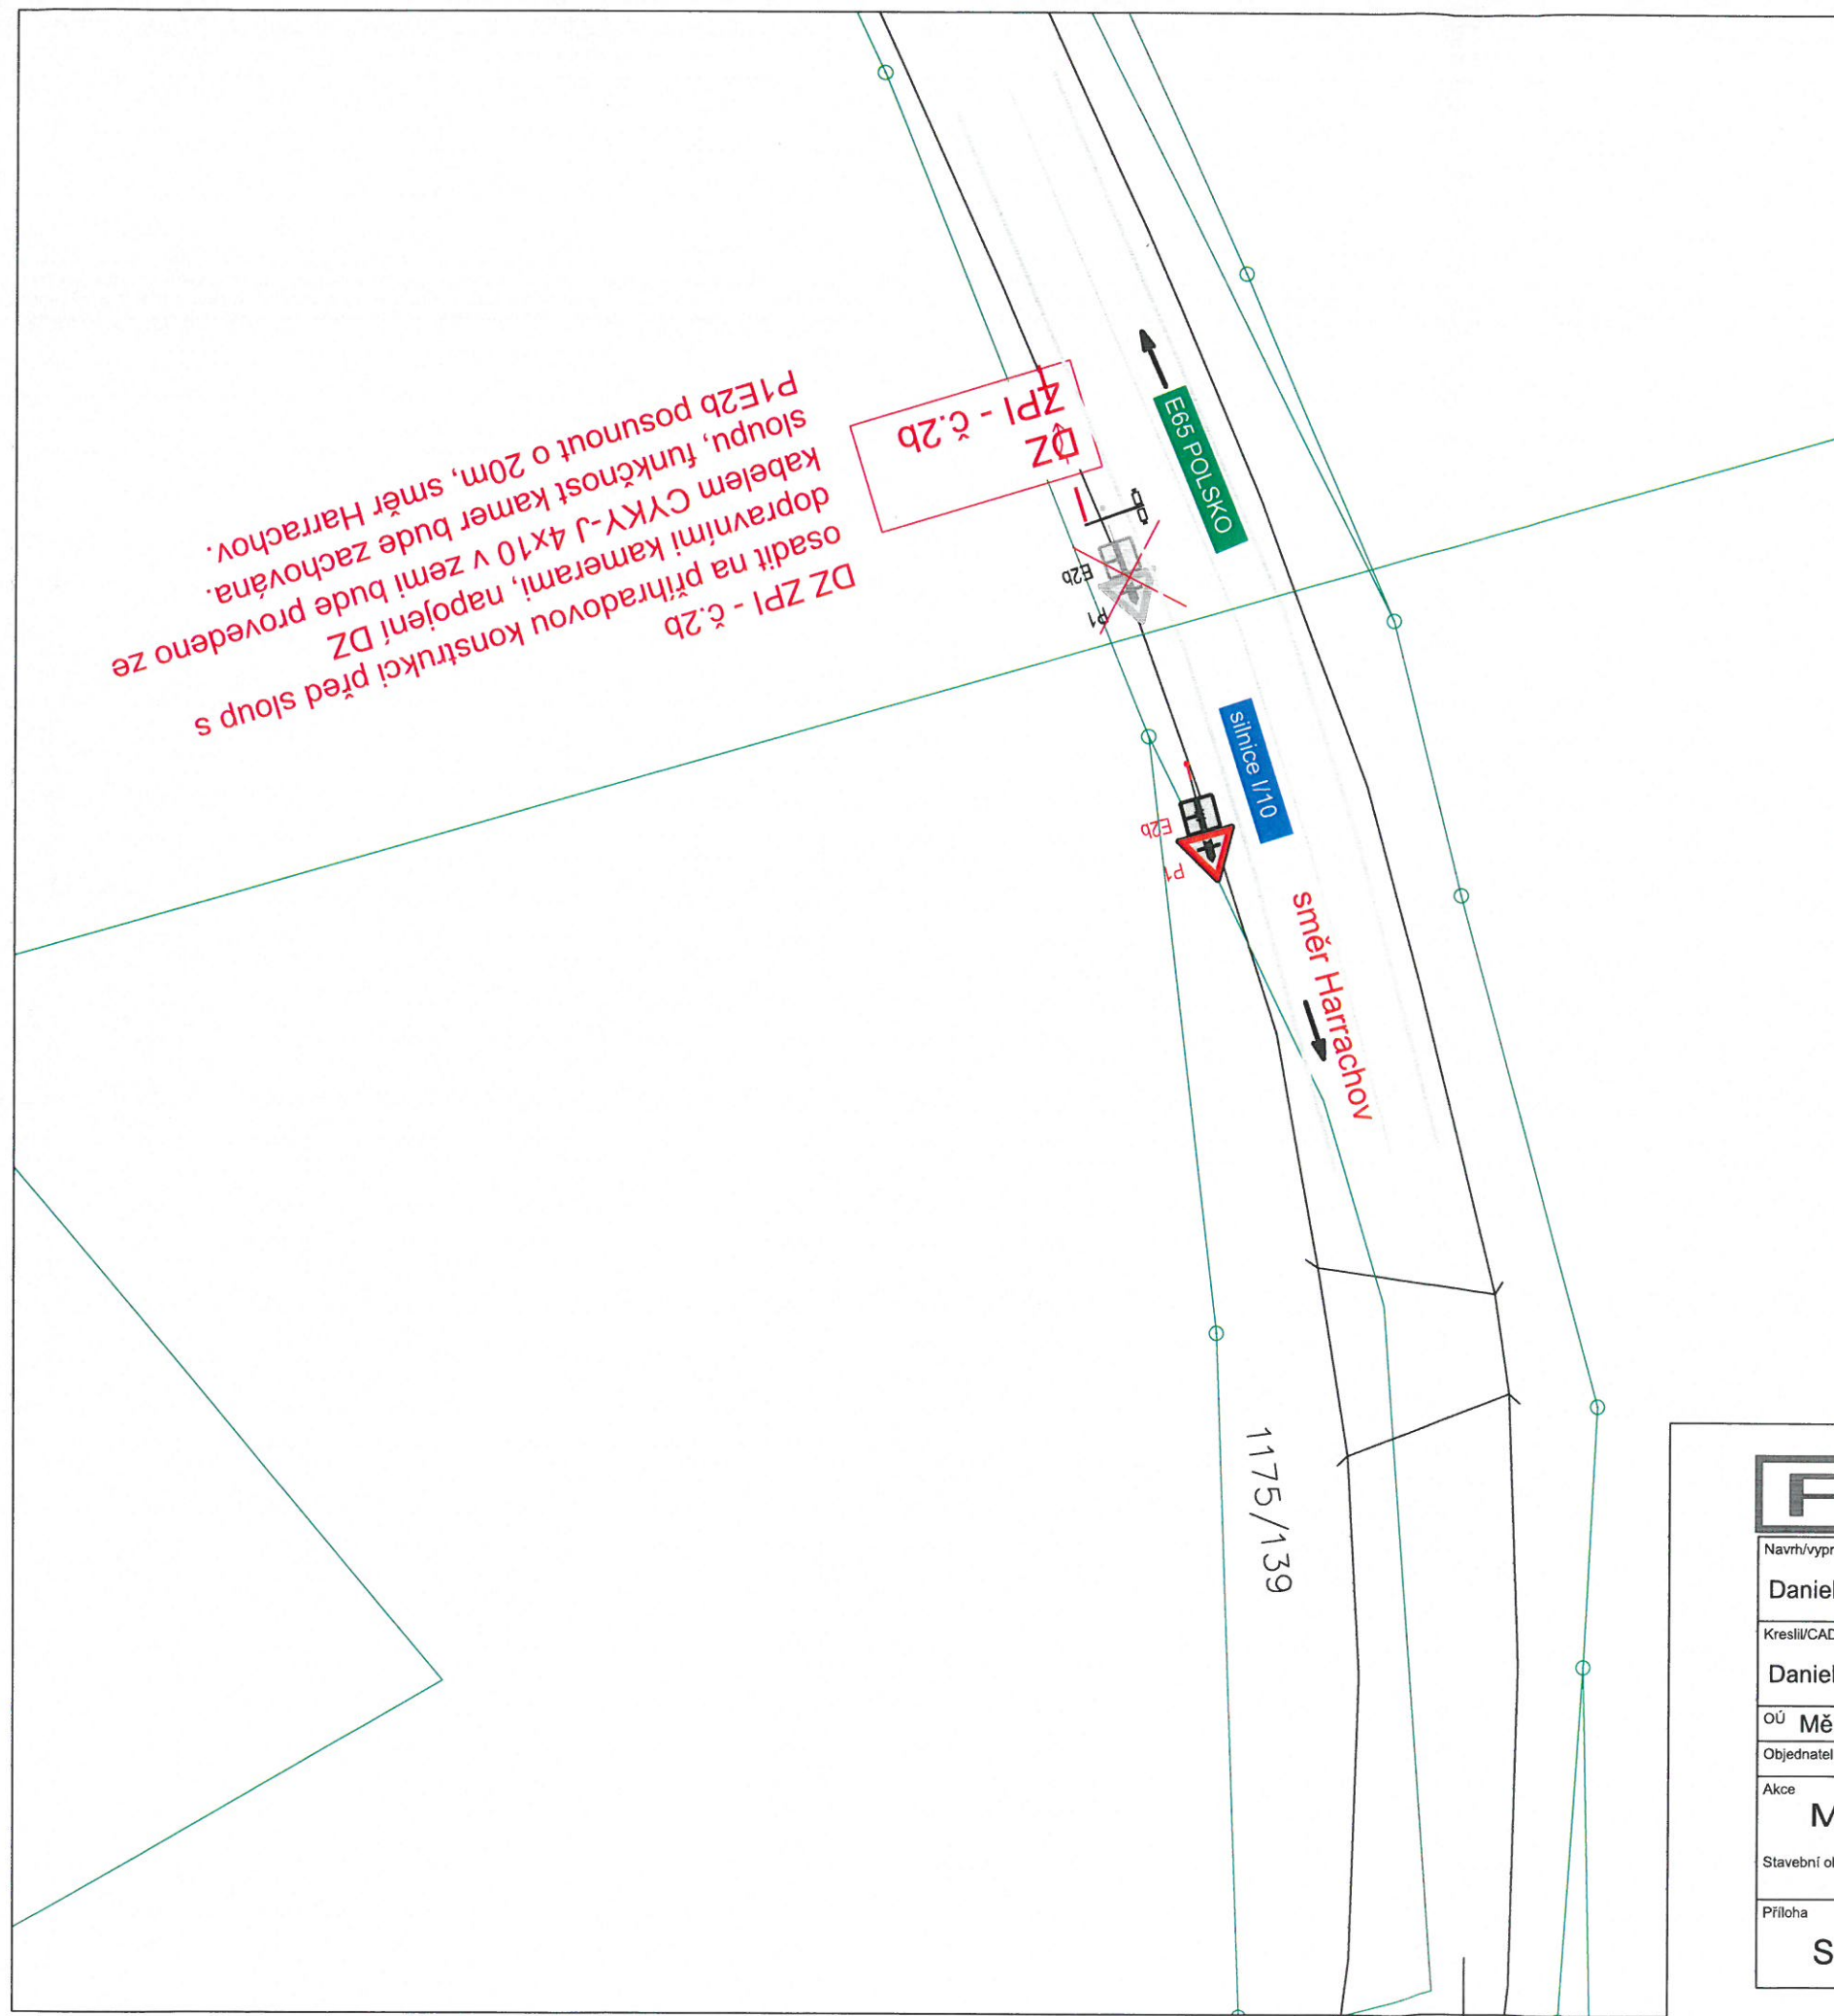


ZPI 2a - 2a




PDSKADAVY				
Navrh/vypracoval	Zodp.projektant		Daniel Kadavý IČO:73648761 ČKAIT 060 Měnik 118, 503 64 Mě email: info@pdskadavy tel: +420 602773045	
Daniel Kadavý	Daniel Kadavý			
Kreslil/CAD	Hl.ing.projektu	Tech.kontrola		
Daniel Kadavý				
Objednatel	Městský úřad Harrachov, Harrachov 150, 512 46 Harrachov		Formát	A3
Akce	Místní úprava dopravního značení-trvalá		Datum	10/2019
Stavební objekt/část:	--		Čís.zakázky	--
Příloha	SITUACE 2a		Stupeň	DZ
			Zařízení pro provozní informace	Soupra
			Měřítko	1:500
			Příloha č.	B

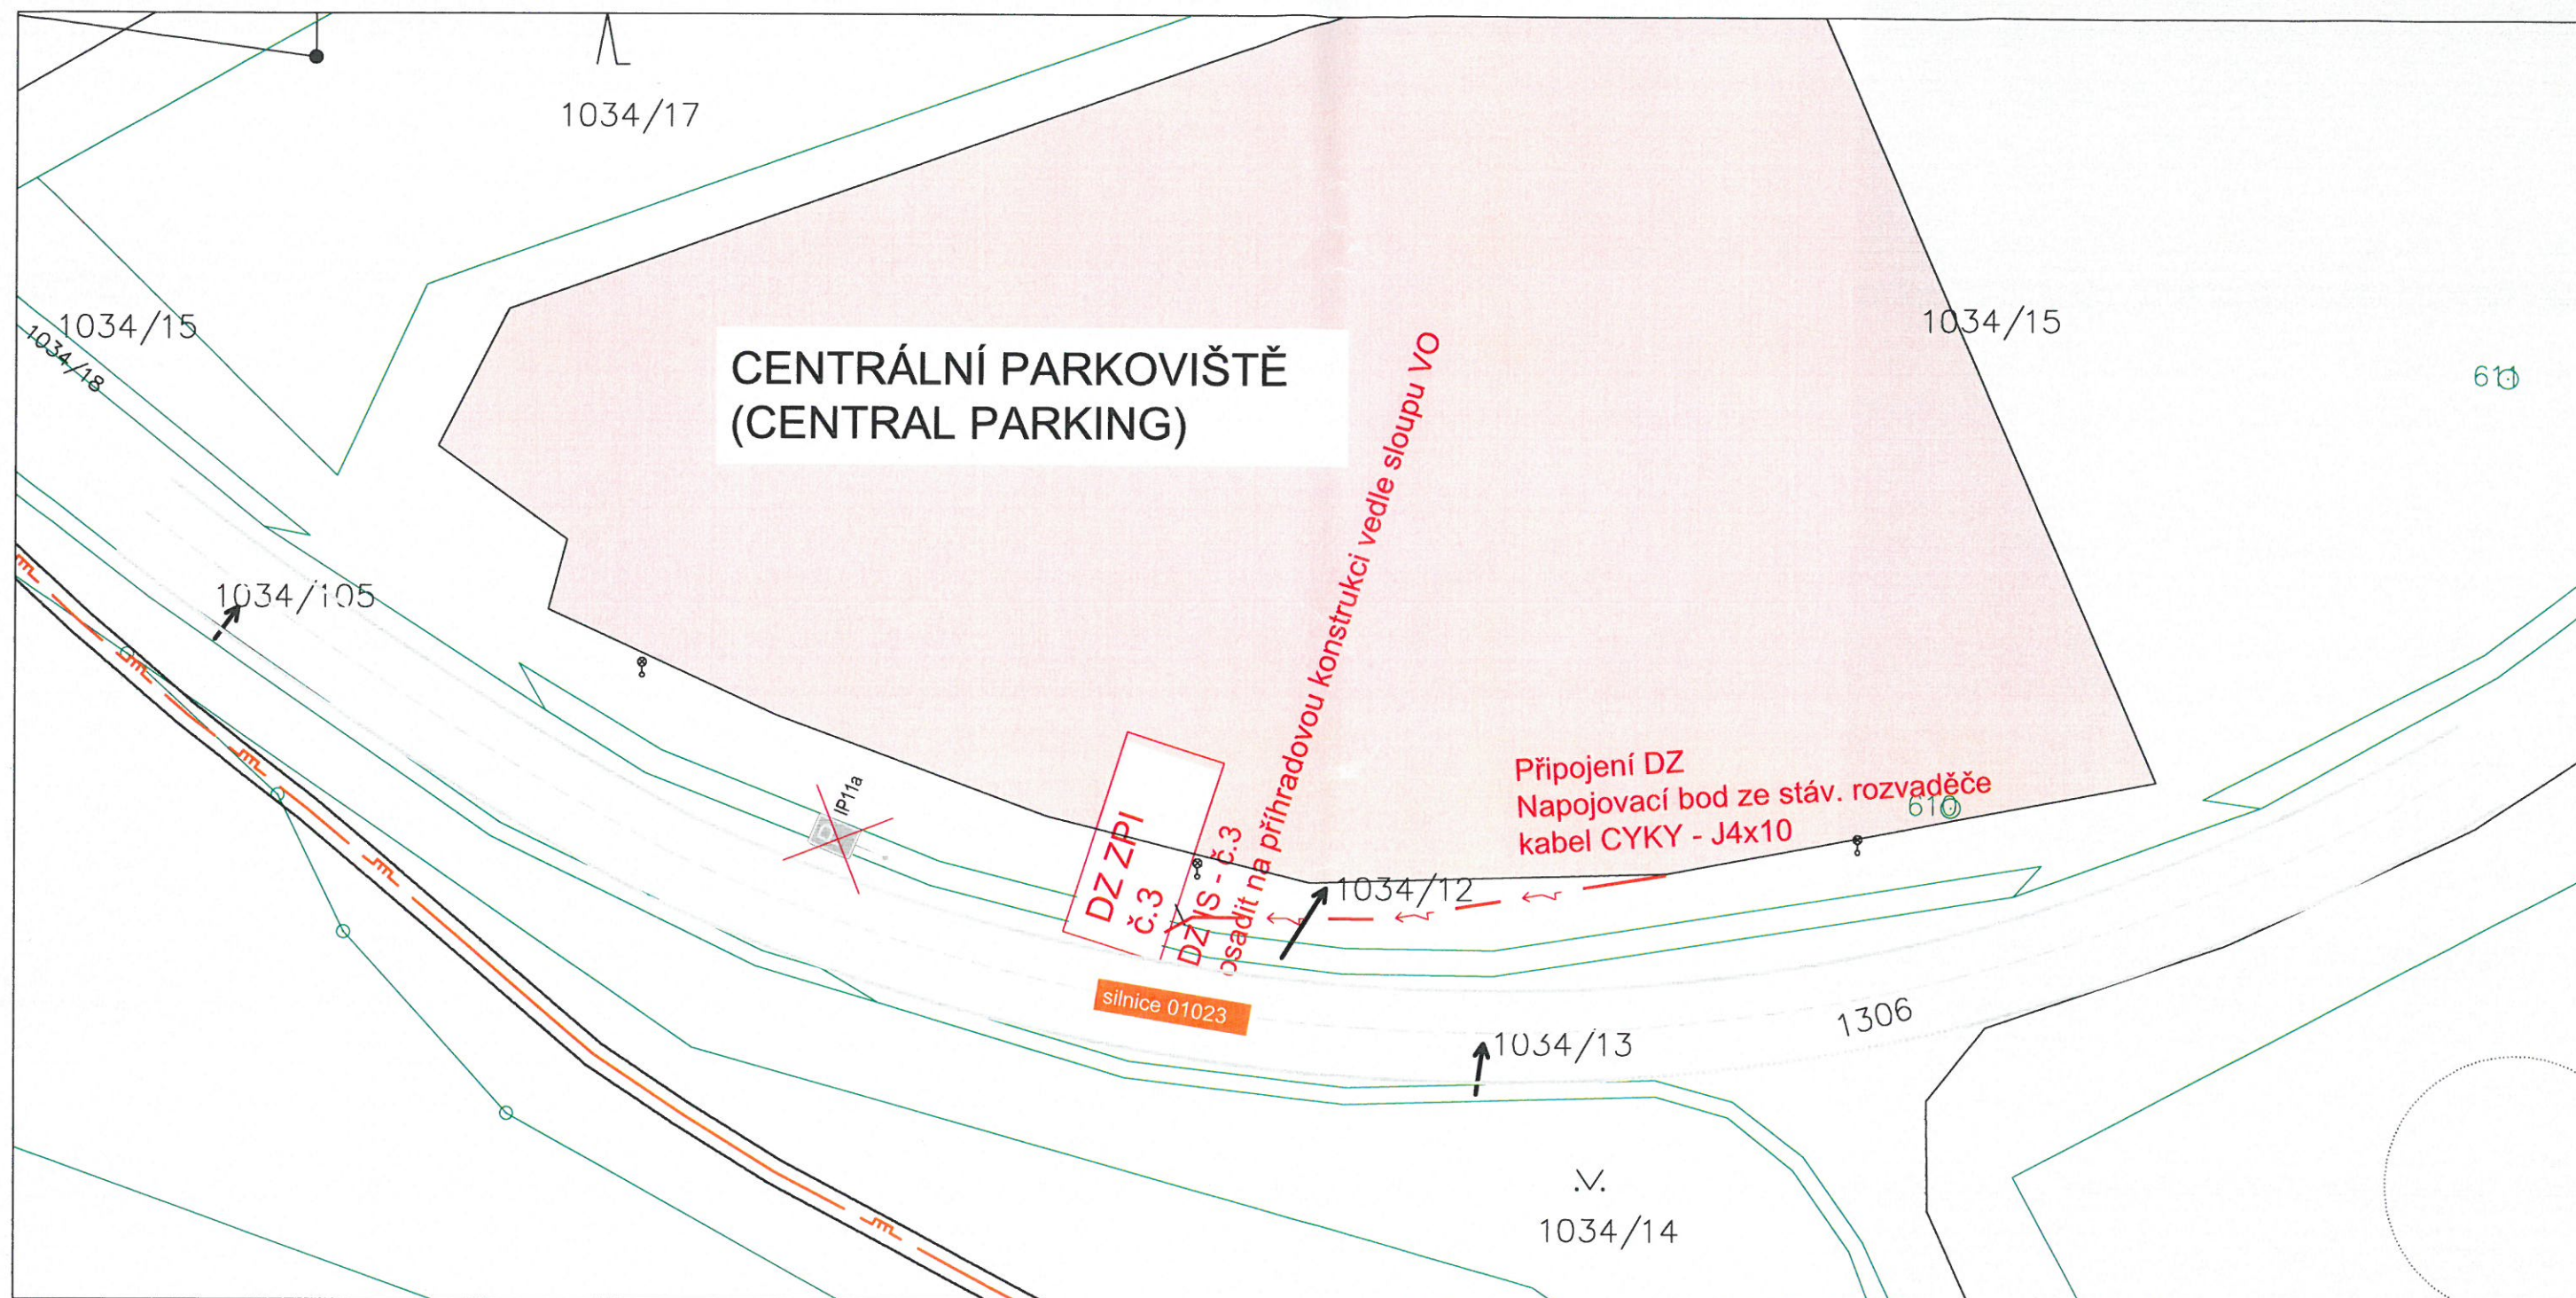

ZPI 3

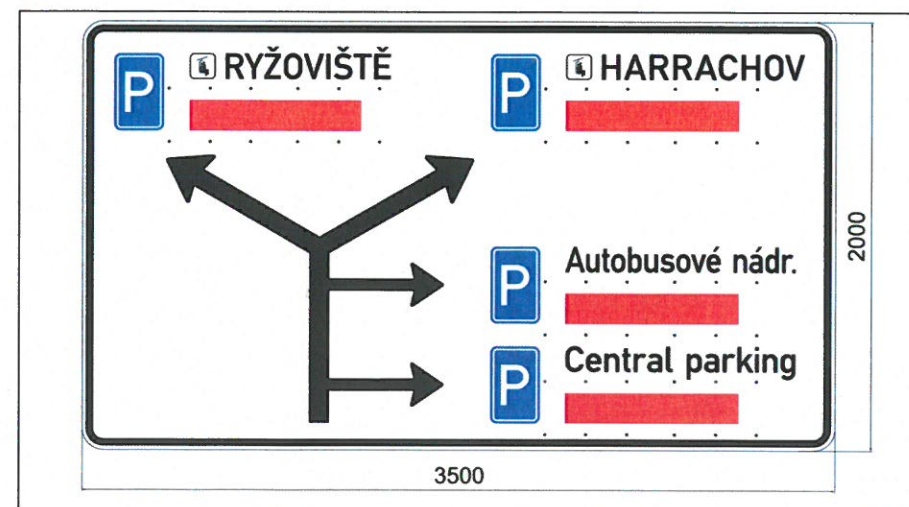



PDSKADAVY			
Navrh/vypracoval Daniel Kadavý		Zodp.projektant Daniel Kadavý	
Kreslil/CAD Daniel Kadavý		HLing.projektu	Tech.kontrola
OÚ Městský úřad Harrachov, Harrachov 150, 512 46 Harrachov		Formát A3	
Objednatel Město Harrachov		Datum 10/2019	
Akce Místní úprava dopravního značení-trvalá		Čís.zakázky	Stupeň
Stavební objekt/část:		DZ	
Příloha		Měřítko 1:500	Soupra
SITUACE 3		Příloha č. B	

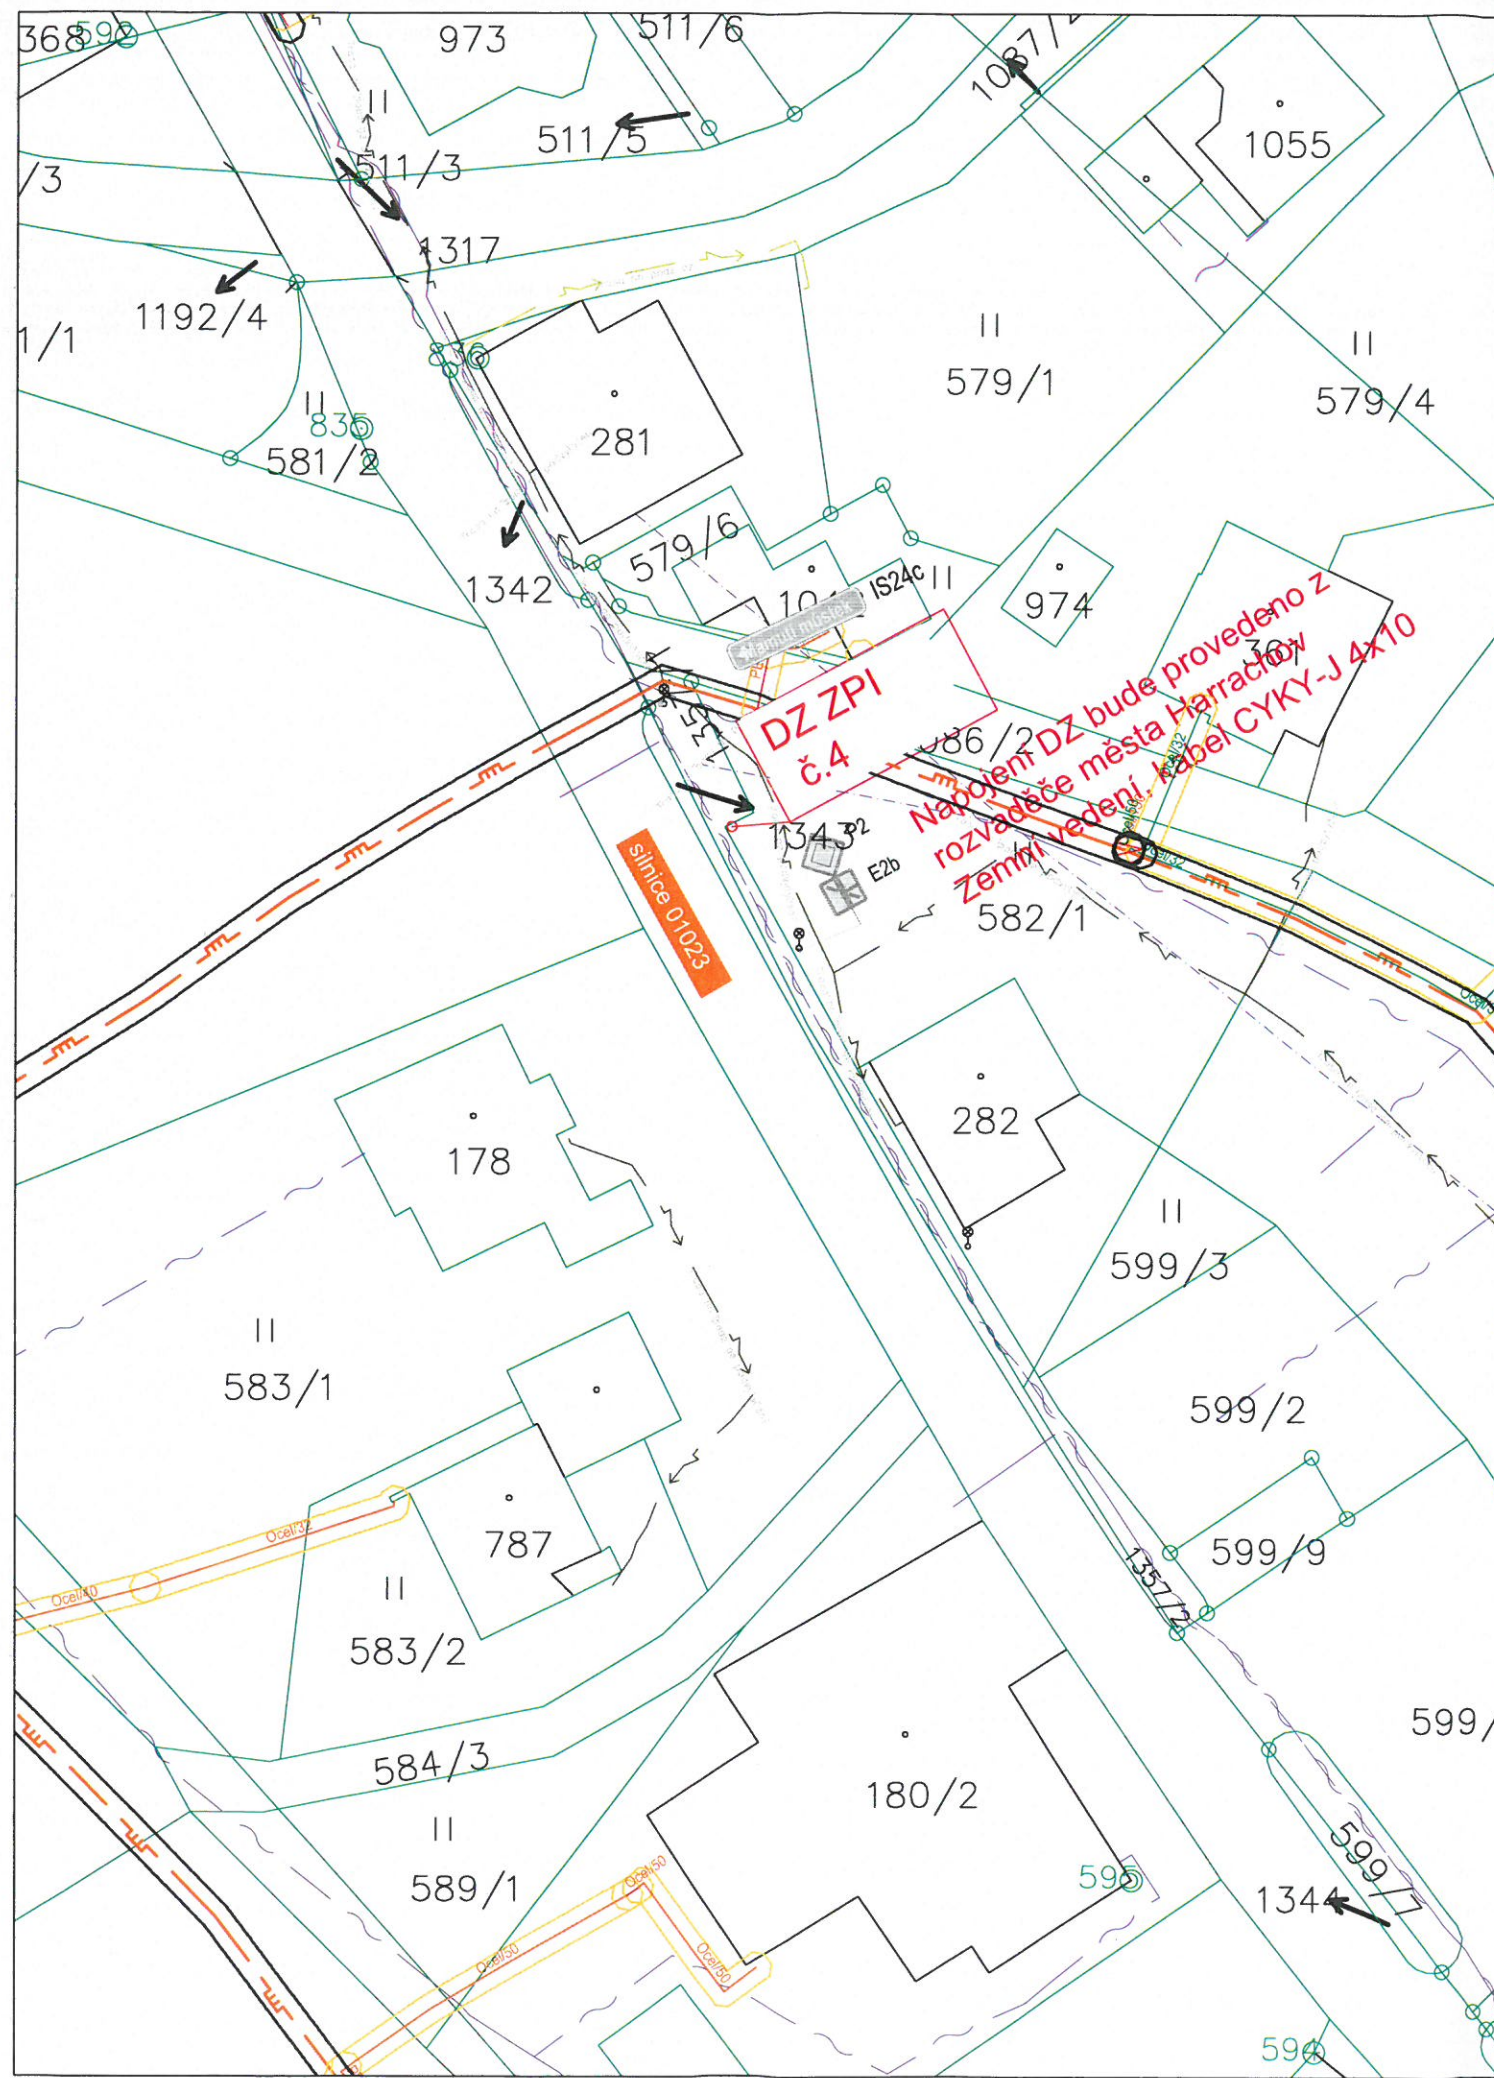

ZPI 4



PDSKADAVY www.pdsk			
Navrh/vypracoval Daniel Kadavý		Zodp.projektant Daniel Kadavý	
Kreslil/CAD Daniel Kadavý		HL.ing.projektu	Tech.kontrola
OÚ Městský úřad Harrachov, Harrachov 150, 512 46 Harrachov		Formát A3	
Objednatel Město Harrachov		Datum 10/2019	
Akce Místní úprava dopravního značení-trvalá		Čís.zakázky ---	
Stavební objekt/část: ---		Stupeň DZ	
Příloha		Měřítko 1:500	
SITUACE 4		Příloha č. B	

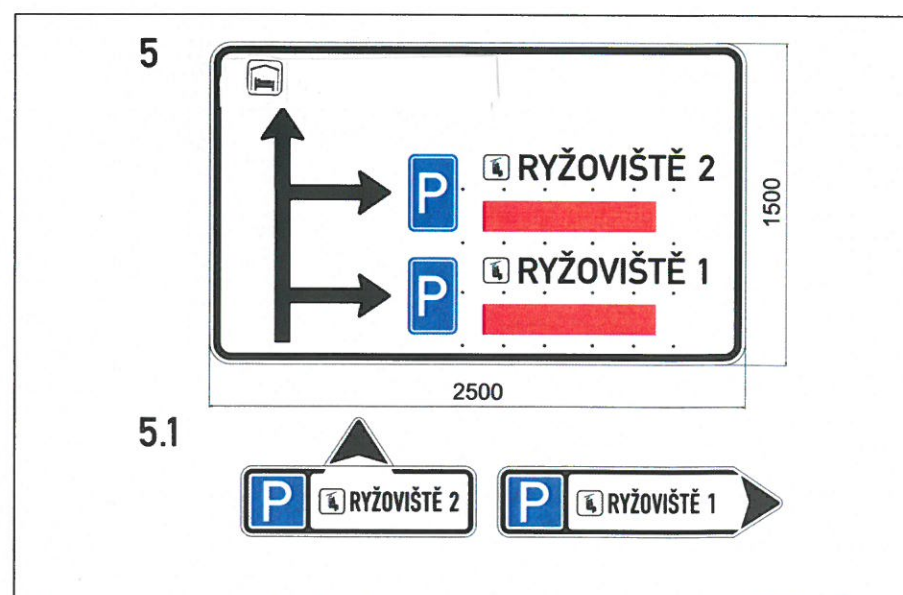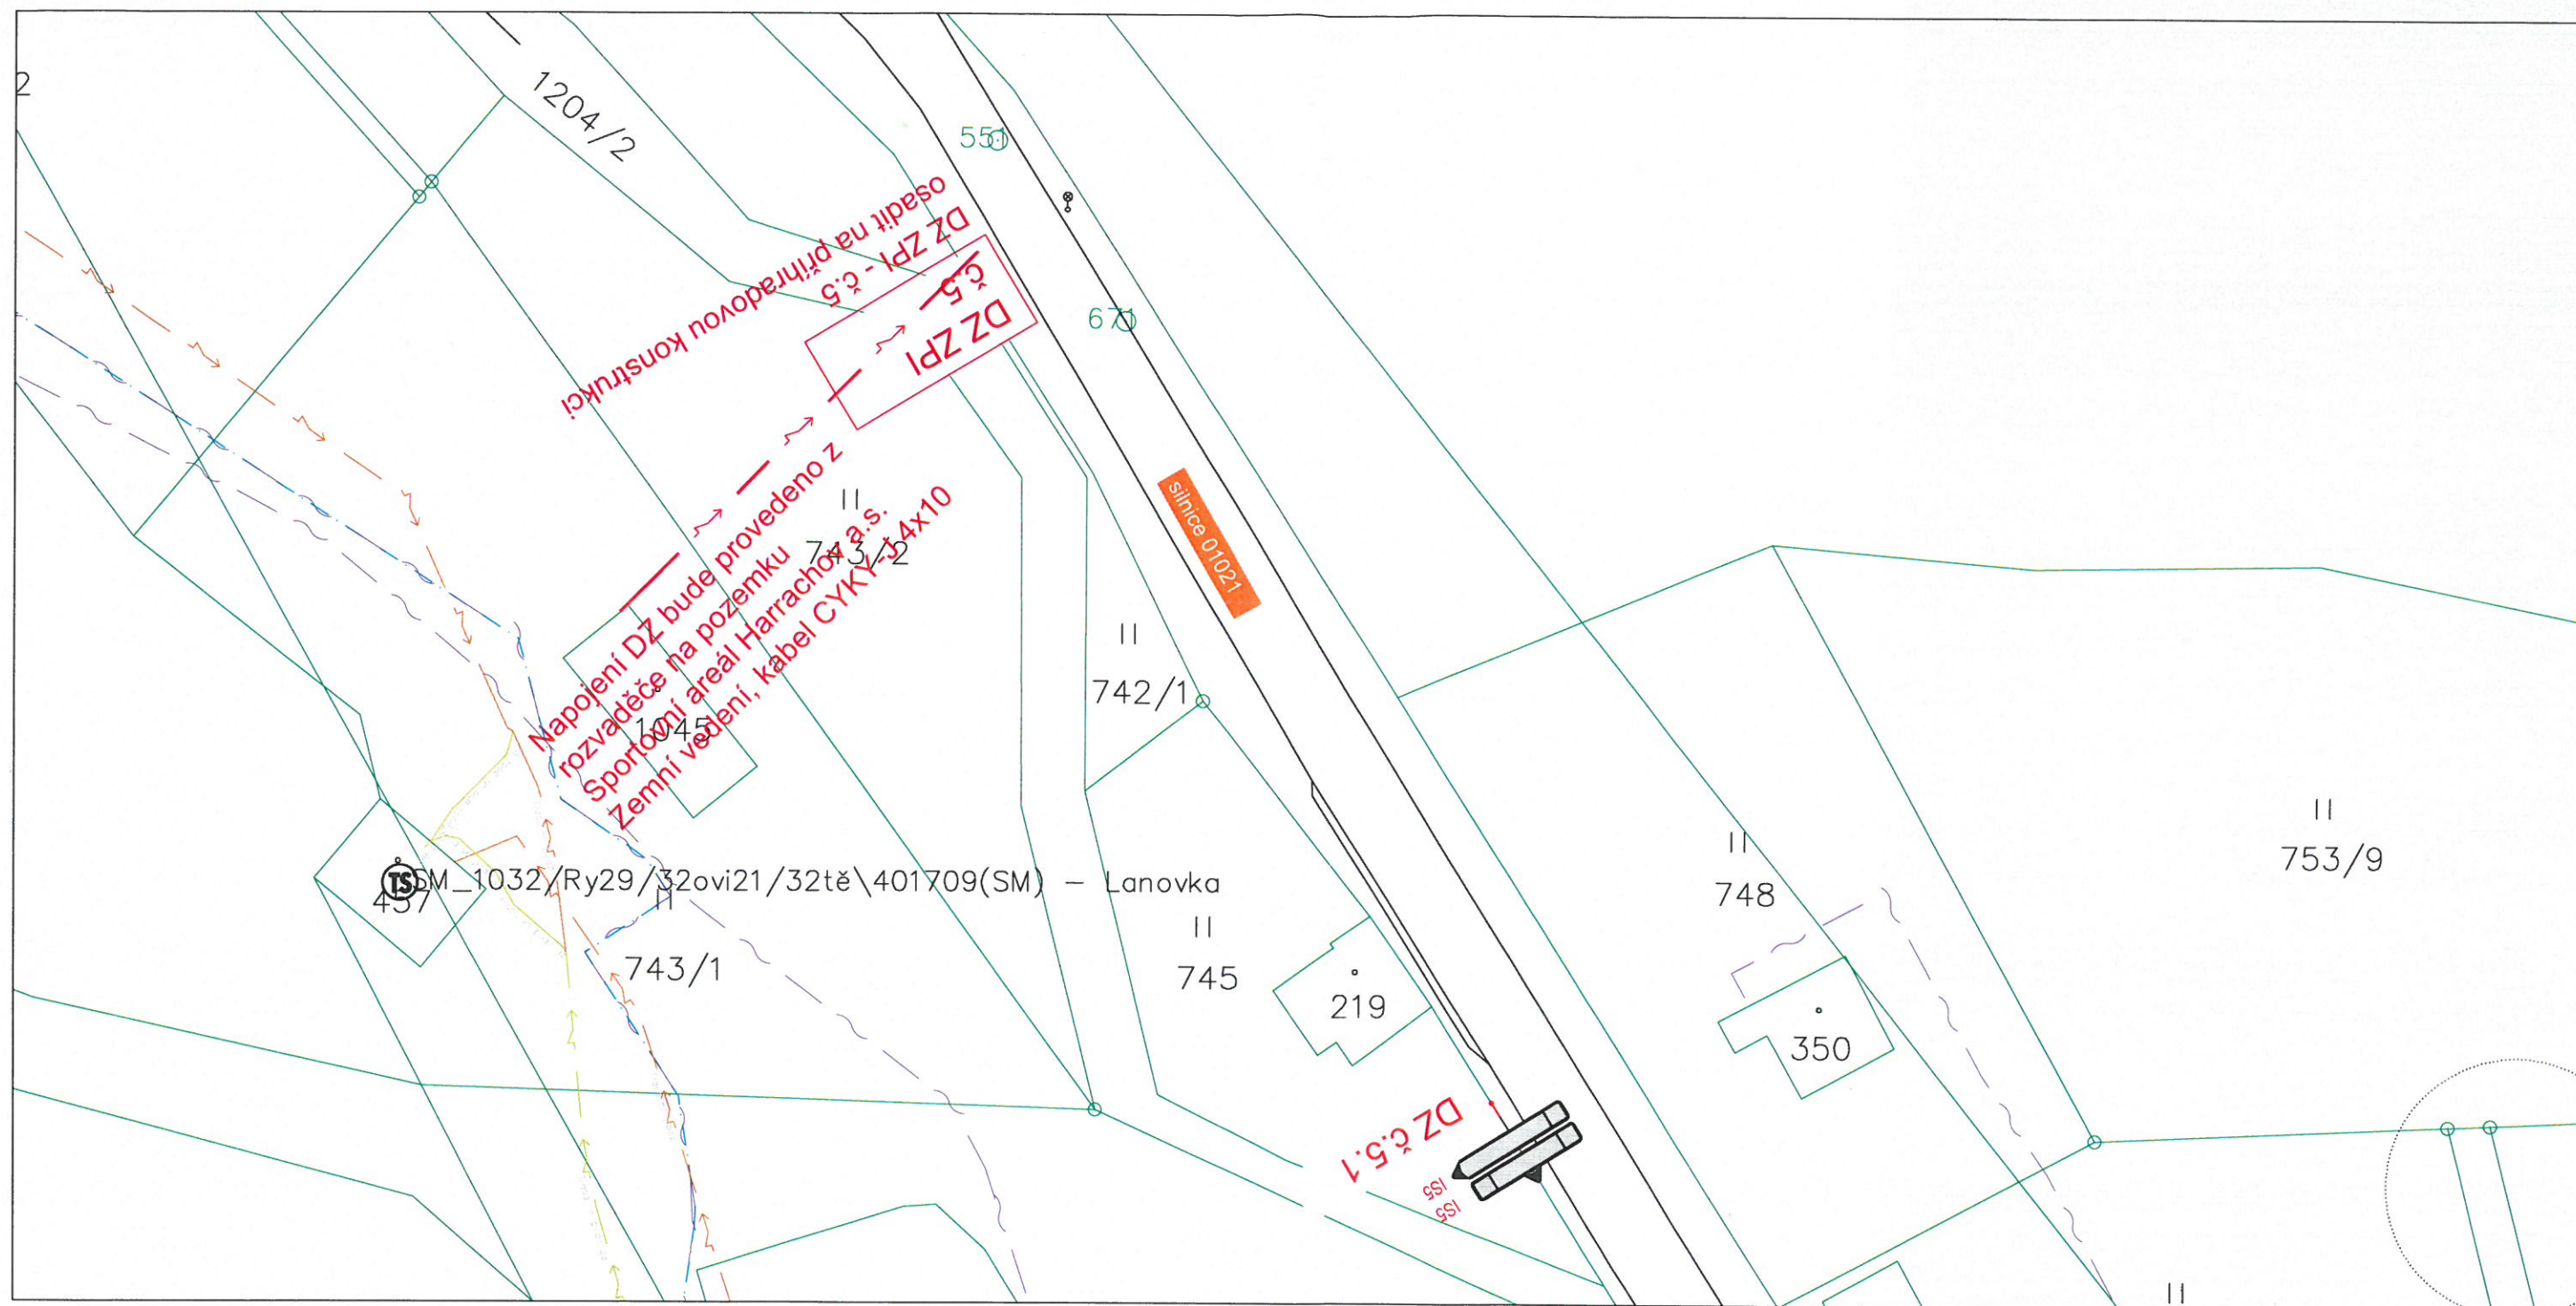

PDSKADAVY www.pdsk			
Navrh/vypracoval	Zodp.projektant		Daniel Kadavý IČO:73648761 ČKAIT 061 Měník 118, 503 64 Měr email: info@pdskadavy tel: +420 602773045
Daniel Kadavý	Daniel Kadavý		
Kreslil/CAD	Hl.ing.projektu	Tech.kontrola	
Daniel Kadavý			
OU	Městský úřad Harrachov, Harrachov 150, 512 46 Harrachov		
Objednatel	Město Harrachov		
Akce	Místní úprava dopravního značení-trvalá		
Stavební objekt/část:	---		
Příloha	SITUACE 5		
Formát	A3		
Datum	10/2019		
Čís.zakázky	---		
Stupeň	DZ		
Zařízení pro provozní informace	---		
Měřítko	1:500		
Příloha č.	B		

