


PŮDORYS 1.NP - NOVÝ STAV , MĚŘÍTKO 1:50

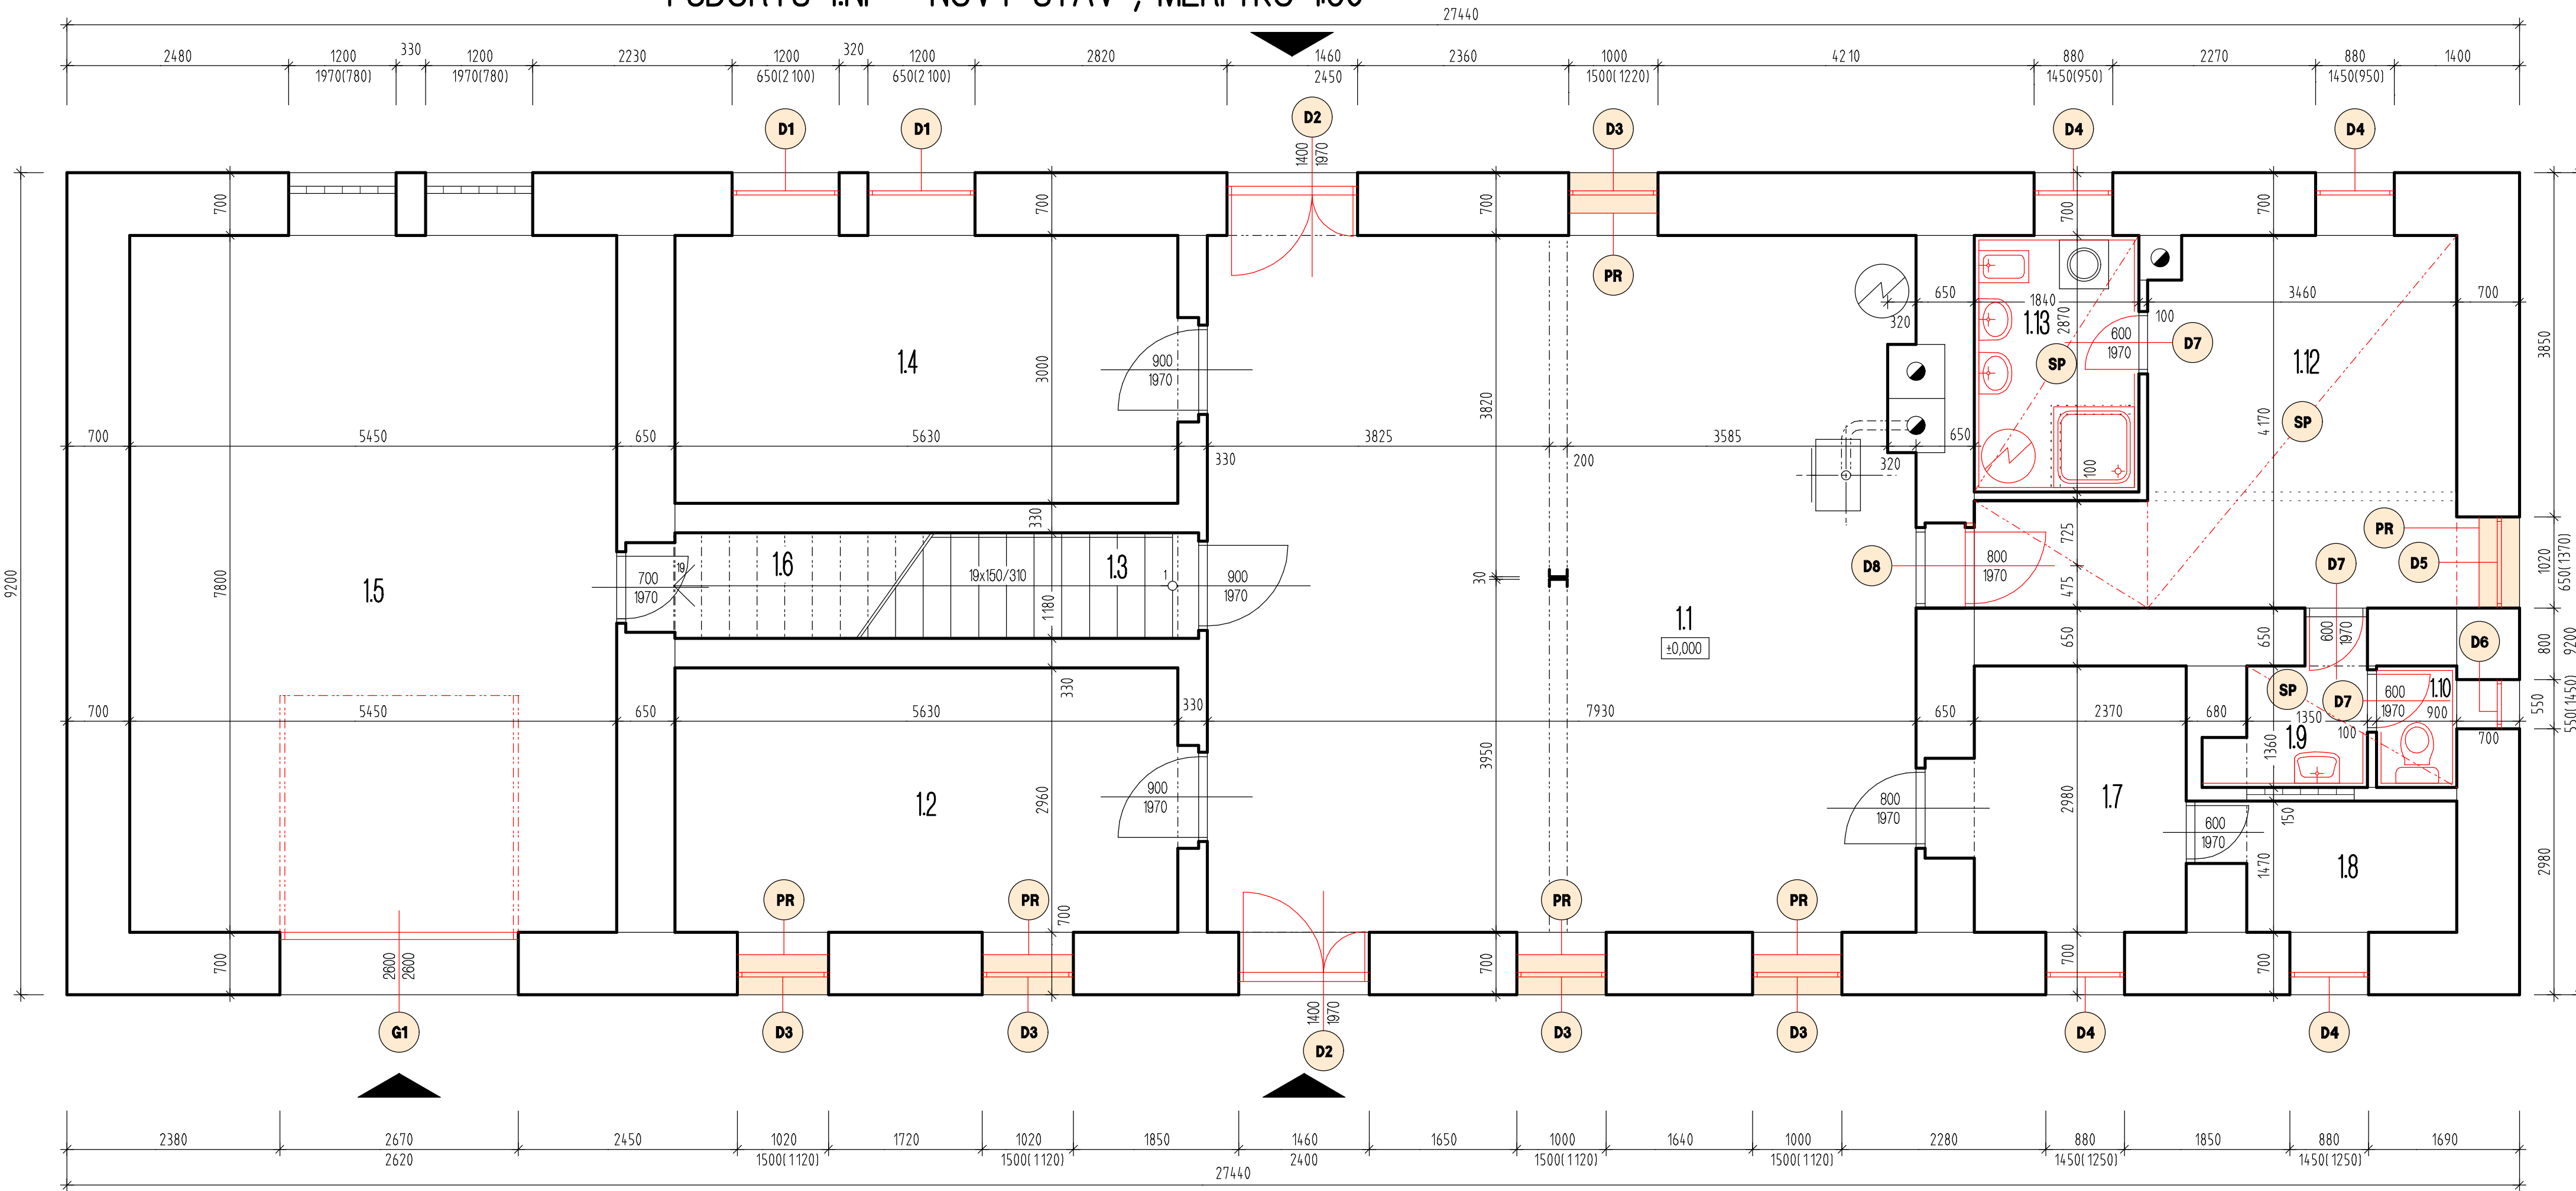

LEGENDA MÍSTNOSTÍ:

OZN.	POPIS MÍSTNOSTI	S.V. (m)	PLOCHA (m²)	PODLAHA	STROP	POZNÁMKA
1.1	DÍLNA	3,16m	61,47	BETONOVÁ MAZANINA		
1.2	SKLAD - 1	3,03m	16,66	BETONOVÁ MAZANINA		
1.3	SCHODIŠTĚ NA PŮDU	—	6,90	BETONOVÁ MAZANINA		
1.4	SKLAD - 2	3,03m	16,89	BETONOVÁ MAZANINA		
1.5	GARÁŽ	3,10m	42,51	BETONOVÁ MAZANINA		
1.6	SKLAD - 3	—	5,84	BETONOVÁ MAZANINA		
1.7	KANCELÁŘ	3,34m	7,68	PVC PODLAHA		
1.8	SKLAD - 4	3,34m	3,86	PVC PODLAHA		
1.9	PŘEDSÍŇ WC	2,60m	2,49	KERAMICKÁ DLAŽBA	SDK PODHLED KNAUF	KERAM. OBKLAD V. 2000mm
1.10	WC	2,60m	1,22	KERAMICKÁ DLAŽBA	SDK PODHLED KNAUF	KERAM. OBKLAD V. 2000mm
1.12	ŠATNA	2,60m	16,82	KERAMICKÁ DLAŽBA	SDK PODHLED KNAUF	KERAM. OBKLAD V. 2000mm
1.13	UMÝVÁRNA	2,60m	5,28	KERAMICKÁ DLAŽBA	SDK PODHLED KNAUF	KERAM. OBKLAD V. 2000mm

KONSTRUKČNÍ SKLADBA STROPNÍHO PODHLEDU SP:

SP	- STÁVAJÍCÍ STROPNÍ KONSTRUKCE - VZDUCHOVÁ MEZERA - TEPELNÁ IZOLACE ISOVER DOMO PLUS, 140mm - TEPELNÁ IZOLACE ISOVER MEZI RÁM PODHLEDU 50mm - PAROZÁBRANA DIFUNORM VARIO - UD PROFIL KNAUF - SÁDKOKARTONOVÁ DESKA GK8, 12,5mm
----	---

LEGENDA NOVÉHO STAVU:

- SP** NOVÝ ZAVĚŠENÝ SÁDKOKARTONOVÝ PODHLED TECHNOLOGIE KNAUF, PODROBNĚJI VIZ. VÝPIS KONSTRUKČNÍ SKLADBY SP
- PR** NOVÉ DOZDÍVKY PARAPETŮ TL. 450 mm YTONG LAMBDA O ROZMĚRU 499x450x249 mm NA ZDÍČÍ MALTY YTONG

VÝPIS VÝPLNÍ OTVORŮ:

- D1** OKNO PLASTOVÉ HŘÍDLOVÉ, KŘÍDLO OTEVÍRÁVÉ A VYKLÁPEČÍ, OTEVÍRÁVÉ, min. 5 KOMOROVÝ RÁM, STAV. HLOUBKA 70mm, BARVA RÁMU I KŘÍDLA Z OBOU STRAN BÍLÁ, IZOLAČNÍ DVOUSKLO PRŮHLÉDNÉ ČRE 4+14+4mm, VÝSLEDNÁ HODNOTA SOUČ. PROSTUPU TEPLA PRO CELE OKNO Umax=120 W/m2K,VNITŘNÍ PARAPET CEMENTOVÝ POTER, VNĚJŠÍ PARAPET POPLAST. PLECH, ROZMĚRY OKNA 1200/650 mm
- D2** VCHODOVÉ CELOPLASTOVÉ DVOUKŘÍDLOVÉ DVĚŘE PLNĚ, OTVÍRÁVÉ KŘÍDLO O ROZMĚRECH 800/2050mm, PĚTIKOMOROVÁ KONSTRUKCE RÁMU, CELKOVÝ SOUČÍNELEK PROSTUPU TEPLA Umax=12 W/m2K, ROZMĚR 1400/2000mm, NADSVĚTLÍK FIXNÍ OKNO IZOLAČNÍ DVOUSKLO Umax=12 W/m2K O ROZMĚRU 1400/400 mm
- D3** OKNO PLASTOVÉ HŘÍDLOVÉ, KŘÍDLO OTEVÍRÁVÉ A VYKLÁPEČÍ, OTEVÍRÁVÉ, min. 5 KOMOROVÝ RÁM, STAV. HLOUBKA 70mm, BARVA RÁMU I KŘÍDLA Z OBOU STRAN BÍLÁ, IZOLAČNÍ DVOUSKLO PRŮHLÉDNÉ ČRE 4+14+4mm, VÝSLEDNÁ HODNOTA SOUČ. PROSTUPU TEPLA PRO CELE OKNO Umax=120 W/m2K,VNITŘNÍ PARAPET CEMENTOVÝ POTER, VNĚJŠÍ PARAPET POPLAST. PLECH, ROZMĚRY OKNA 1000/650 mm
- D4** OKNO PLASTOVÉ HŘÍDLOVÉ, KŘÍDLO OTEVÍRÁVÉ A VYKLÁPEČÍ, OTEVÍRÁVÉ, min. 5 KOMOROVÝ RÁM, STAV. HLOUBKA 70mm, BARVA RÁMU I KŘÍDLA Z OBOU STRAN BÍLÁ, IZOLAČNÍ DVOUSKLO PRŮHLÉDNÉ ČRE 4+14+4mm, VÝSLEDNÁ HODNOTA SOUČ. PROSTUPU TEPLA PRO CELE OKNO Umax=120 W/m2K,VNITŘNÍ PARAPET LAMNO DESKA BÍLÁ, VNĚJŠÍ PARAPET POPLAST. PLECH, ROZMĚRY OKNA 680/1450mm
- D5** OKNO PLASTOVÉ HŘÍDLOVÉ, KŘÍDLO VYKLÁPEČÍ, min. 5 KOMOROVÝ RÁM, STAV. HLOUBKA 70mm, BARVA RÁMU I KŘÍDLA Z OBOU STRAN BÍLÁ, IZOLAČNÍ DVOUSKLO PRŮHLÉDNÉ ČRE 4+14+4mm, VÝSLEDNÁ HODNOTA SOUČ. PROSTUPU TEPLA PRO CELE OKNO Umax=120 W/m2K,VNITŘNÍ PARAPET LAMNO DESKA BÍLÁ, VNĚJŠÍ PARAPET POPLAST. PLECH, ROZMĚRY OKNA 1000/650mm
- D6** OKNO PLASTOVÉ HŘÍDLOVÉ, KŘÍDLO VYKLÁPEČÍ, min. 5 KOMOROVÝ RÁM, STAV. HLOUBKA 70mm, BARVA RÁMU I KŘÍDLA Z OBOU STRAN BÍLÁ, IZOLAČNÍ DVOUSKLO PRŮHLÉDNÉ ČRE 4+14+4mm, VÝSLEDNÁ HODNOTA SOUČ. PROSTUPU TEPLA PRO CELE OKNO Umax=120 W/m2K,VNITŘNÍ PARAPET KERAM. OBKLAD, VNĚJŠÍ PARAPET POPLAST. PLECH, ROZMĚRY OKNA 550/550mm
- D7** VNITŘNÍ PLNĚ LEVÉ A PRAVÉ LAMINÁTOVÉ DVĚŘE O ROZMĚRU 800/1970 mm OSAZENÉ DO STÁVAJÍCÍ TYPOVÉ OCELOVÉ ZÁRUBNĚ
- D8** VNITŘNÍ PLNĚ PRAVÉ LAMINÁTOVÉ DVĚŘE O ROZMĚRU 800/1970 mm OSAZENÉ DO NOVÉ TYPOVÉ OCELOVÉ ZÁRUBNĚ
- G1** SEKČNÍ VÝSUVNA GARÁŽOVÁ VRATA NA MECHANICKÉ A ELEKTRONICKÉ OVLÁDÁNÍ, ROZMĚRY 2800x2800mm, VRATA SE VYSOUVAJÍ PO VODÍCÍCH PROFLECH POD STROP, Umax=2,0 W/m2K

LEGENDA MATERIÁLŮ:

- STÁVAJÍCÍ CHELNÉ ZDIVO Z CHEL CP O ROZMĚRECH 290x140x65mm
- NOVÉ DOZDÍVKY PARAPETŮ TL. 450 mm YTONG LAMBDA O ROZMĚRU 499x450x249 mm NA ZDÍČÍ MALTY YTONG
- NOVÉ PŘÍČKOVÉ ZDIVO TL. 100 mm YTONG P2 500 O ROZMĚRU 100x249x599 mm NA ZDÍČÍ MALTY YTONG
- VYBOURANÉ PŘÍČKOVÉ ZDIVO

KRESLIL ING. BRONISLAV BÖHM	VYPRACOVAL ING. BRONISLAV BÖHM	KONTRLOVAL ING. BRONISLAV BÖHM	INVESTOR: Obec Dvorce, Náměstí 13, Dvorce 793 68	
NÁZEV OBJEKTU: STAVEBNÍ ÚPRAVY DÍLNY č.p. 120, DVORCE			FORMÁT	A2
UCELENÁ ČÁST: D.11 ARCHITEKTONCKO STAVEBNÍ ŘEŠENÍ			DATUM	01/2023
NÁZEV VÝKRESU: PŮDORYS 1.NP - NOVÝ STAV			ÚČEL	ZADÁVACÍ DOKUMENTACE
			MĚŘÍTKO 1:50	ČÍS.VÝKR. D.02