




ELEKTRO TENANCY s.r.o.
 Hřbitovní 25
 365 04 Dolní Rychnov
 IČ: 027 82 146
 DIČ: CZ02782146

pudorys patra – 1NP		01
Zařízení silnoproudé elektrotechniky		C.VYKRESU
INVESTOR:		ARCHIVNÍ ČÍSLO
KRAJ: Karlovarský		ZAK.ČÍSLO:
OBEC:		1:50
		DSP
		7.10.2021
		7.10.2021

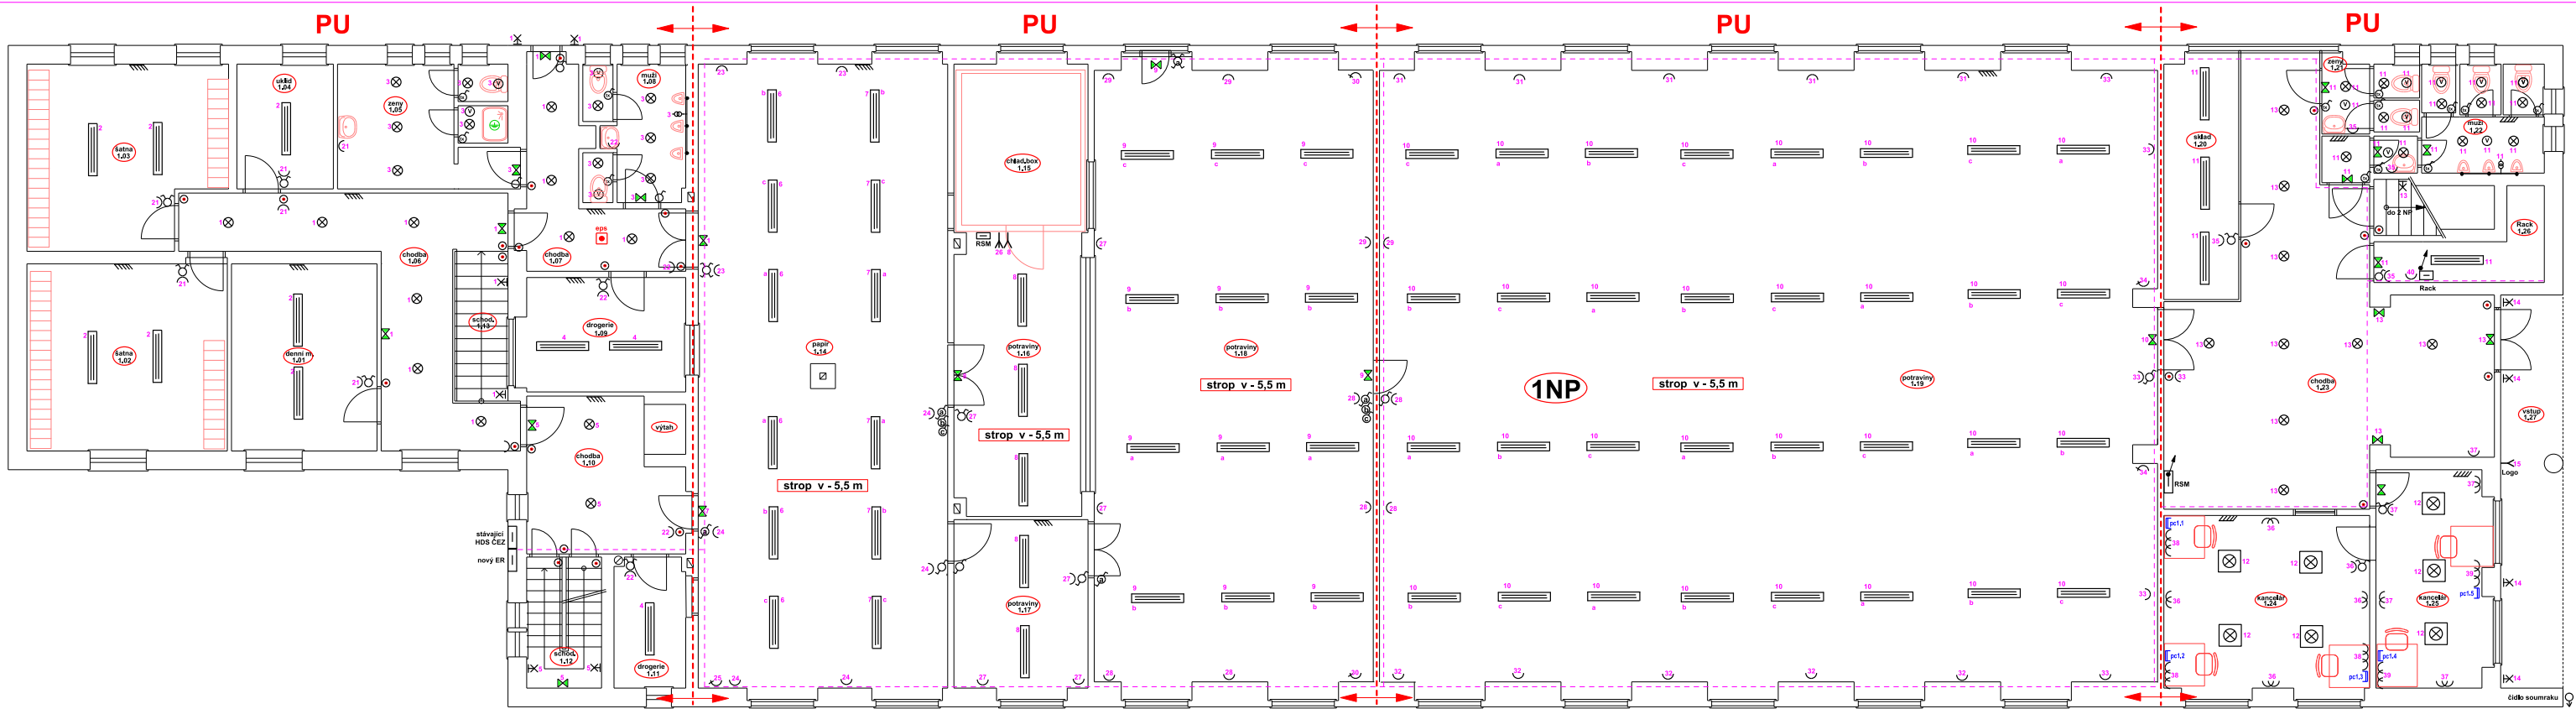

ELEKTRO TENANCY s.r.o.
 Hřbitovní 25
 365 04 Dolní Rychnov
 IČ: 027 82 146
 DIČ: CZ02782146

pudorys přízemí – 1NP		02
Zařízení silnoproudé elektrotechniky		ARCHIVNÍ ČÍSLO
		ZAK.ČÍSLO:
		1:50
INVESTOR:		1:50
KRAJ: Karlovarský	OBEC:	DSP
		7.10.2021
		7.10.2021

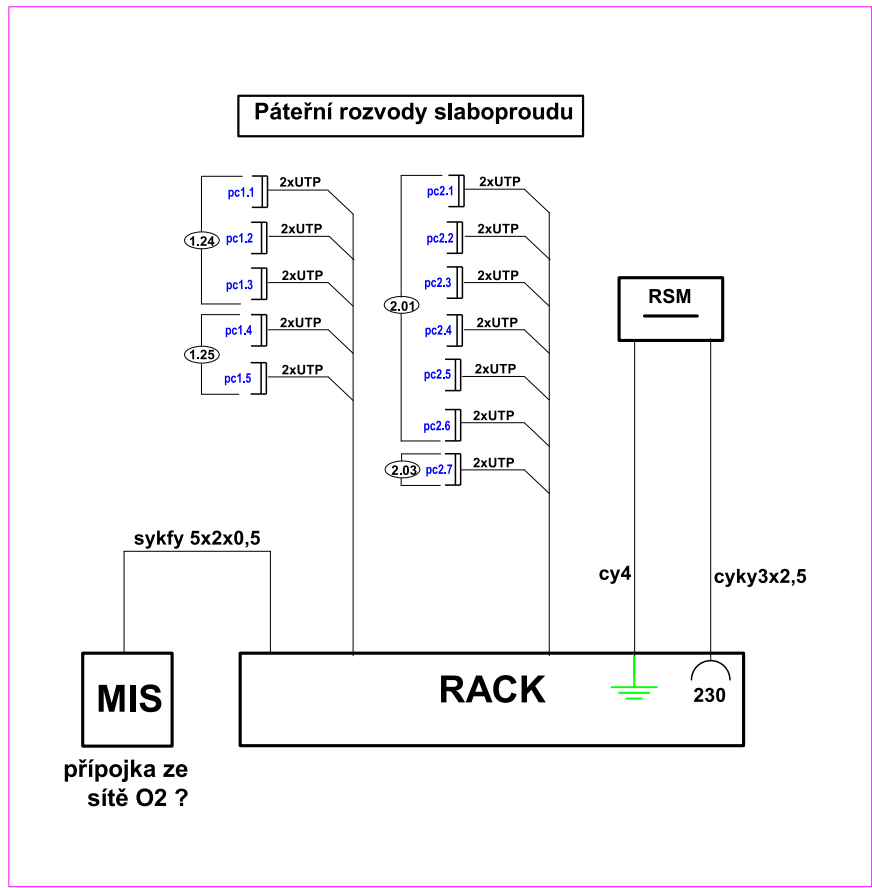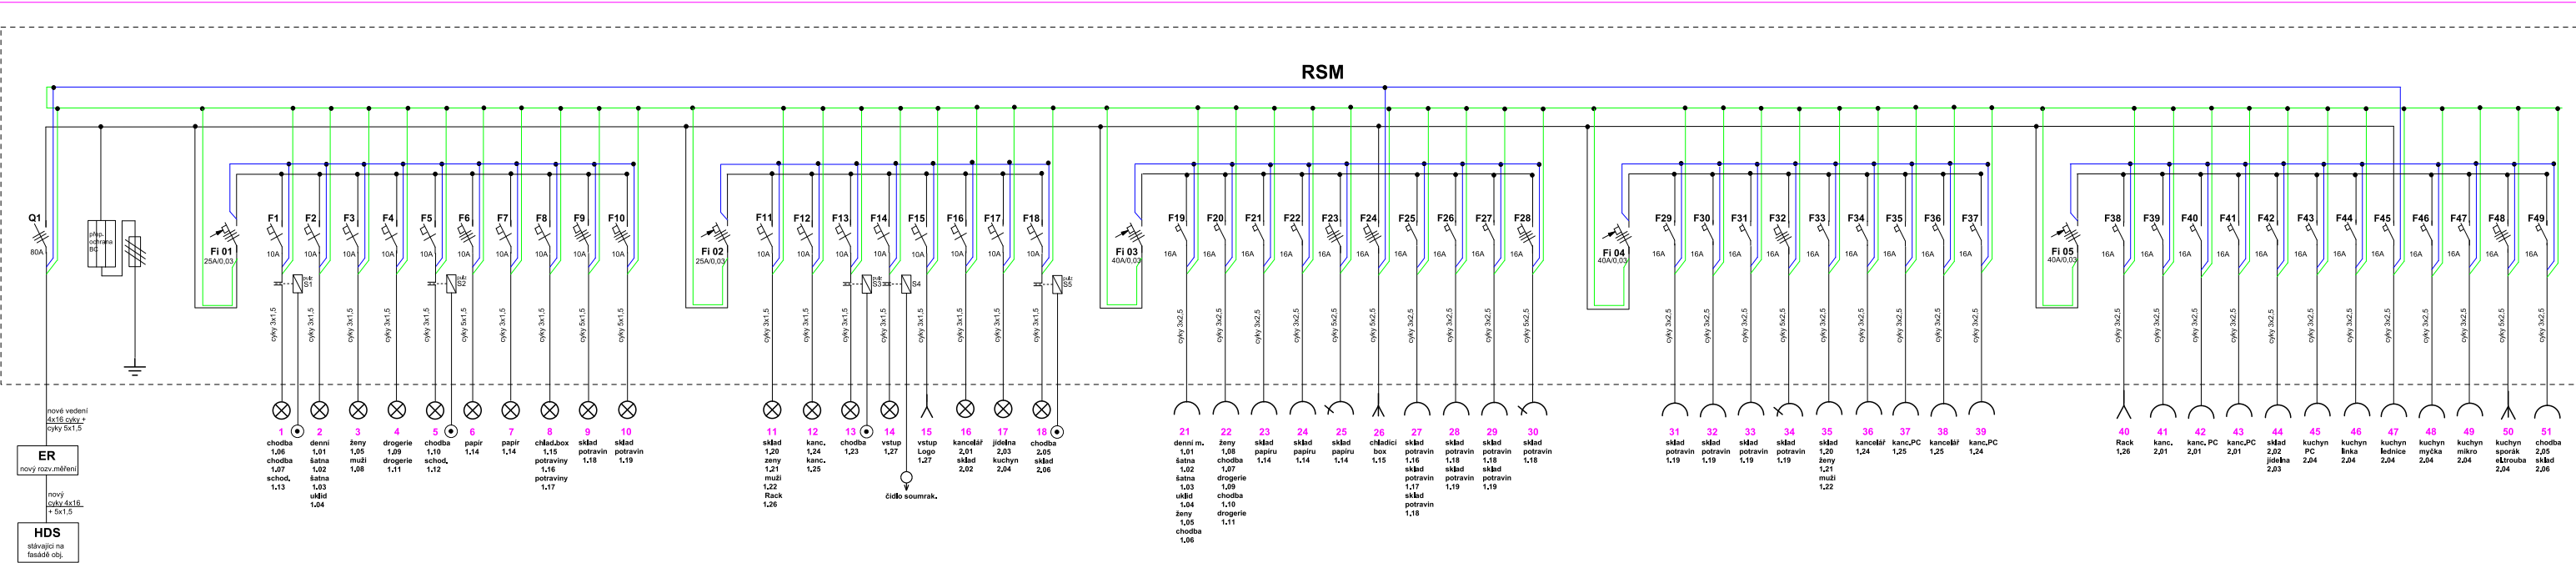

ELEKTRO TENANCY s.r.o.
Hřbitovní 25
365 04 Dolní Rychnov
IČ: 027 82 146
DIČ: CZ02782146

rozdávěč RSM		ARCHIVNI CISLO	03
Zařízení silnoproudé elektrotechniky		C.VYKRESU	
INVESTOR:		ZAK.CISLO:	1:50
KRAJ: Karlovarský		DSP	DSP
OBEC:		7.10.2021	7.10.2021