



V - horní úvrať lamely
S - dolní úvrať lamely

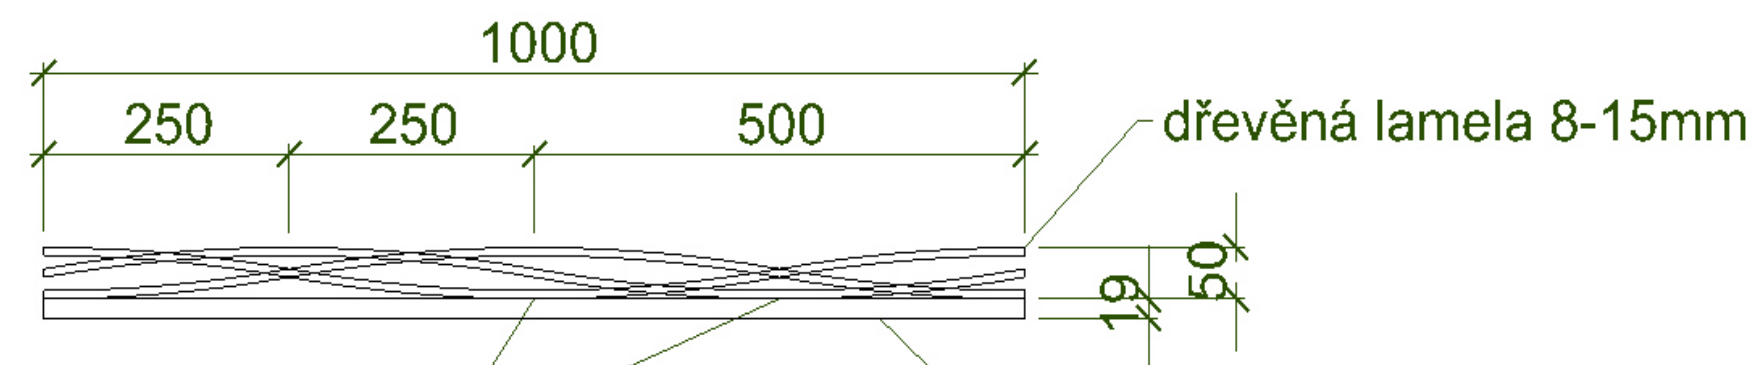

spoj lamely a dýhované DTD
(pohledově neviditelný)

dýhovaná DTD 19mm

dřevěná lamela 8-15mm

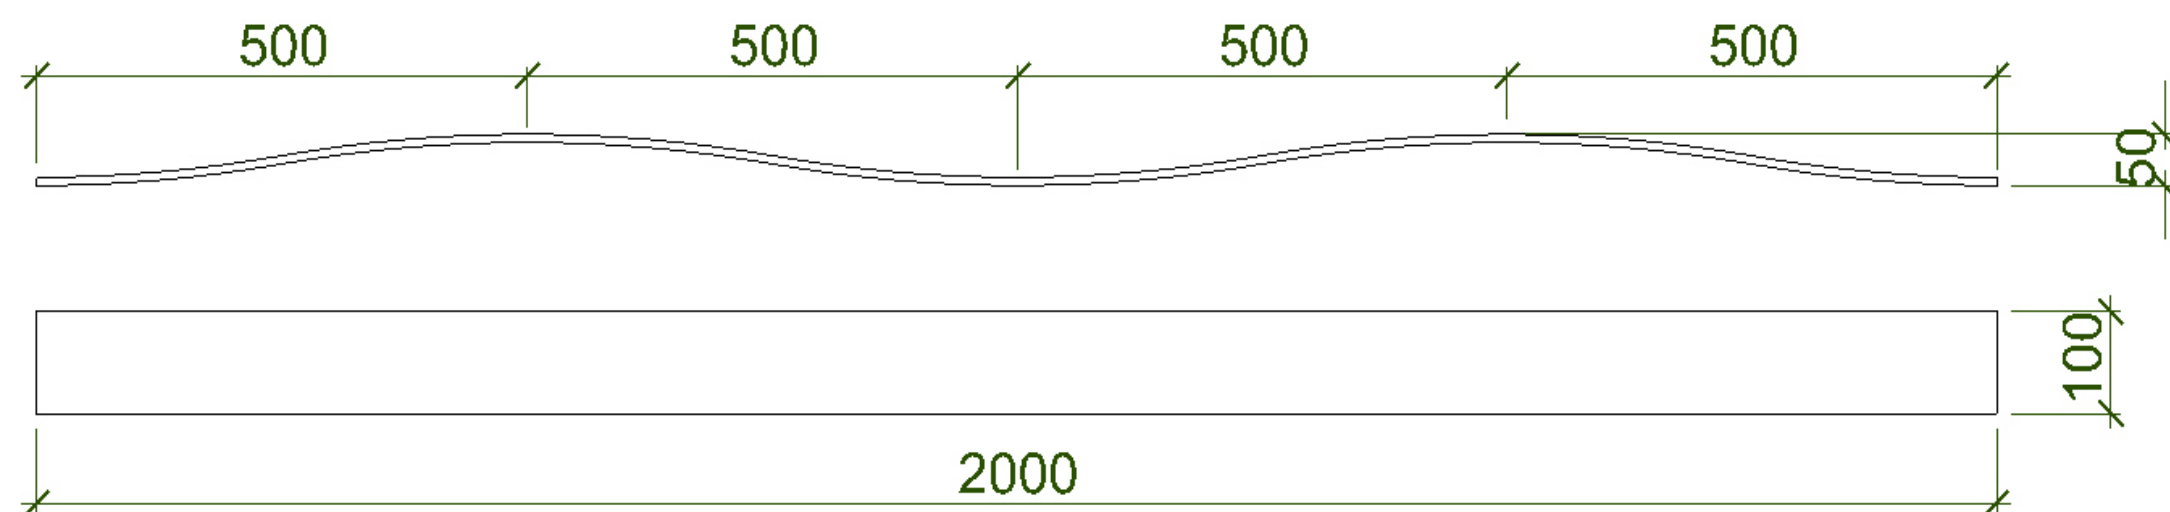

POZNÁMKY

VŠECHNY UVEDENÉ VÝROBKY A MATERIÁLY JE MOŽNÉ NAHRADIT JINÝMI
S ODPOVÍDAJÍCÍMI TECHNICKÝMI A KVALITATIVNÍMI PARAMETRY A VZHLEDEM!
UVEDENÉ MATERIÁLY A VÝROBKY SLOUŽÍ PŘEDEVŠÍM KE STANOVENÍ JAKOSTNÍ ÚROVNĚ DÍLA.

AUTORIZAČNÍ RAŽÍTKO	NÁZEV STAVBY Dům sociálních služeb Sv. Kateřiny, Bolatice	DODAVATEL PROPOSIS PROPOSIS spol. s r.o. Okružní 267, 747 19 Bohuslavice info@proposis.cz	
	OBJEDNATEL Obec BOLATICE, Hlučínská 95/3, 747 23 Bolatice	PROJEKTANT PROPOSIS spol. s r.o. Okružní 267, 747 19 Bohuslavice info@proposis.cz	
MÍSTO STAVBY Bolatice [506214]; katastr. území: Bolatice [606987]; par.č.: 2741/63, 2748/1	ZODPOVĚDNÝ PROJEKTANT Ing. arch. David MOKRÝ, autorizovaný architekt ČKA 3596	FORMÁT 420 / 297 mm	2 x A4
OBJEKT	VYPRACOVAL Ing. arch. David MOKRÝ	DATUM 06 / 2022	ZMĚNA
ODDÍL		STUPEŇ	MĚŘÍTKO 1 : 100
ČÁST PROJEKT INTERIÉRU	ČÍSLO ZAKÁZKY 2019P02	ČÍSLO PÁRE	
NÁZEV VÝKRESU LAMELOVÁ STĚNA	ČÍSLO VÝKRESU příloha č.1		