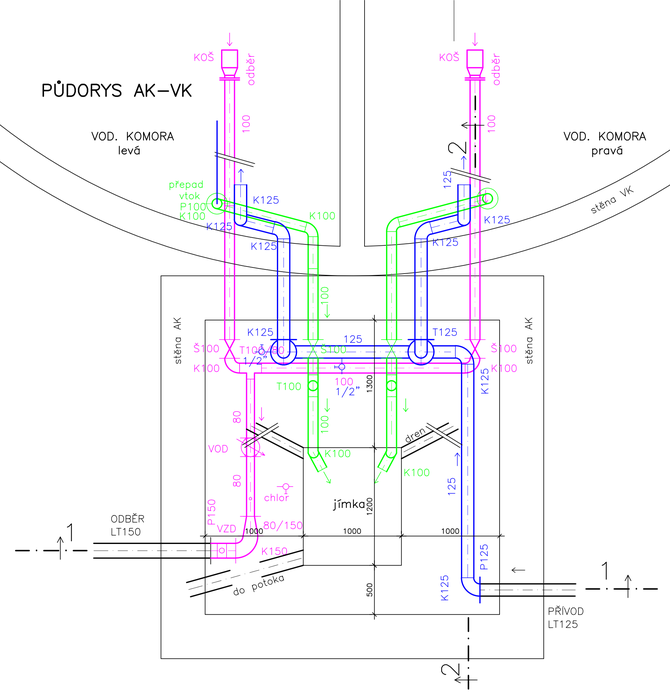

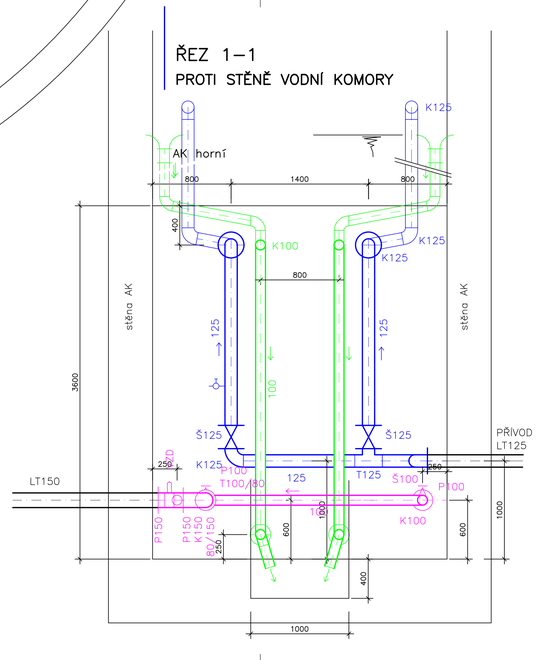

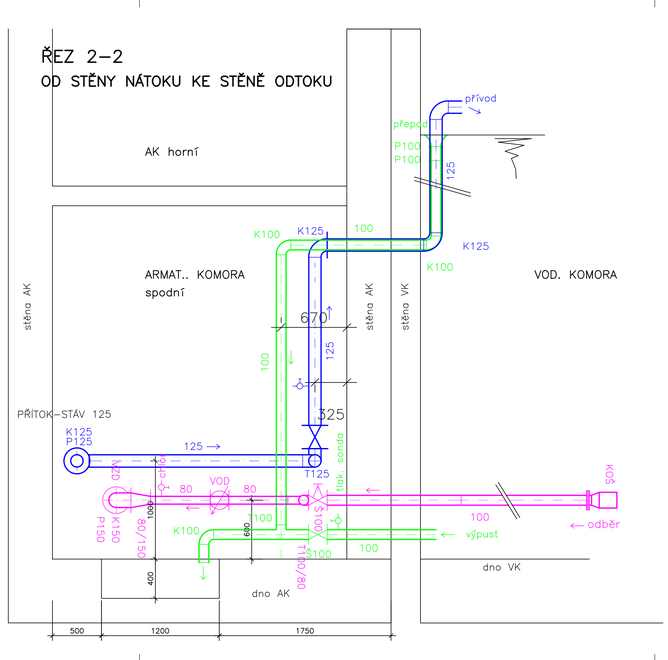

LEGENDA POTRUBÍ

PŘÍVODNÍ POTRUBÍ–NEREZ DN125

ODBĚRNÉ POTRUBÍ–NEREZ DN100

PŘEPAD A VYPOUŠTĚNÍ–NEREZ DN100

NOVÁ POTRUBÍ BUDOU UMÍSTĚNA DO POLOH PŮVODNÍCH PROSTUPŮ

Investor: město Rtyně v Podkrk.			VODOHOSPODÁŘSKÁ projekční, inženýrská a konzultační KANCELÁŘ TRUTNOV		
Rtyně v Podkrk.		Kraj: Královéhradecký			
Č. zak. 2023.8	Stupeň DVZ	Vypracoval: Ing. Novotný	Projektant: Ing. Novotný	Datum: 06.2023	Měřítko: 1:25
Akce: MĚSTO RTYNĚ V PODKRKONOŠÍ REKONSTRUKCE VODOJEMU BRODKA					Č. přílohy: D2
Příloha: TRUBNÍ VÝSTROJ–PŮDORYS, ŘEZY					