


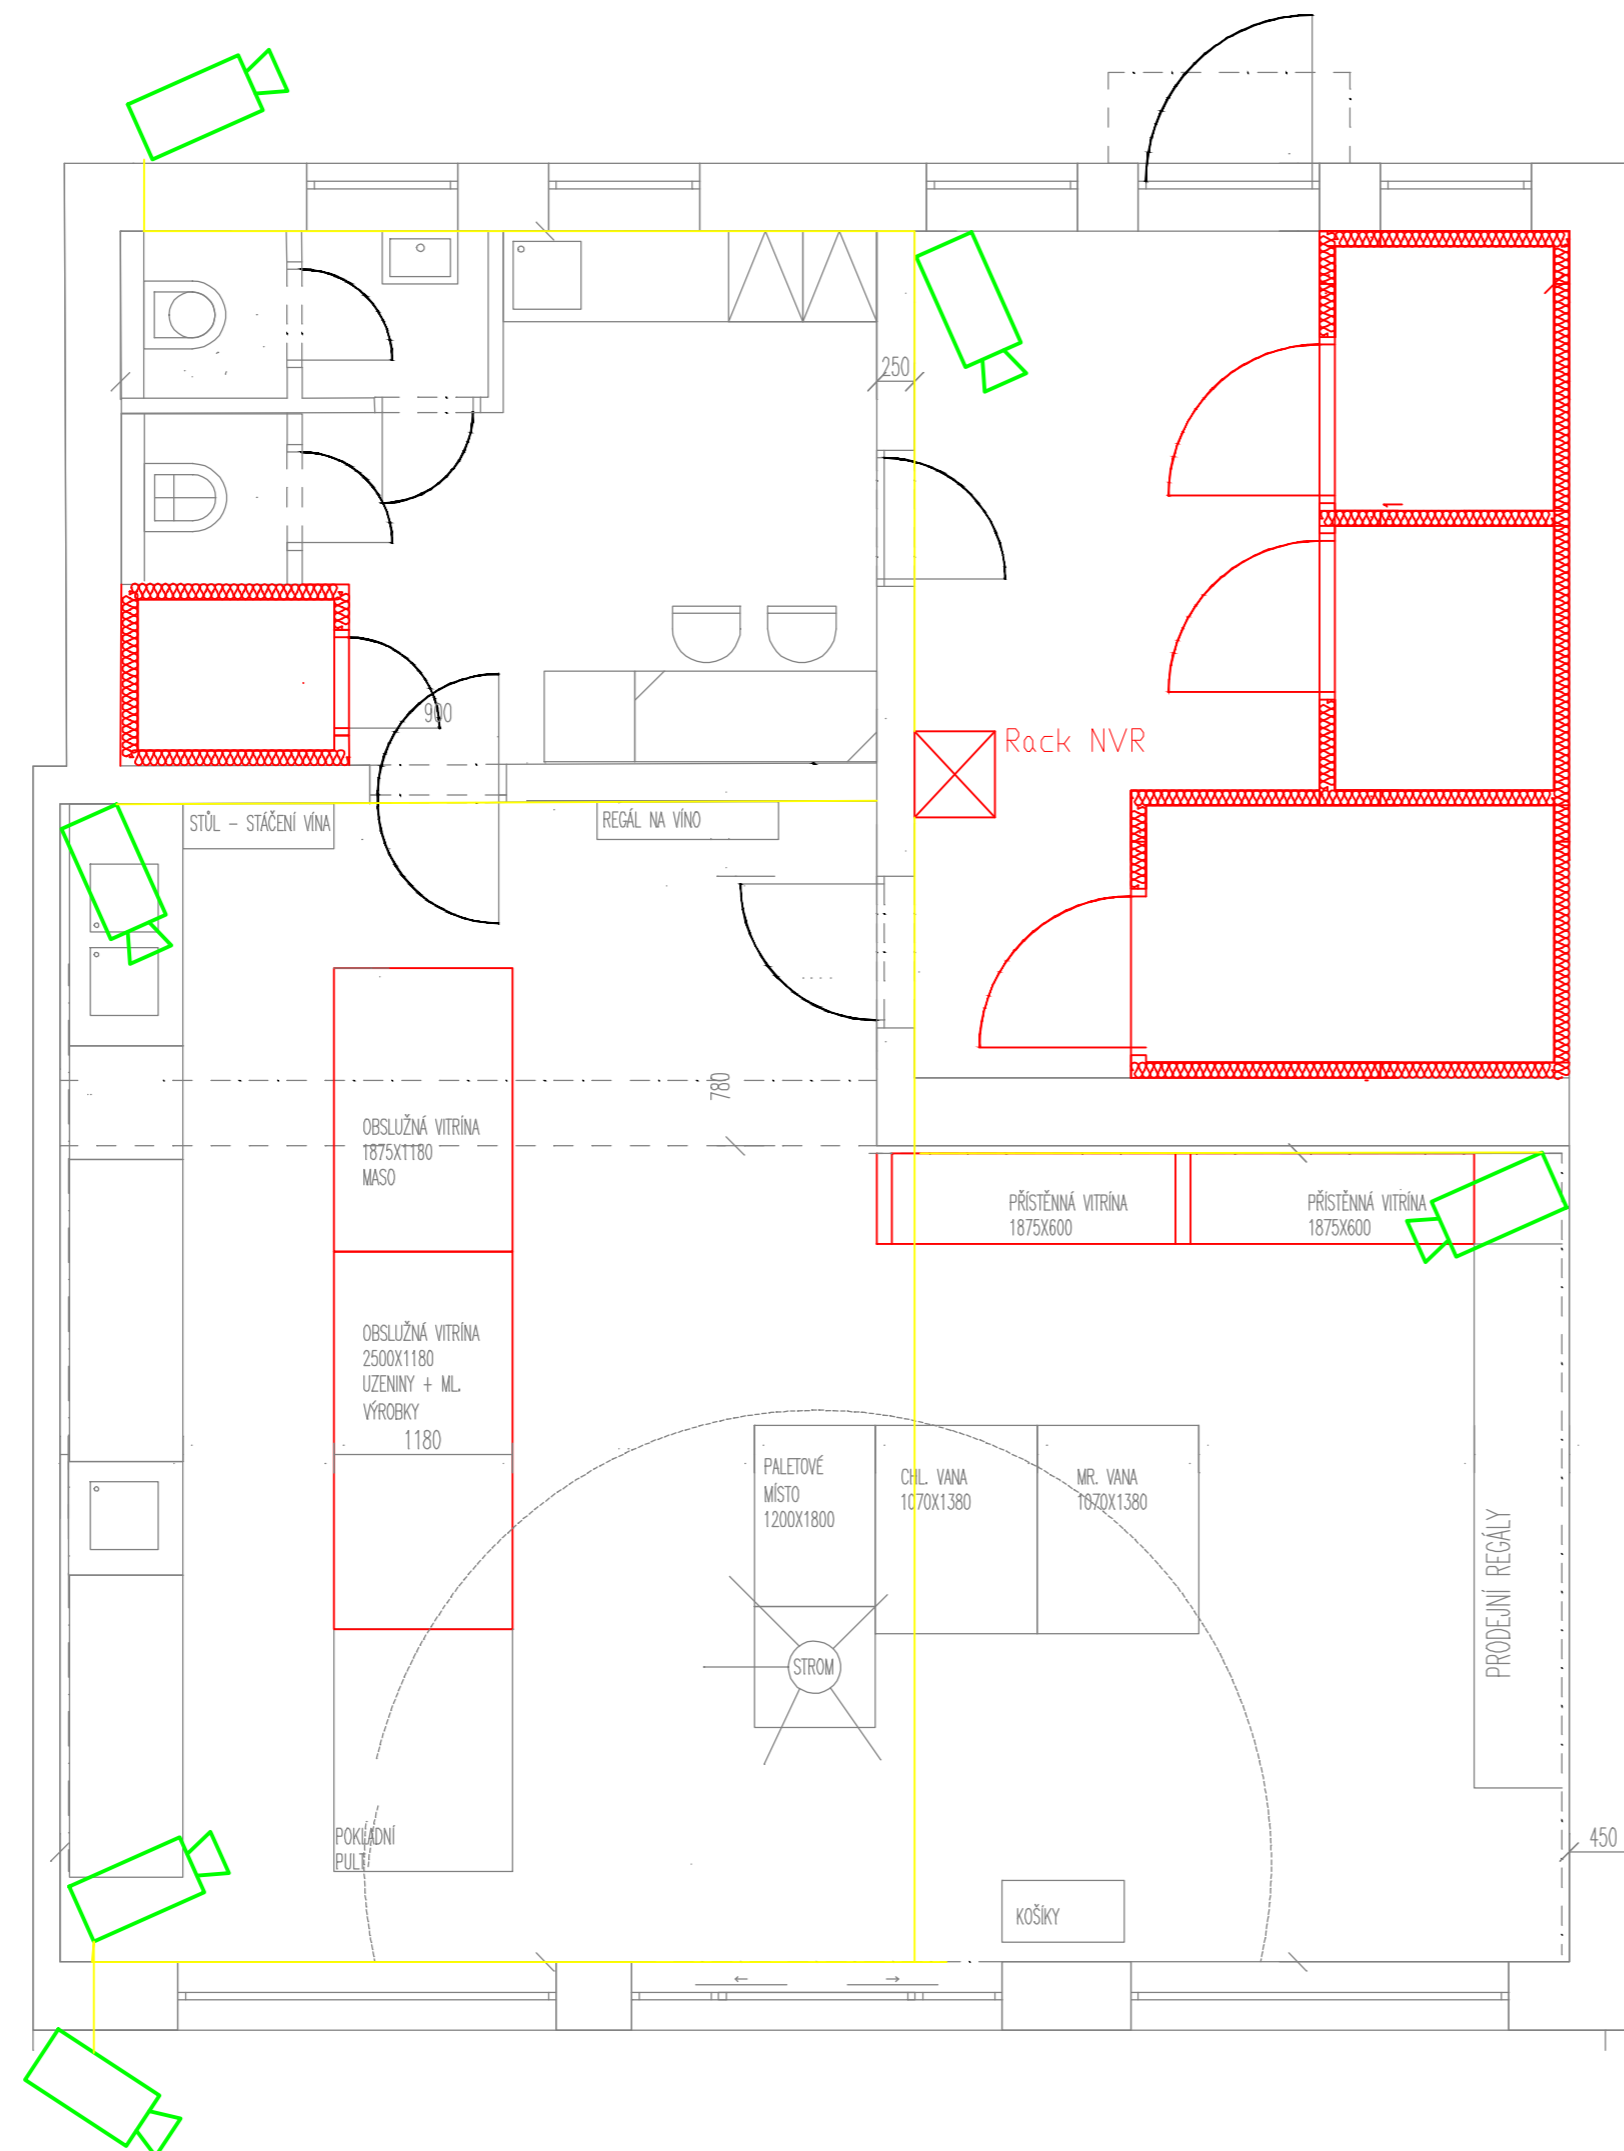

Kamera min 4Mpix a více



NVR v rozvodnice přes UPS



VYPRACOVAL: Jiří Cejnek	ZODP.PROJEKT:	INVESTOR: AGRO - Měfin, s.r.o.	
KONTOLOVAL: Jiří Cejnek	DATUM: 15.8.2020	Zarybník 516 594 42 Měfin	
PROVOZNÍ SOUBOR: IP kamerový systém RYNEK	NÁZEV VÝKRESU: MODERNIZACE PRODEJEN RYNEK - TÝNIŠTĚ NAD ORLICÍ		STUPEŇ:
NÁZEV AKCE:	FORMÁT: A2	ČÍSLO ZÁKAZKY:	Č. PARE:
Jiří Cejnek Netín 129, 594 44 Netín	MĚŘITKO: 1 : 50	ČÍSLO VÝKRESU: A003	