


Vodovod Stříbrná Skalice

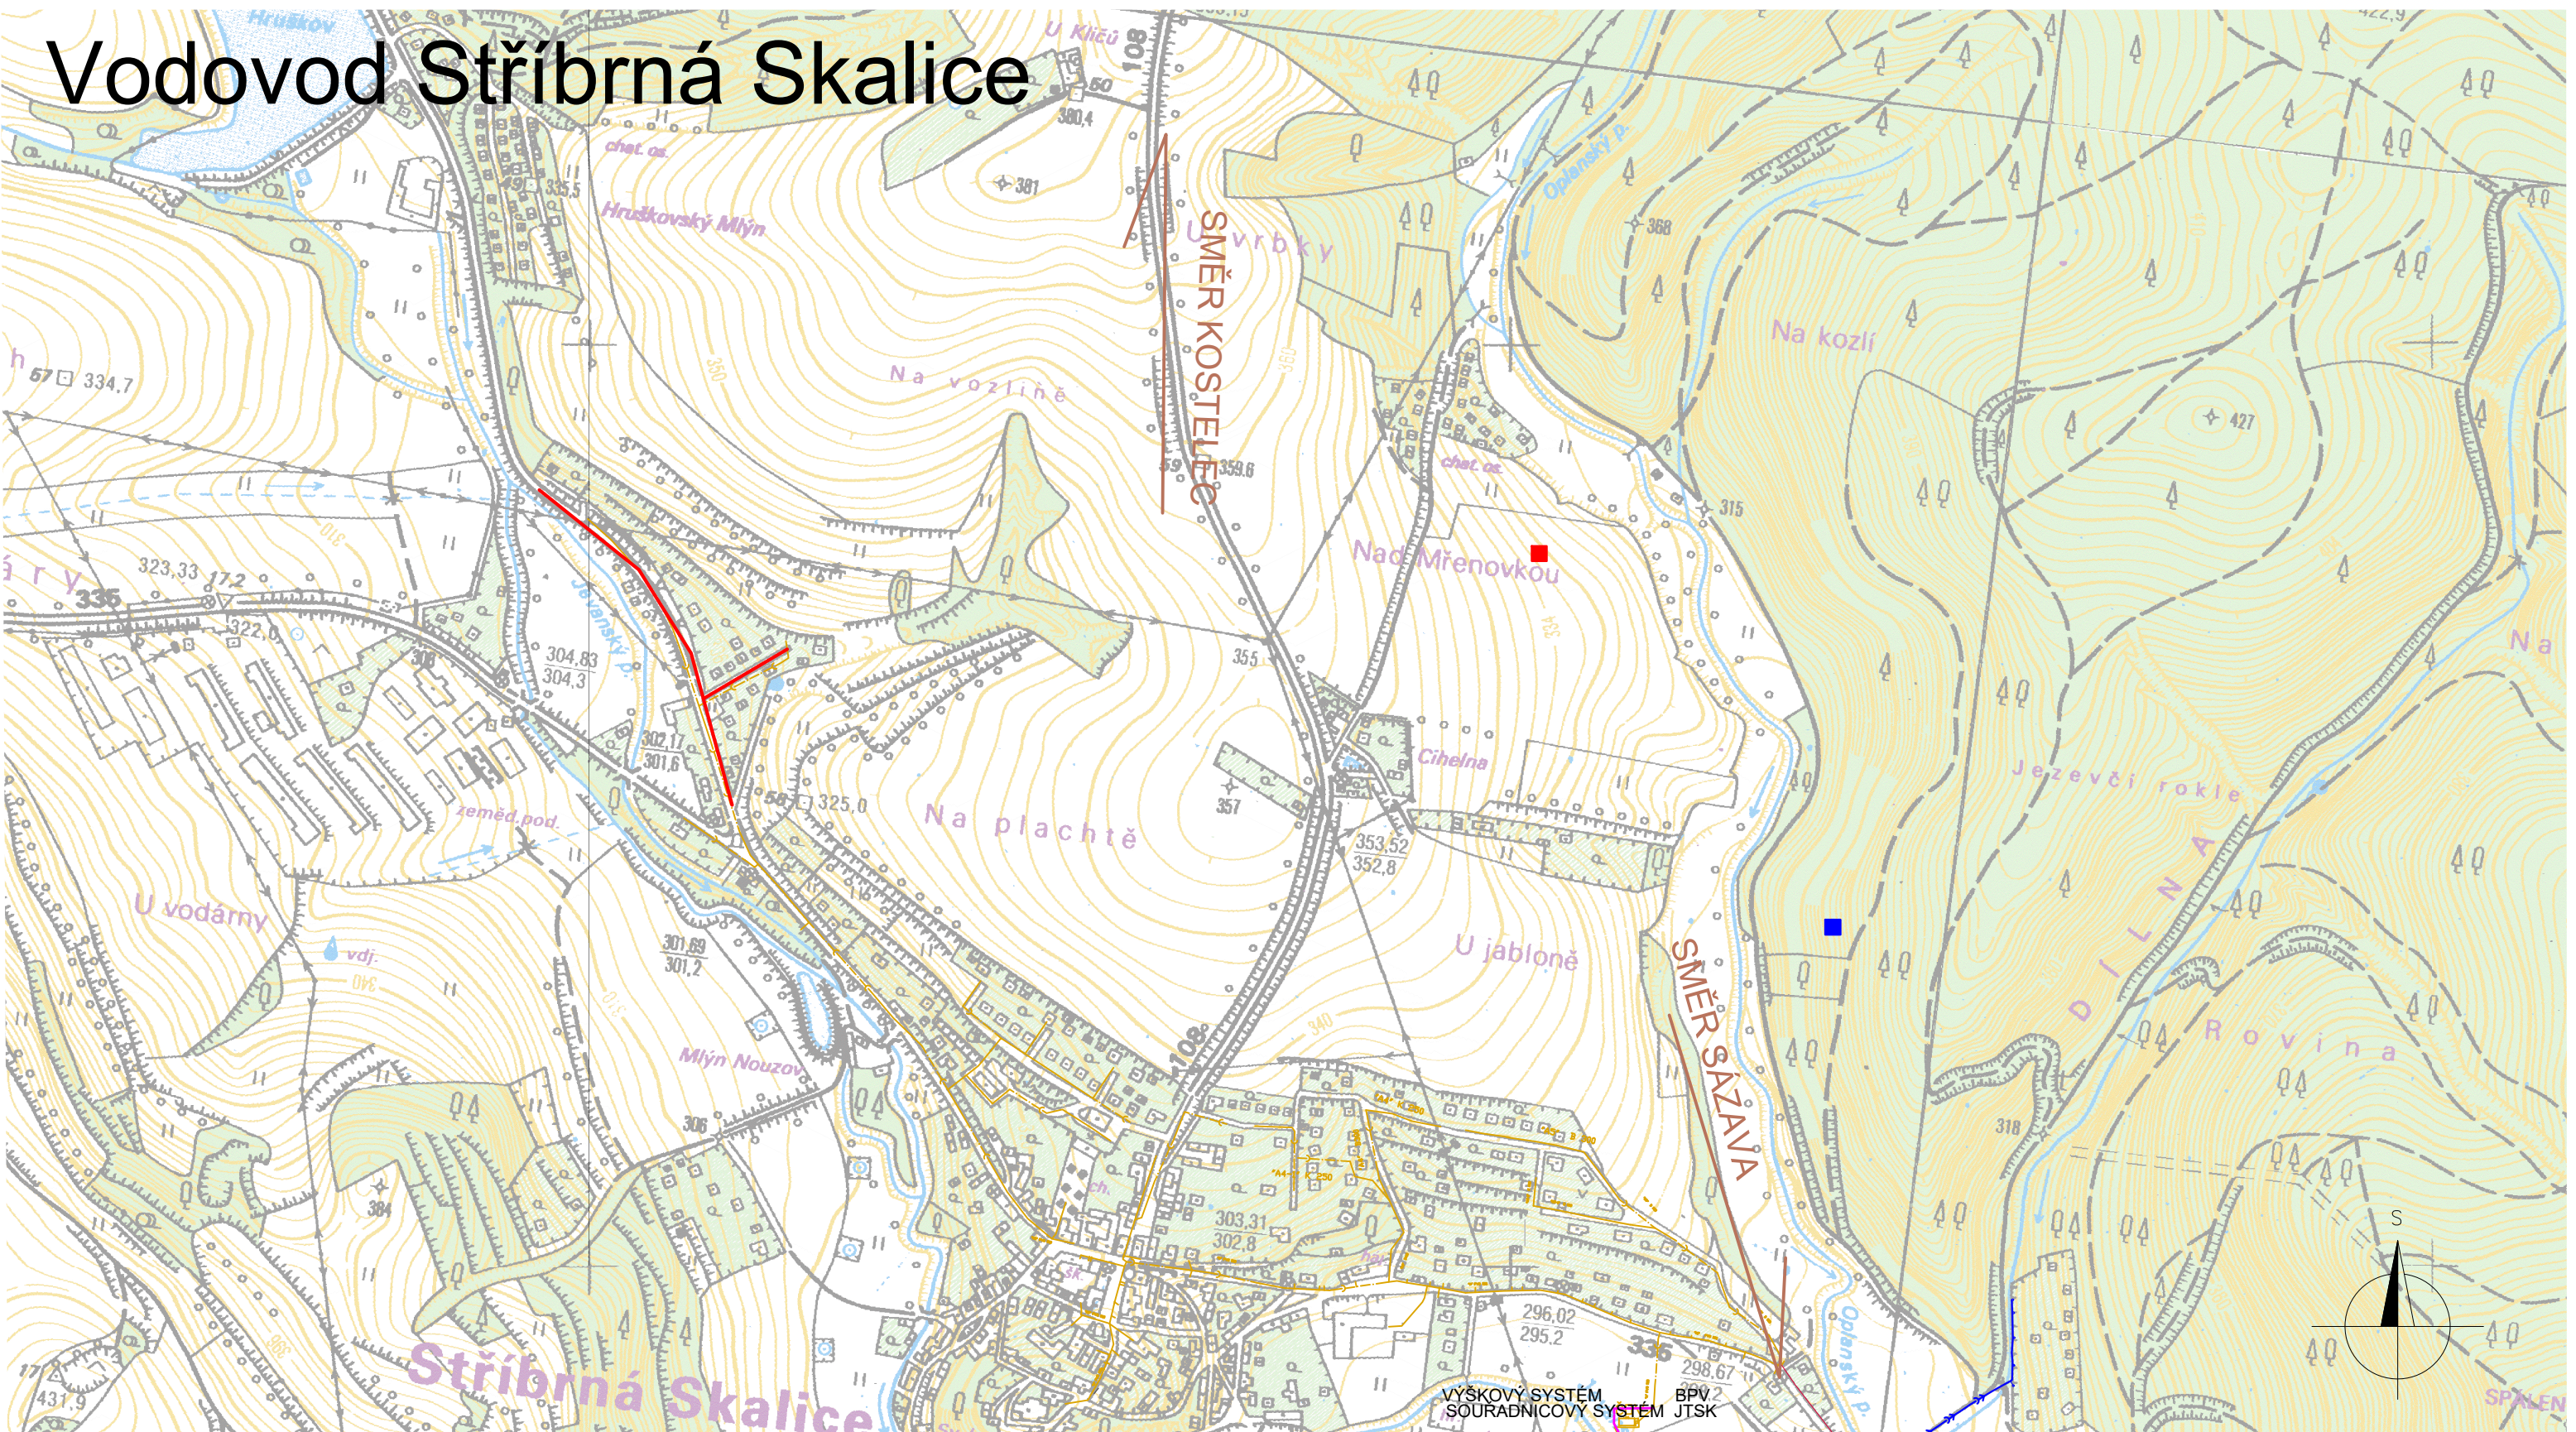

VÝŠKOVÝ SYSTÉM
SOURADNICOVÝ SYSTÉM JTSK

— NAVRHOVANÉ VODOVODNÍ ŘADY