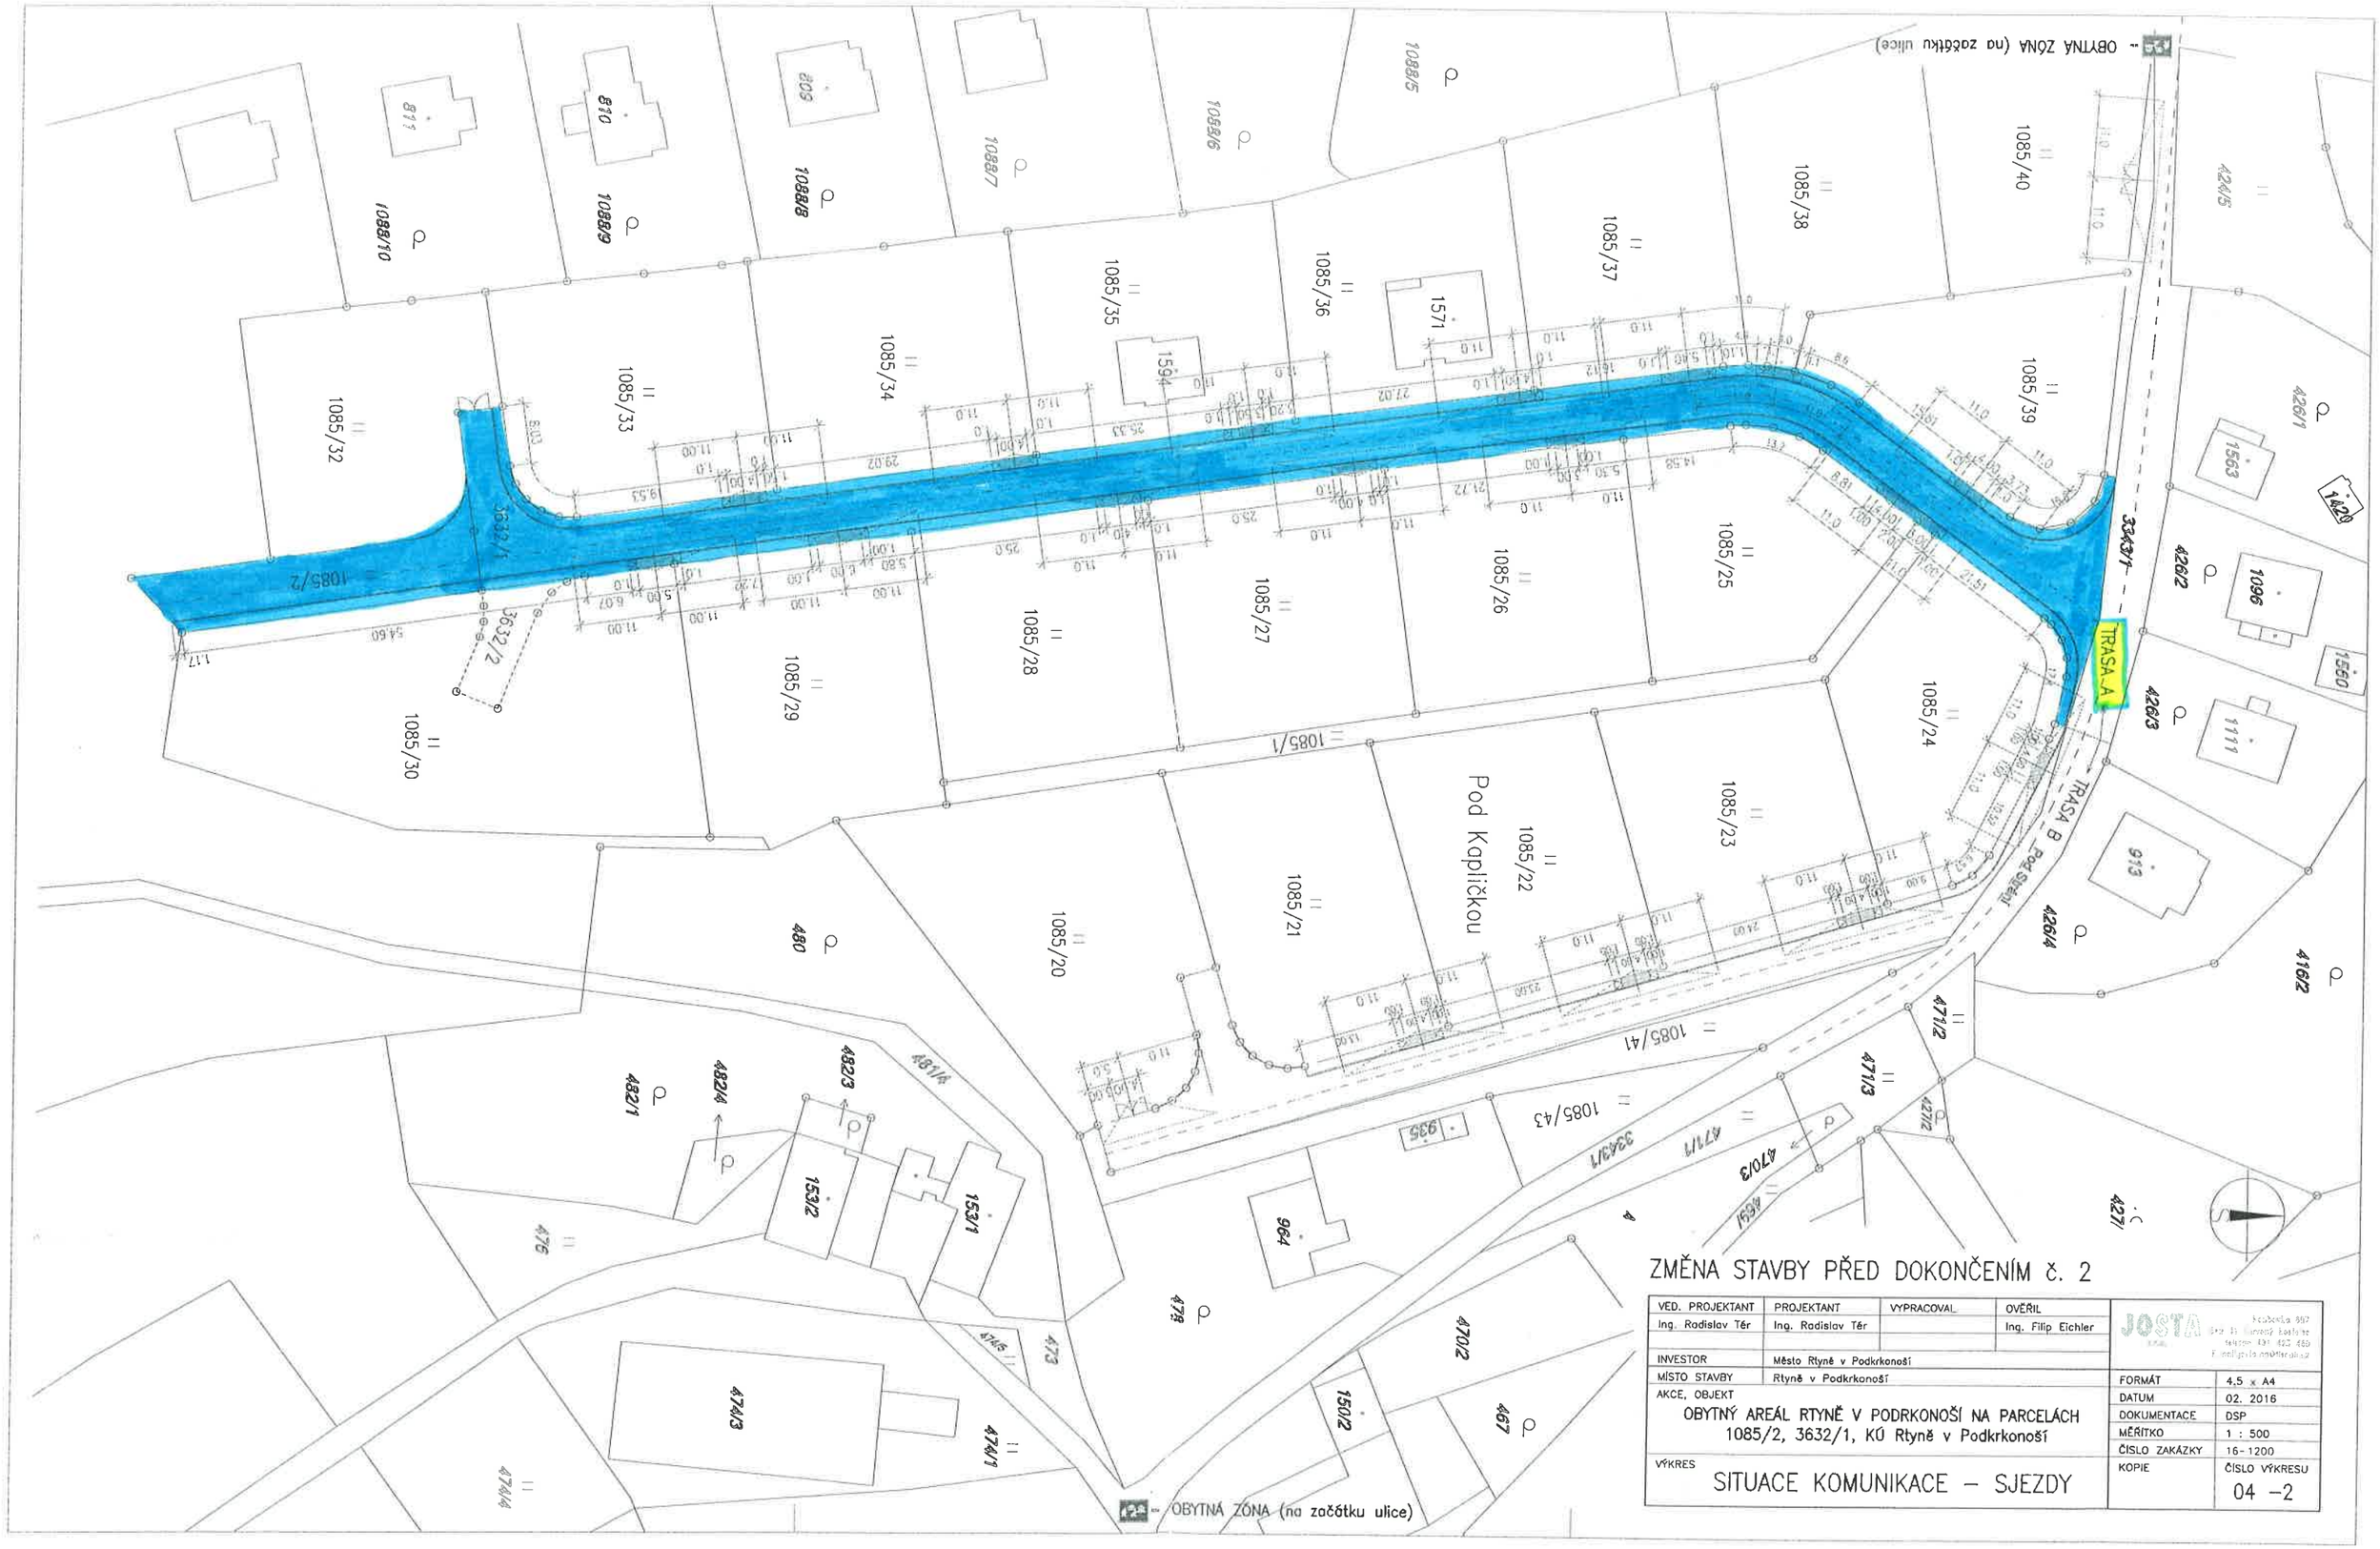

ZMĚNA STAVBY PŘED DOKONČENÍM č. 2

VED. PROJEKTANT	PROJEKTANT	VYPRACOVAL	OVĚŘIL
Ing. Radislav Tér	Ing. Radislav Tér		Ing. Filip Eichler

INVESTOR: Město Rtyně v Podkrkonoší

MÍSTO STAVBY: Rtyně v Podkrkonoší

AKCE, OBJEKT: OBYTNÝ AREÁL RTYNĚ V PODRKONOŠÍ NA PARCELÁCH 1085/2, 3632/1, KÚ Rtyně v Podkrkonoší

VÝKRES: SITUACE KOMUNIKACE – SJEZDY

JOSTA s.r.o.
Nádražní 997
Dvůr Kr. Kunratice, Ostrava
telefon: 591 423 480
E-mail: josta@josta.cz

FORMÁT	4,5 x A4
DATUM	02. 2016
DOKUMENTACE	DSP
MĚŘÍTKO	1 : 500
ČÍSLO ZAKÁZKY	16-1200
KOPIE	
ČÍSLO VÝKRESU	04 -2