


schéma zábradlí na rampě

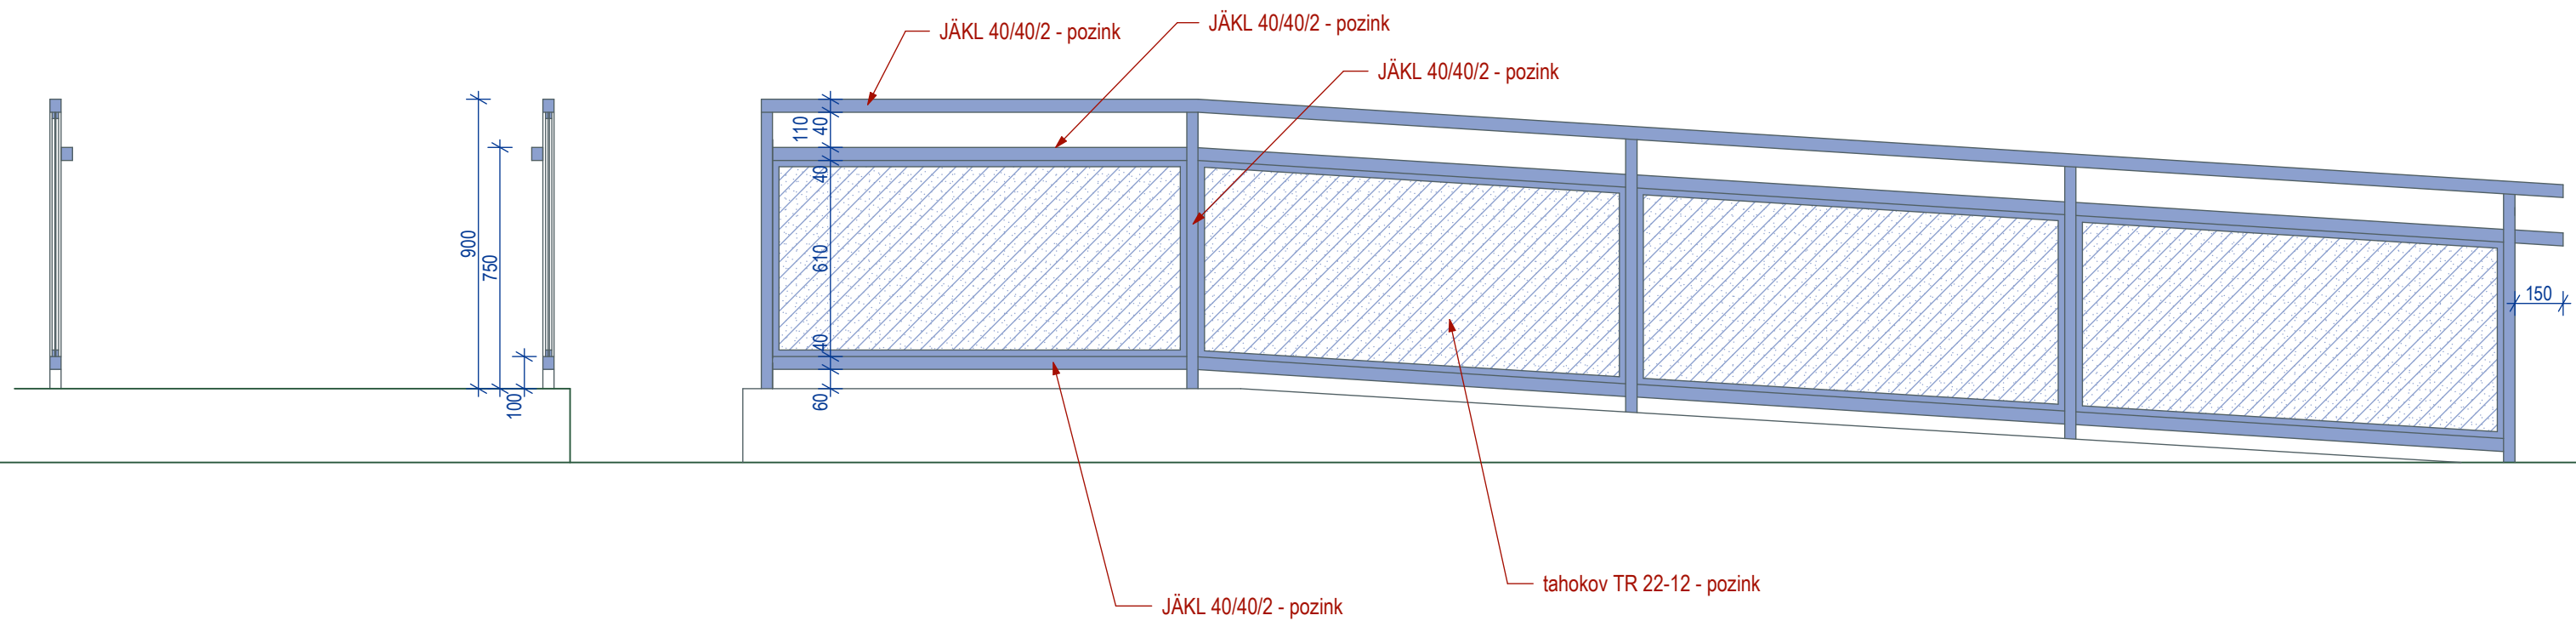

kedDesign	VYPRACOVAL	Ing. arch. Lukáš Křekáň	
	ARCHITEKTURA INTERIER DESIGN	ZODPOVĚDNÝ PROJEKTANT	Ing. arch. Lukáš Křekáň, autorizovaný architekt IČ: 73180980 ČKA: 04 194 606 82 75 47 lukas.krekan@keddesign.cz www.keddesign.cz
INVESTOR	Obec Olbramice, Prostorná 132, Olbramice, 742 83 Klimkovice	STUPEŇ PD	výběr dodavatele
NÁZEV AKCE	STAVEBNÍ ÚPRAVY OBCHODU kat. území Olbramice, parc.č. 287/1, 287/2	MÍSTO	Olbramice
		STAVEBNÍ ÚŘAD	Bilovec
OBSAH VÝKRESU	ETAPA 1 schéma zábradlí na rampě	DATUM	21.03.2023
		MĚŘÍTKO	1:20
			D - 01