


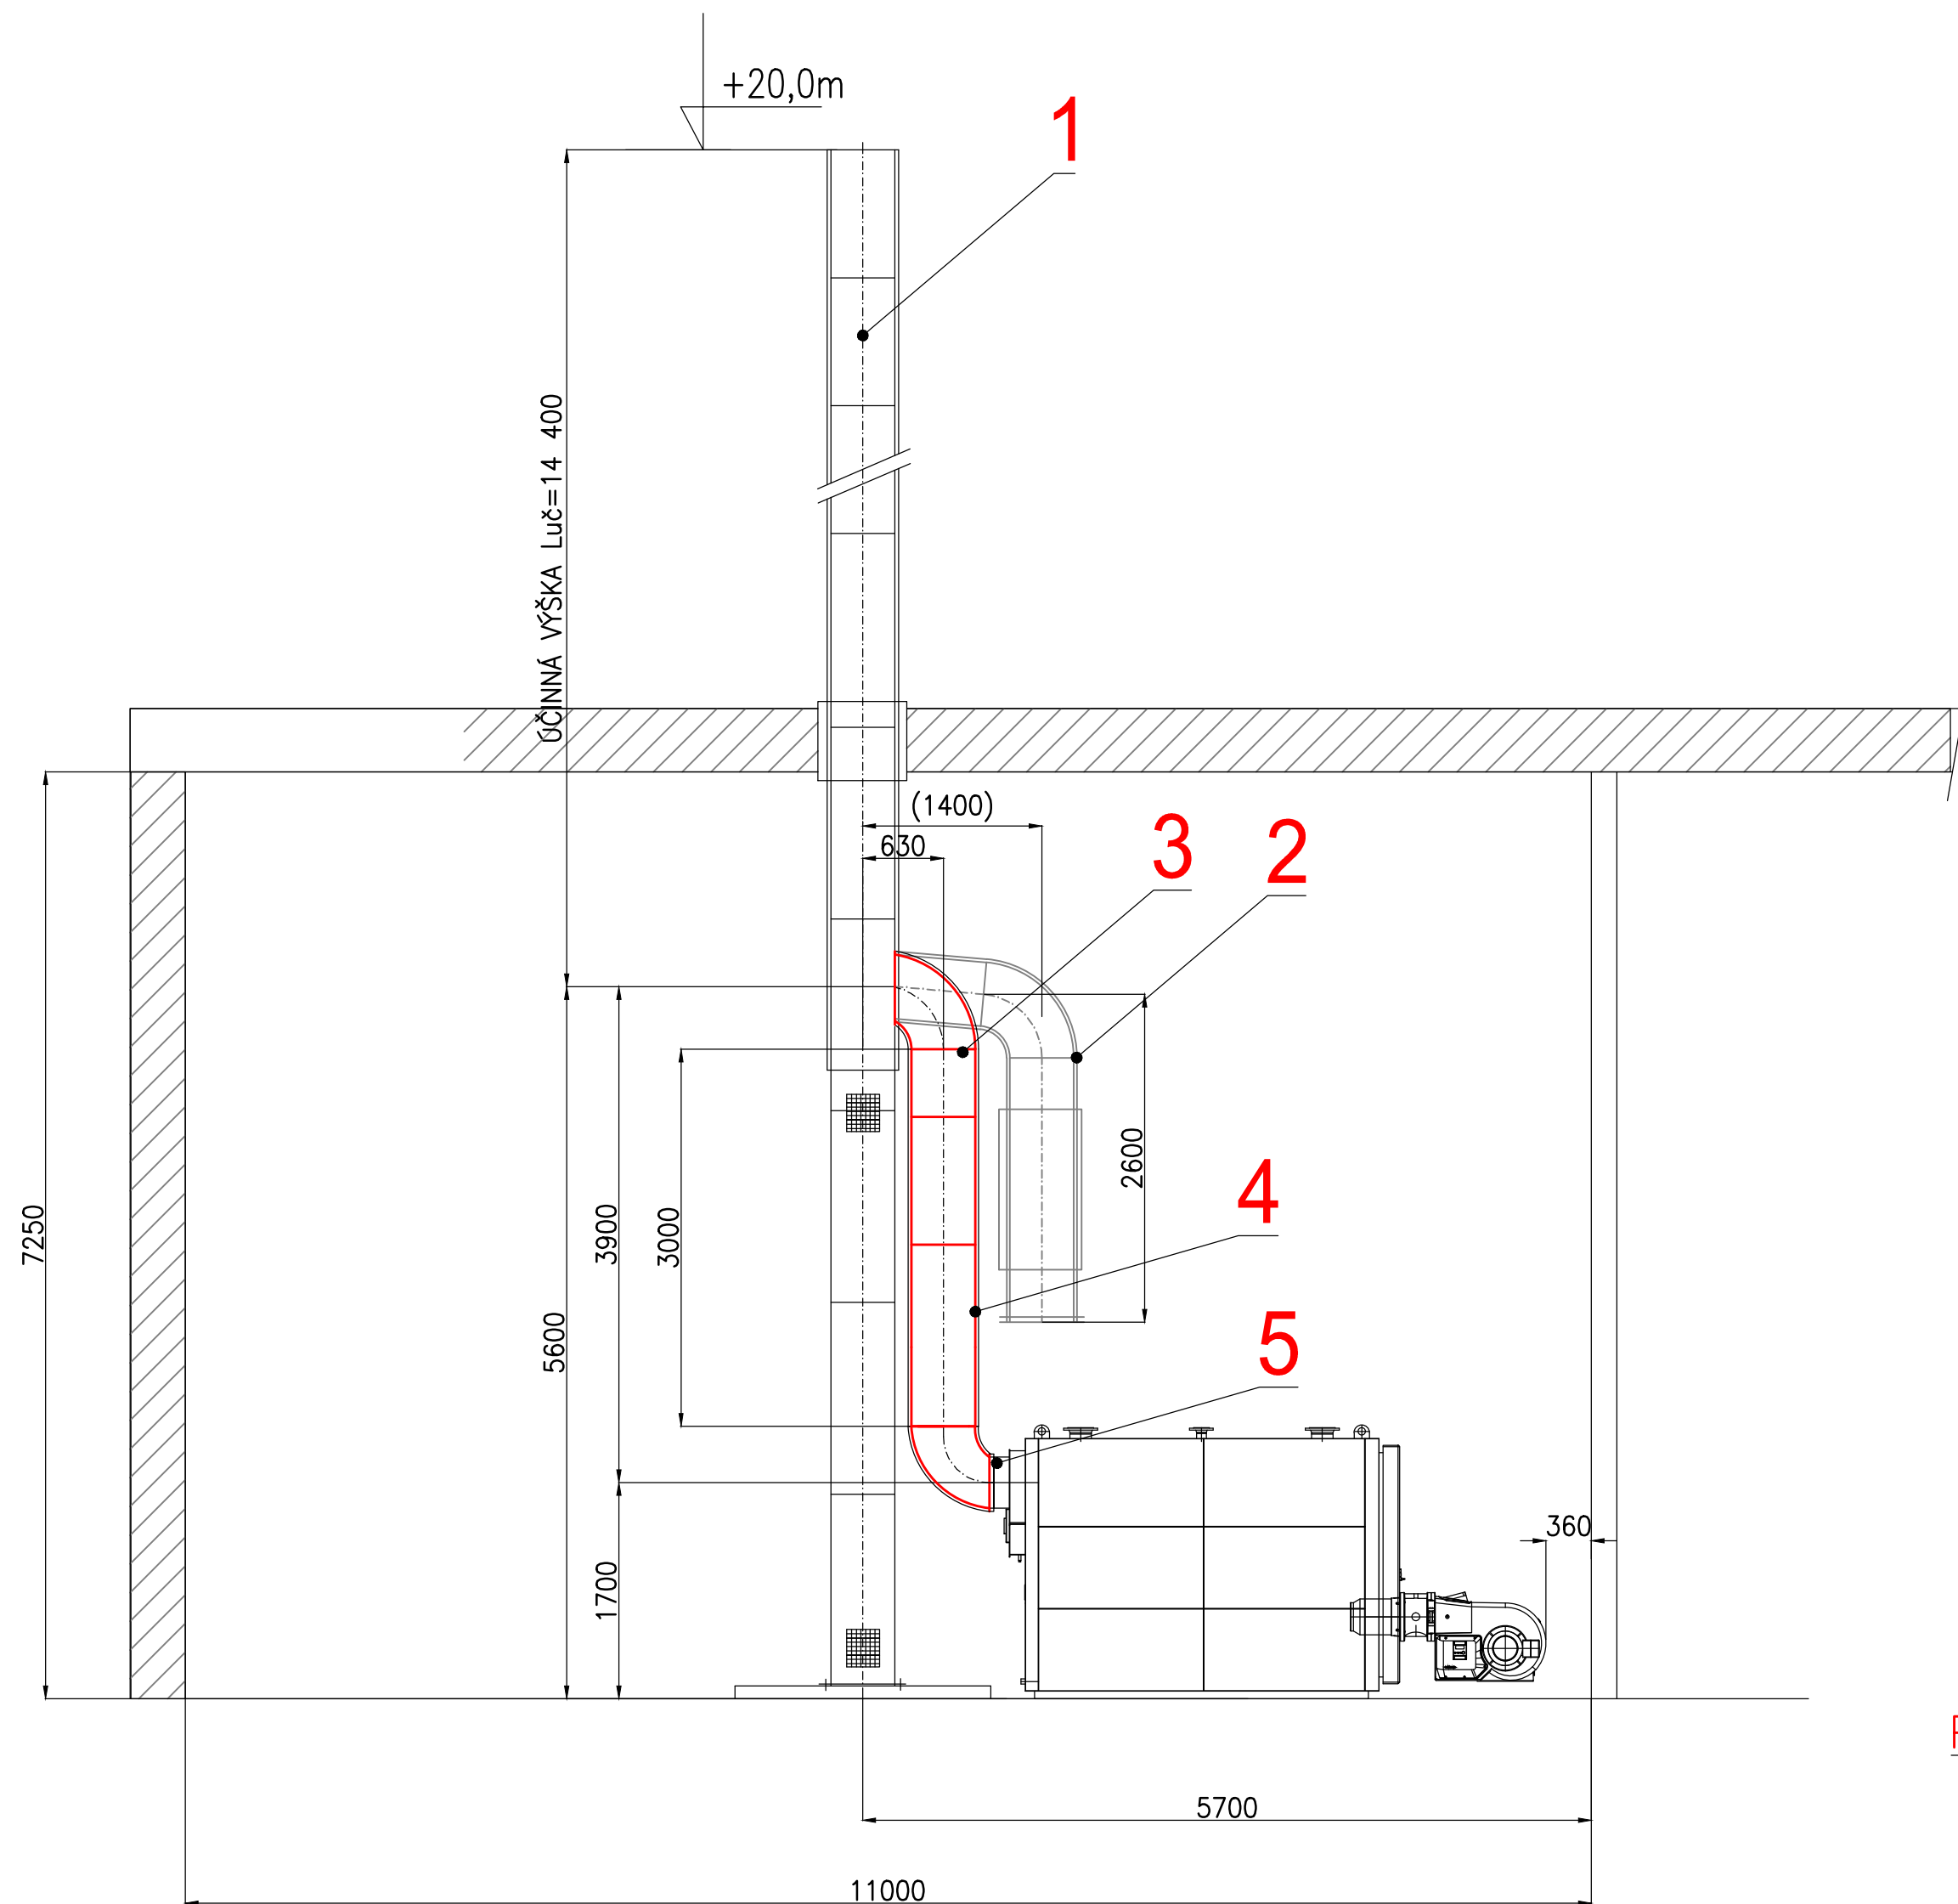


### LEGENDA NAPOJENÍ NA STÁV.KOMÍN

- |    |                                                                   |      |
|----|-------------------------------------------------------------------|------|
| 1. | STÁVAJÍCÍ KOMÍNOVÉ TĚLESO–TRÍVRSTVÝ ANTIKORO KOMÍN UČ.VÝŠKA 14,4m | 1 ks |
| 2. | STÁV.KOUŘOVOD Ø500mm L=4,0m–IZ.TL.5cm DEMONTÁŽ!                   | 1 ks |
| 3. | IZOLOVANÝ NEREZ KOUŘOVOD Ø500mm : KOLENO–90°                      | 1 ks |
| 4. | IZOLOVANÝ NEREZ KOUŘOVOD Ø500mm : PŘÍMÝ DÍL 1,0m                  | 3 ks |
| 5. | IZOLOVANÝ NEREZ KOUŘOVOD: REDUKOVANÉ KOLENO 90°–Ø500/Ø400mm       | 1 ks |

### POZNÁMKA:

– IZOLACE KOUŘOVODU MIN.VLNA LSP–ALF TL.5CM OBAL OPLECHOVÁNÍ

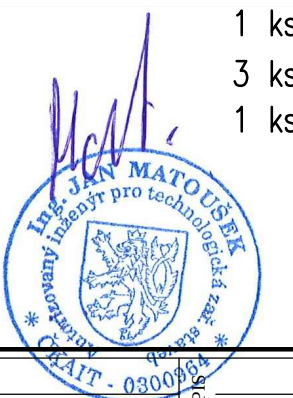

|                    |                                             |                                                                      |                     |                                  |
|--------------------|---------------------------------------------|----------------------------------------------------------------------|---------------------|----------------------------------|
| INDEX              | ZMĚNA                                       | DATUM                                                                | JMÉNO               | PODPIS                           |
|                    |                                             |                                                                      |                     |                                  |
| VEDOUČÍ PROJEKTANT | PROJEKTANT                                  | AKCE:                                                                | ČÁST:               | OBSAH:                           |
|                    | Ing. Matoušek Jan                           | Rekonstrukce plynové kotelny v areálu výtopny Plzeňská č.p.825,Planá | Technologie kotelny | ODVOD SPALIN                     |
| OBJEDNATEL:        | Město Planá, náměstí Svobody1, 348 15 Planá | STUPEŇ                                                               | DPS                 | DOKUMENTACE PRO PROVEDENÍ STAVBY |
|                    |                                             | DATUM                                                                | 06/2024             |                                  |
|                    |                                             | MĚŘITKO                                                              | 1:50                | POČET A4                         |
|                    |                                             | 2024-16                                                              | A2 - 4              | 7                                |