SO 01 - SVJ Sosnová 15

HRANICE POZEMKU p.č. 623/6 v k.ú. Jundrov
ve vlastnictví SVJ Sosnová 15, Brno

SO 02 - MČ Brno - Jundrov

HRANICE POZEMKU p.č. 623/38 v k.ú. Jundrov
ve vlastnictví města Brna

LEGENDA HMOT

- železobeton
- prostý beton
- cihelné zdivo
- drcené kamenivo
- štěrko písek
- rostlá zemina
- bourané konstrukce
- nové konstrukce
- opravované či repasované konstrukce

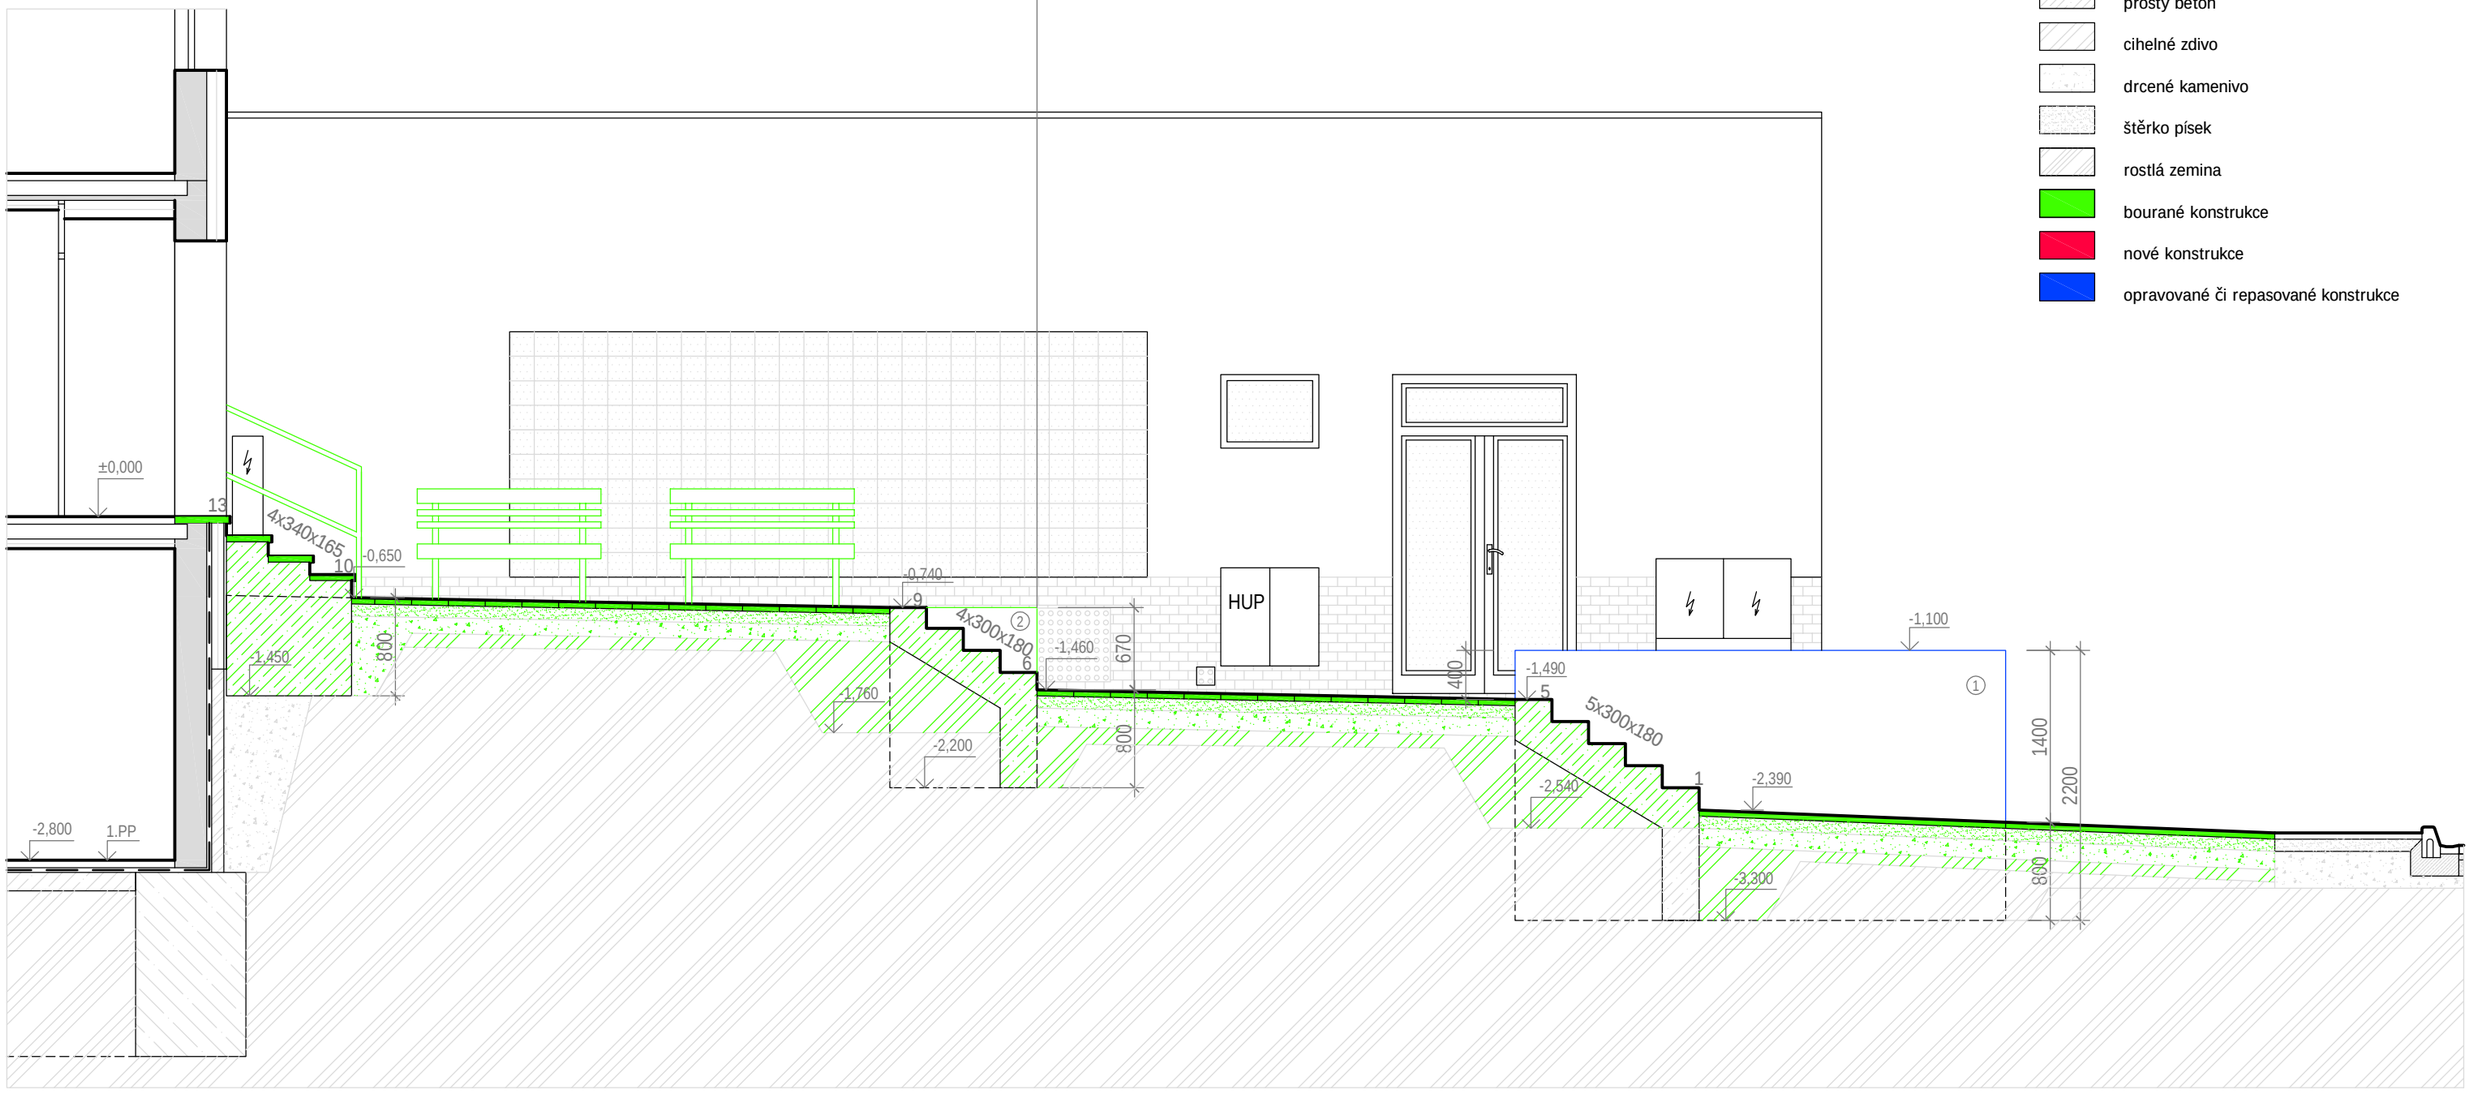

LEGENDA ZNAČEK

1 - železobetonová opěrná zeď - stávající, bude očištěna mechanicky i tlakovou vodou
2 - železobetonová opěrná zeď - stávající, bude odstraněna
3 - železobetonová opěrná zeď - stávající, bude odstraněna

POPIS PRACÍ

- bude provedeno vytyčení stávajících inženýrských sítí
- odstranění stávajících zámečnických výrobků - zábradlí
- demolice a odstranění stávajících betonových a železobetonových konstrukcí
- demolice a odstranění stávajících schodišťových stupňů a betonové chodníkové dlažby včetně obrubníků
- budou provedeny výkopy pro základy nových betonových konstrukcí
- budou provedeny výkopy pro podkladní vrstvy pod zpevněné plochy (chodníky)
- bude proveden výkop pro provedení drenáže a odvodnění zpevněných ploch za opěrnou zídkou č.1

POZNÁMKA

- veškeré pracovní postupy budou provedeny dle technologických předpisů daného výrobce proškolenou firmou
- při nejasnostech ohledně postupu stavebních prací je nutné přizvat odpovědného projektanta
- zhotovitel stavby zodpovídá za dodržování BOZP, PO a ostatních právních předpisů a norem ČSN při provádění díla např. (zákon č.350/2012 Sb. - Stavební zákon, vyhláška č.268/2009 Sb. o technických požadavcích na stavby.
- veškeré rozměry je zhotovitel povinen ověřit přímo na stavbě před zahájením prací.

ODPOVĚDNÝ PROJEKTANT:	Ing. Radek Vlašín		
PROJEKTANT:	Ing. Radek Vlašín		
STAVEBNÍK:	Statutární město Brno, MČ Brno-Jundrov, Veslařská 56, 637 00		
MÍSTO STAVBY:	Brno k.ú. Jundrov č.k.ú. 610542 - p.č. 623/38, 623/6		
STAVBA: SO-01, SO -02 Oprava prostoru před BD Sosnová 15 Brno k.ú. Jundrov - p.č. 623/38, 623/6 ARCHITEKTONICKO STAVEBNÍ REŠENÍ		FORMÁT:	A3
		STUPEŇ:	DPS
		DATUM:	02.2018
		MĚŘÍTKO:	1:50
VÝKRES: ŘEZ A-A´- stávající stav		PARÉ	Č. VÝKRESU D1-1.03