


VÝTOPNA PLZEŇSKÁ PLANÁ U ML
KOTELNA ŘEZ

LEGENDA ZAŘÍZENÍ

- 1.02A
- SNÍMAČ TEPLoty VÝSTUP
- 1.02B
- SNÍMAČ TEPLoty VSTUP
- M1.1
- KOTLOVÉ ČERPADLO
- 1.04
- TŘÍCESTNÍ SMĚŠOVACÍ VENTIL
8.
- KALORIMETRICKÝ MĚŘIČ TEPLA $m=73,1\text{m}^3/\text{hod}$ s dálkovým odečtem

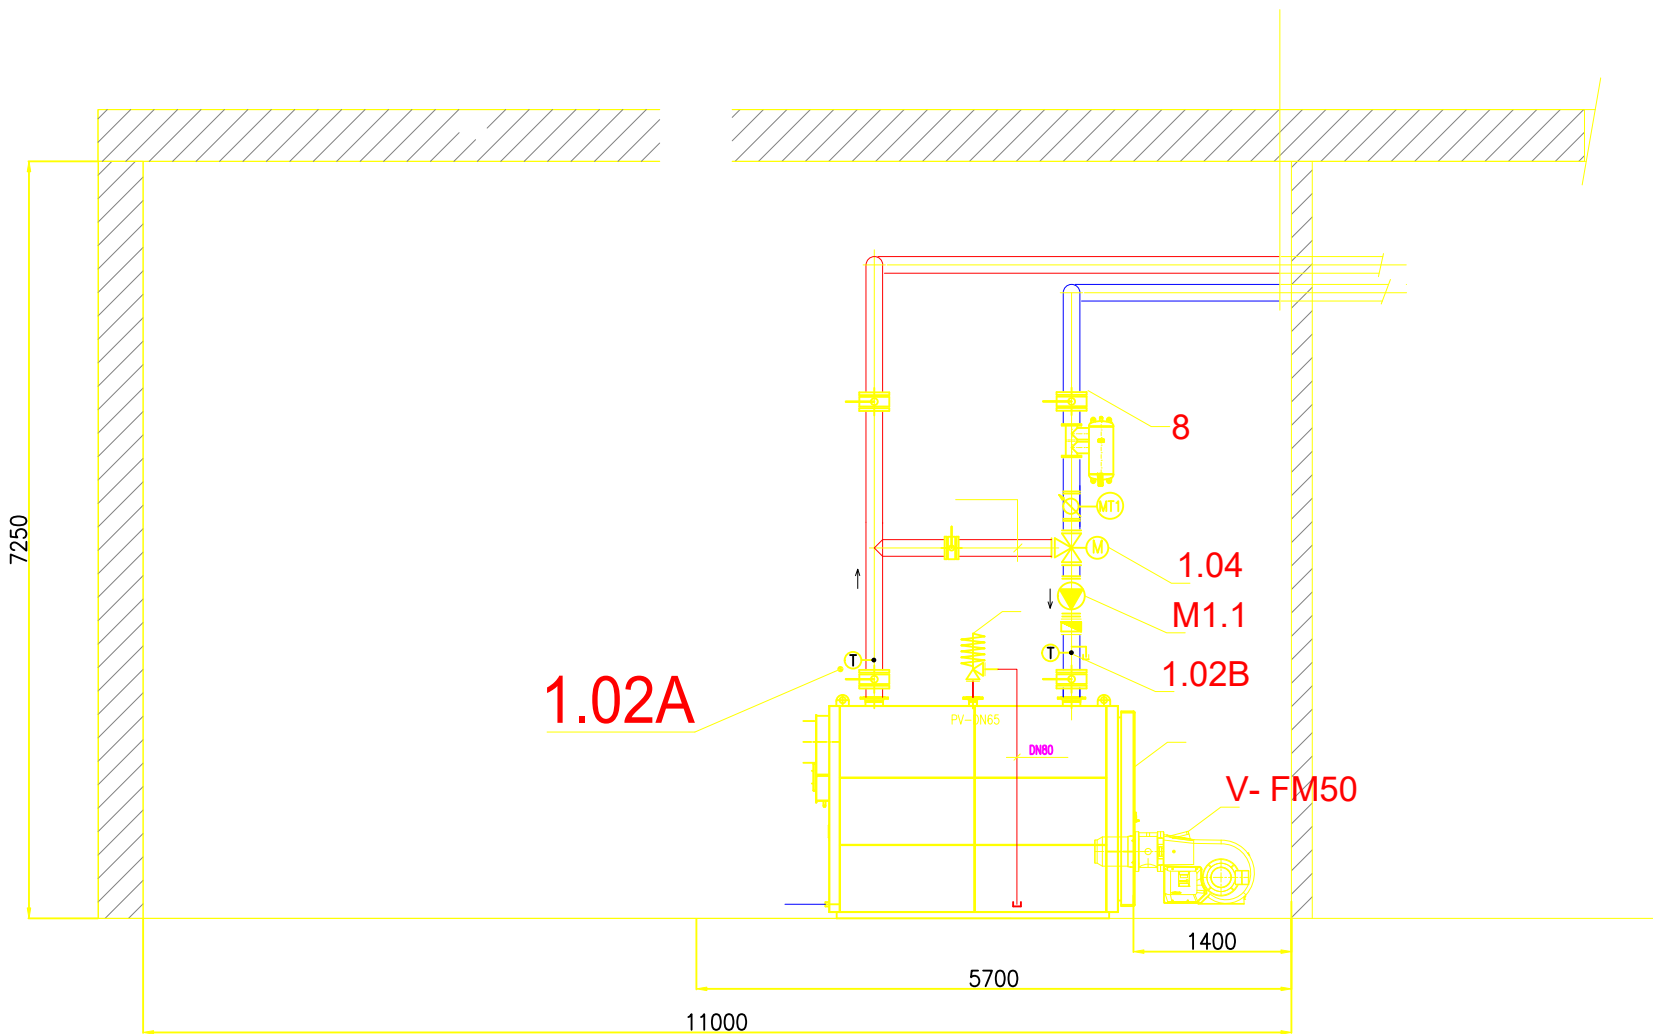

INDEX	NAZEV	DATUM	JMENO	PODPIS

VEDOUcí PROJEKTANT		Marek Spěvák		
PROJEKTANT	Marek Spěvák	K Hůrce 261 326 00 Plzeň		
AKCE:	Rekonstrukce plynové kotelny v areálu výtopny Plzeňská č.p.825,Planá			
ČÁST:	VYTÁPĚNÍ			
OBSAH:	PLYNOVÁ KOTELNA-ŘEZ			
OBJEDNATEL	Město Planá, náměstí Svobody1, 348 15 Planá	email: marek.spevacek@seznam.cz		
		STUPEŇ	DPS	
		DATUM	06/2024	
		MĚŘÍTKO	1:50	POŘAD.ČÍSLO
		ARCHIV	POČET A4	5