
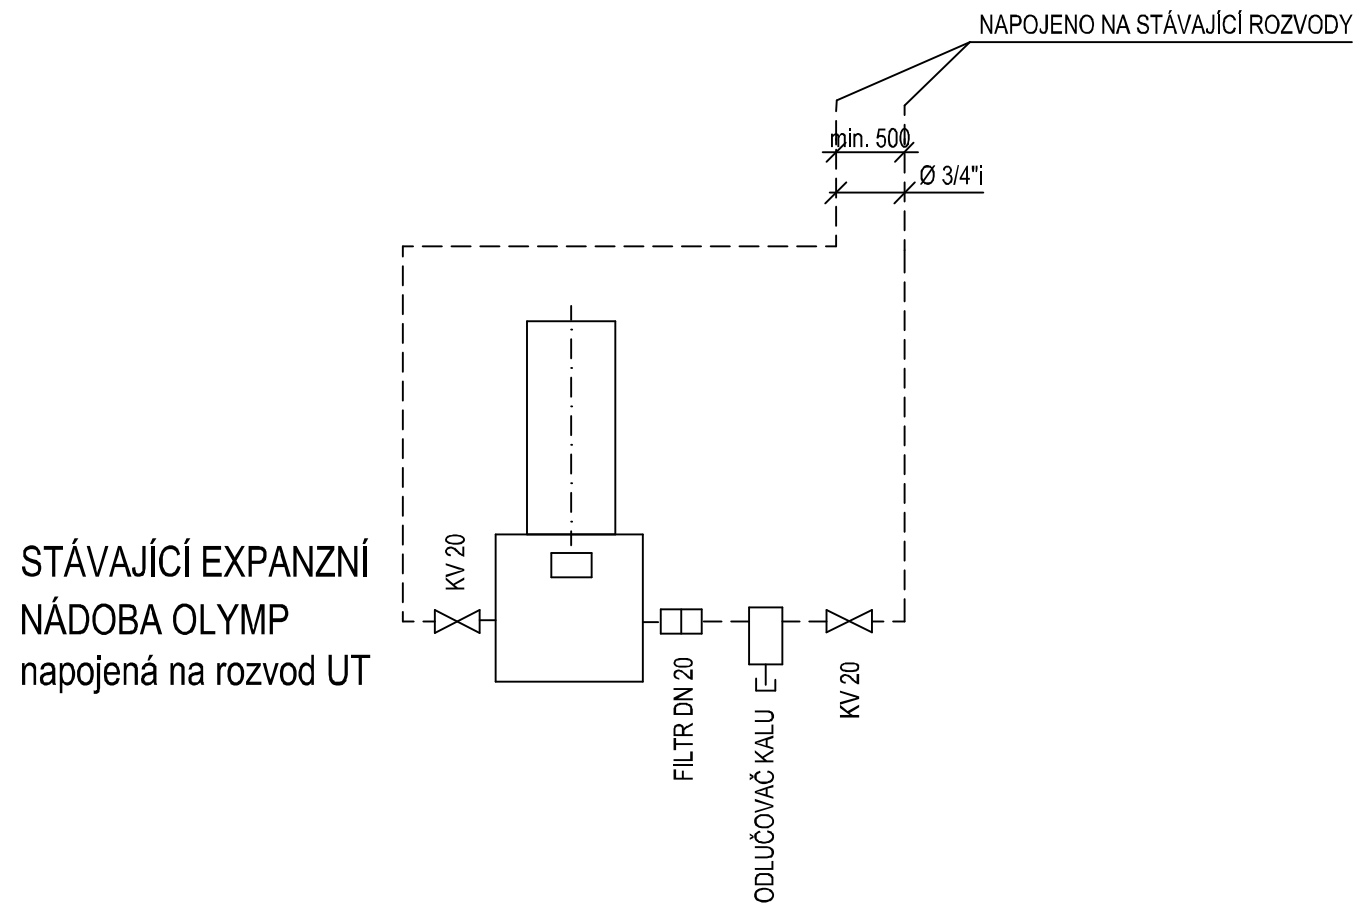


**3x PLYN. ZÁVĚSNÝ KONDENZAČNÍ KOTEL
VAILLANT VU 656/4-5 ecoTEC plus
o výkonu 13,8-63,7 kW
KV DN 20 Q=6,9 m³/hod**

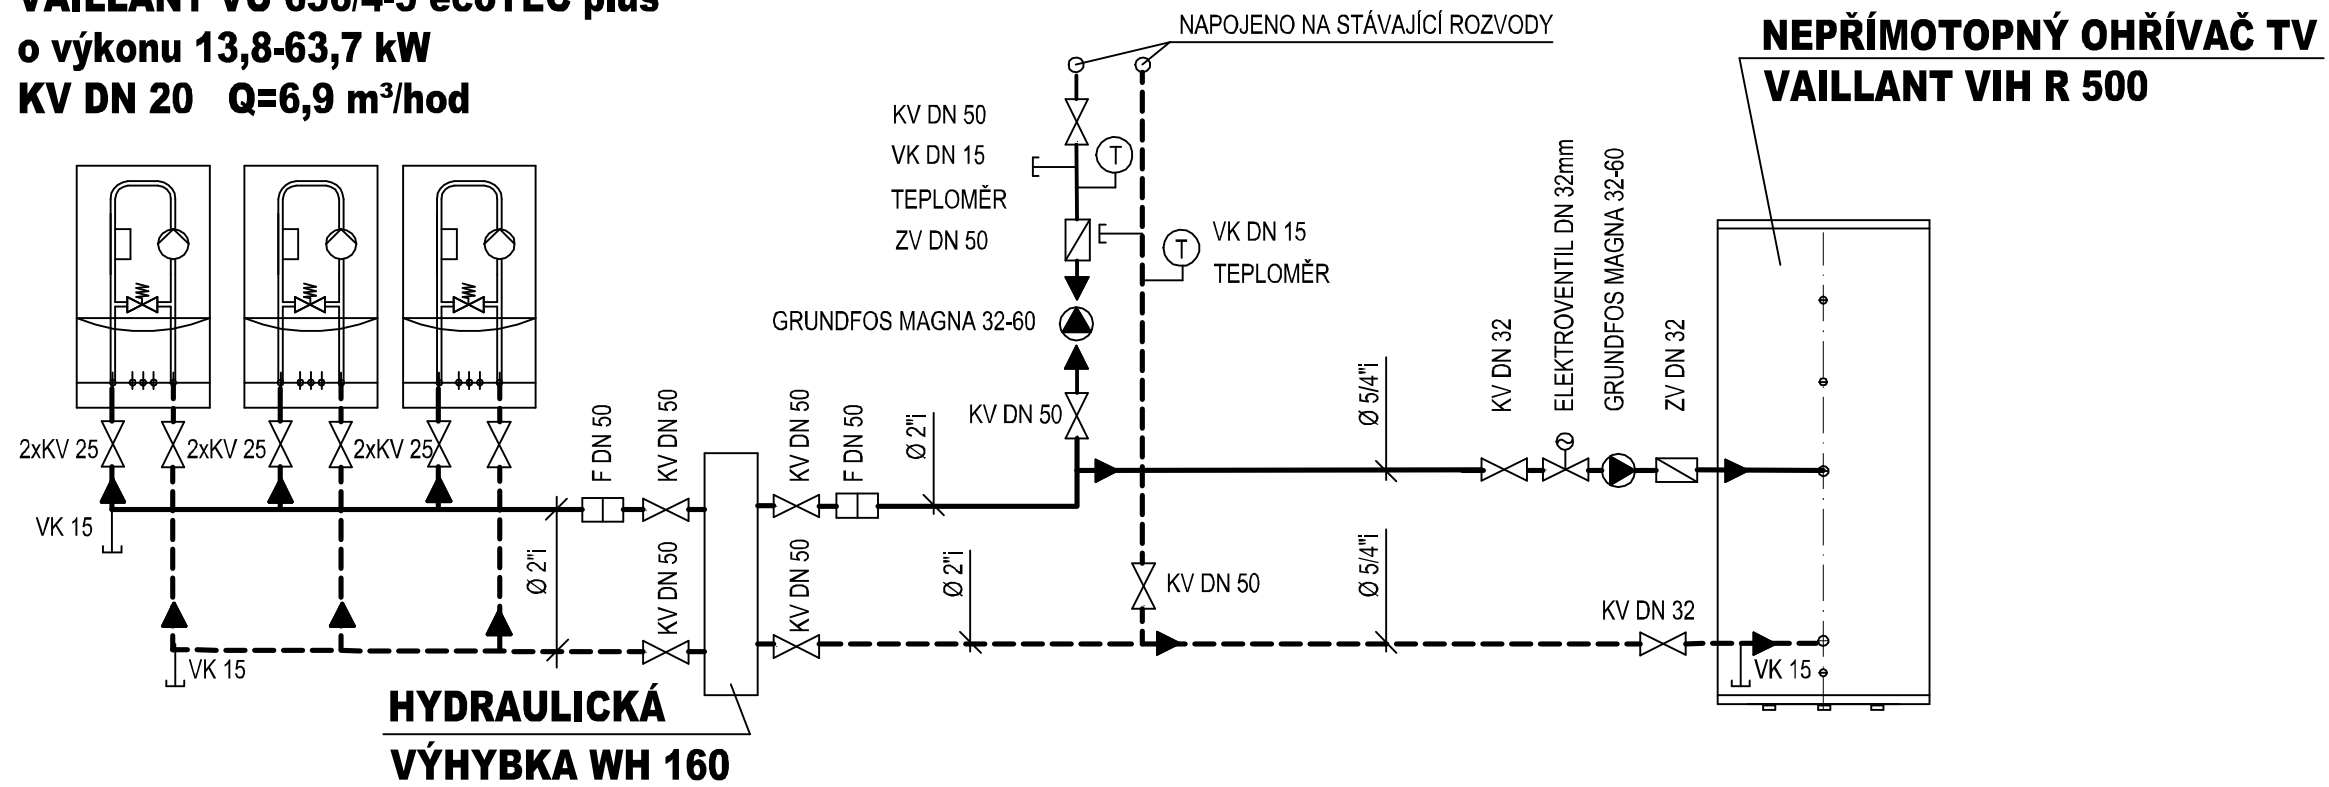

LEGENDA:

==== NOVÝ ROZVOD V KOTELNĚ Z OCELOVÉHO POTRUBÍ 75/60°C

POZNÁMKA:

- Veškeré potrubí se opatří návleky např. TUBEX v tl. vnějšího průměru potrubí nejbližšího vnějšímu průměru potrubí řady DN. Izolace odpovídá vyhlášce Ministerstva průmyslu a obchodu č. 193/2007 Sb. ze dne 31. července 2007)

ZODPOVĚDNÝ PROJEKTANT	ING. PAVLA ADÁMKOVÁ	ING. PAVLA ADÁMKOVÁ TELEFON: + 420 608 750 557 549 41 ČERVENÝ KOSTELEČ, REHÁKOVA 907 IČ: 76468101 e.mail:pavla.adamkova@centrum.cz
PROJEKTANT	ING. PAVLA ADÁMKOVÁ	
DOKUMENTACE KE STAVEBNÍMU POVOLENÍ		
MÍSTO STAVBY: st.par.č. 700, k.ú. RTYNĚ V PODKRKONOŠÍ		
STAVEBNÍK: MĚSTO RTYNĚ V PODKRKONOŠÍ, HRONOVSKÁ 431, 542 33 RTYNĚ V PODKRKONOŠÍ		
PLYNOVÁ KOTELNA V OBJEKTU čp. 627 ZA LÉKÁRNOU, RTYNĚ V PODKRKONOŠÍ		MĚŘÍTKO
		FORMÁT 2xA4
		DATUM XI.2018
DÍL - D.1.4.a) Vytápění		
ARCHIVNÍ ČÍSLO	ČÍSLO VÝKRESU	
49/2018	2.2	
SCHEMA ZAPOJENÍ V KOTELNĚ		