


PODÉLNÝ ŘEZ 1:50

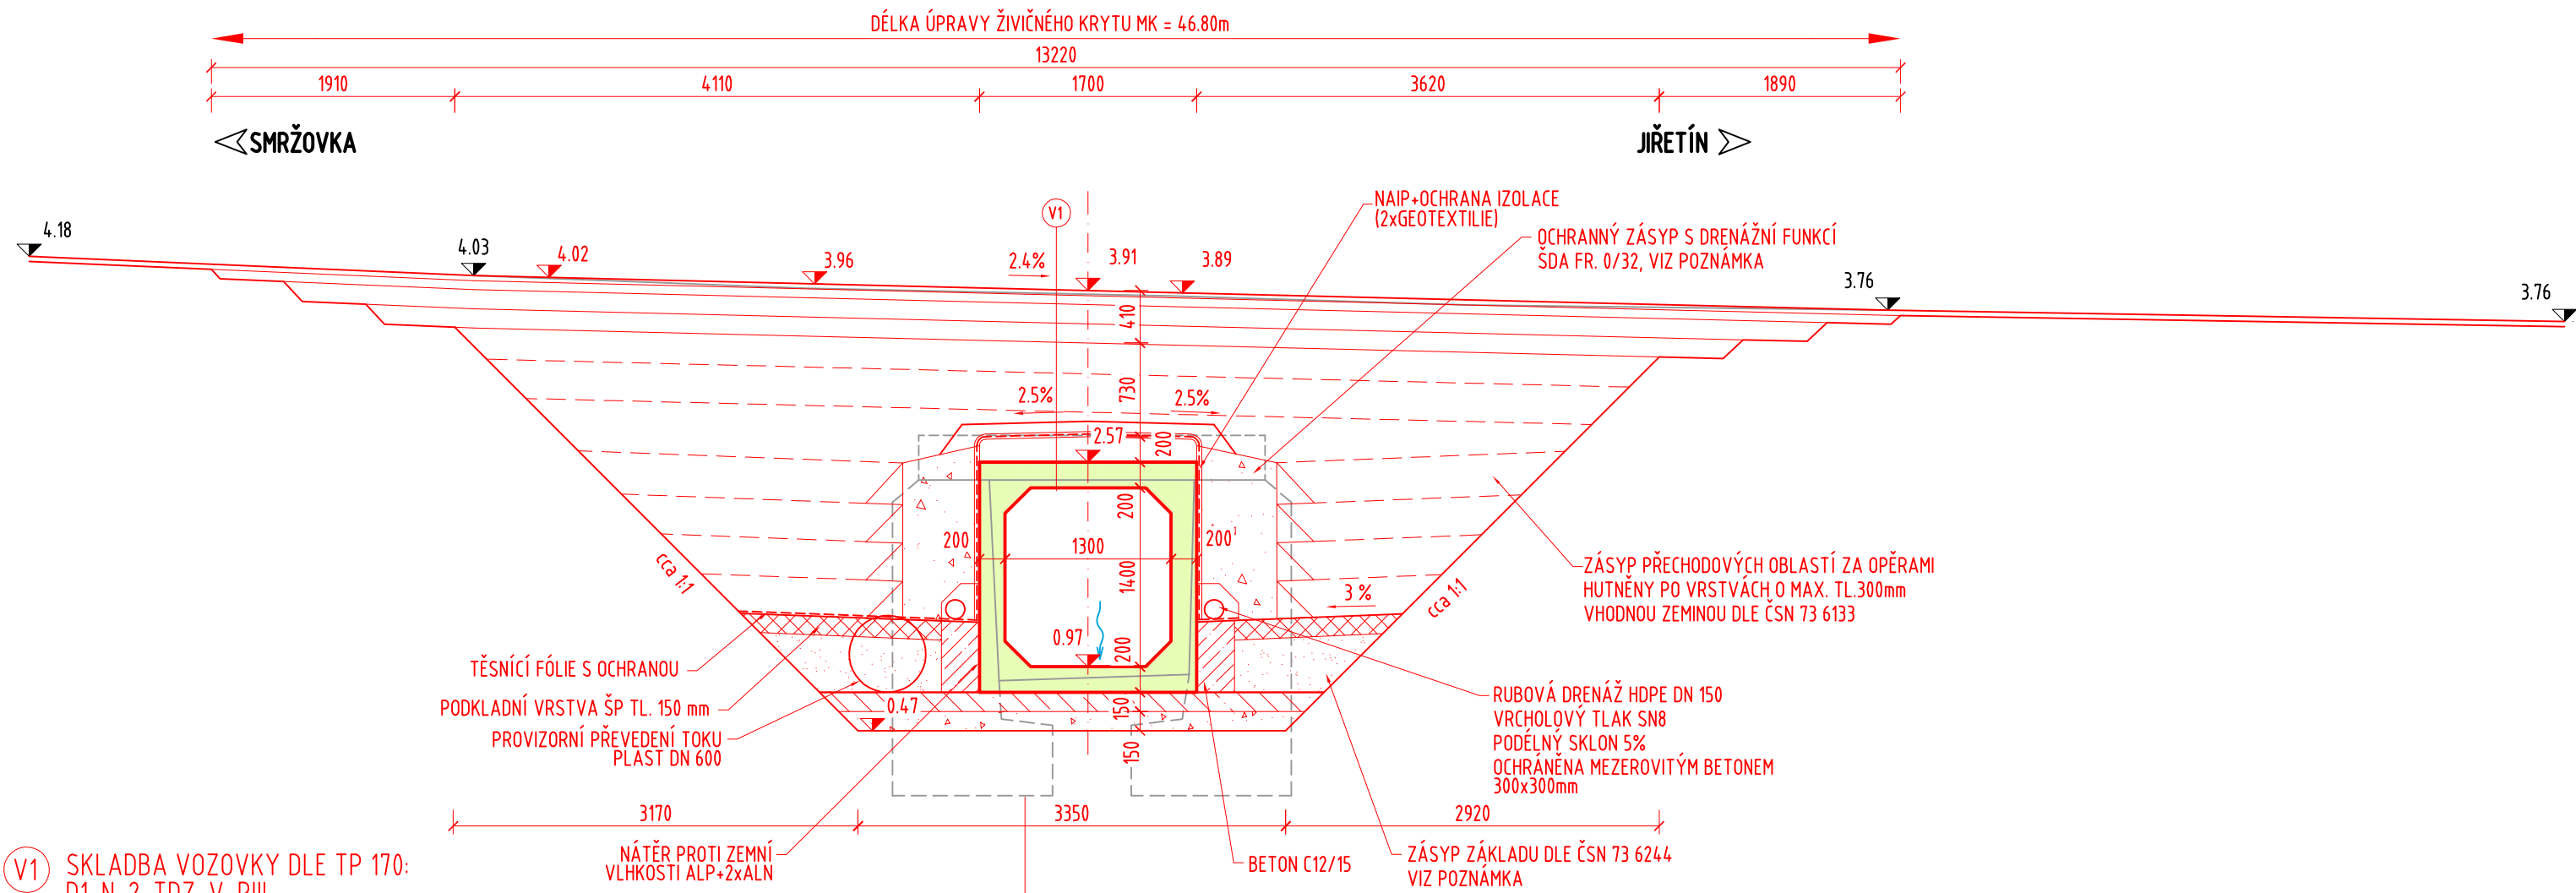

V1 SKLADBA VOZOVKY DLE TP 170: D1-N-2-TDZ-V-PIII

-ASFALTOVÝ BETON STŘEDNĚZRNÝ (ACO 11)	40 mm
-SPOJOVACÍ POSTŘIK MODIF.ASFALTEM PS-PMB	0,25 kg/m2
-OBALOVANÉ KAMENIVO ACP 16+	70 mm
-INFILTRAČNÍ POSTŘIK ASFALT.EMULZÍ PI-E	0,60 kg/m2
-ŠTERKODRŮ ŠDA	150 mm
-ŠTERKODRŮ ŠDB	150 mm
CELKEM	410 mm

- HUTNĚNÝ NADNÁSY
- OCHRANNÁ VRSTVA PÍSKU 100 mm
- 2x GEOTEXTILIE O MIN. HMOSTNOSTI 600mg/m2
- IZOLACE NAIP
- PODKLADNÍ SPÁDOVÝ BETON C25/30-XF1
- VYZTUŽENÝ 2x KARI SÍŤ 100x100x8 200-180 mm

POZNÁMKA:

- VEŠKERÉ INŽENÝRSKÉ SÍTĚ BUDOU PŘED ZAHÁJENÍM PRACÍ VYTÝČENY A NÁSLEDNĚ BUDOU OCHRÁNĚNY DLE POKYNŮ PŘÍSLUŠNÉHO SPRÁVCE
- PŘED ZAHÁJENÍM PRACÍ BUDE VODNÍ NÁDRŽ NA VTOKU VYPUŠTĚNA
- VEŠKERÉ BET. PLOCHY KONSTRUKCE, KTERÉ PŘÍJDOU DO STYKU SE ZEMINOU BUDOU OPATŘENY NÁTĚREM PROTI ZEMNÍ VLHKOSTI ALP+2xALN
- PŘESNOST VYTÝČENÍ A GEOMETRICKÉ ODCHYLKY PŘI PROVÁDĚNÍ MUSÍ SPLŇOVAT POŽADAVKY ČSN 73 0420 (ČÁST 1: ZÁKLADNÍ POŽADAVKY A ČÁST 2: VYTÝČOVYČÍ ODCHYLKY) A TKP
- VEŠKERÉ HRANY BUDOU ZKOSENY, NENÍ-LI UVEDENO JINAK, 20/20 VLOŽENÍM LIŠŤ DO BEDNĚNÍ
- TVARY STÁVAJÍCÍHO PROPUSTKU, RESP. JEHO SKRYTÝCH KONSTRUKCÍ, JSOU ODHADNUTY
- CELKOVÝ ROZSAH ÚPRAVY KRYTU VOZOVKY - VIZ. KOORDINAČNÍ SITUACE
- RÁMOVÝ PREFABRIKÁT NA VTOKU I VÝTOKU BUDE UPRAVEN DLE ŠIKMOSTI PROPUSTKU PŘÍMO U VÝROBCE

SOUŘADNICOVÝ SYSTÉM: S-JTSK
VÝŠKOVÝ SYSTÉM: BpV

SO 102

Rekonstrukce propustku M4

RAI PROJEKT MOSTY A INŽENÝRSKÉ KONSTRUKCE Pod Vodárnou 4746 466 05 Jablonec nad Nisou +420 734 158 363	vypracoval	ING.R.LOUTHANOVÁ	investor	Město Smržovka
	zodp. projektant	ING.R.LOUTHANOVÁ	zak. číslo	18-053
	akce :		datum	02/2019
	Obnova části místní komunikace Jiřetínská, včetně rekonstrukce mostního tělesa		stupeň	DÚR, DSP, PDPS
			měřítko	1:50
	příloha:		č. přílohy:	paré:
Podélný řez - nový stav		D.6.		