





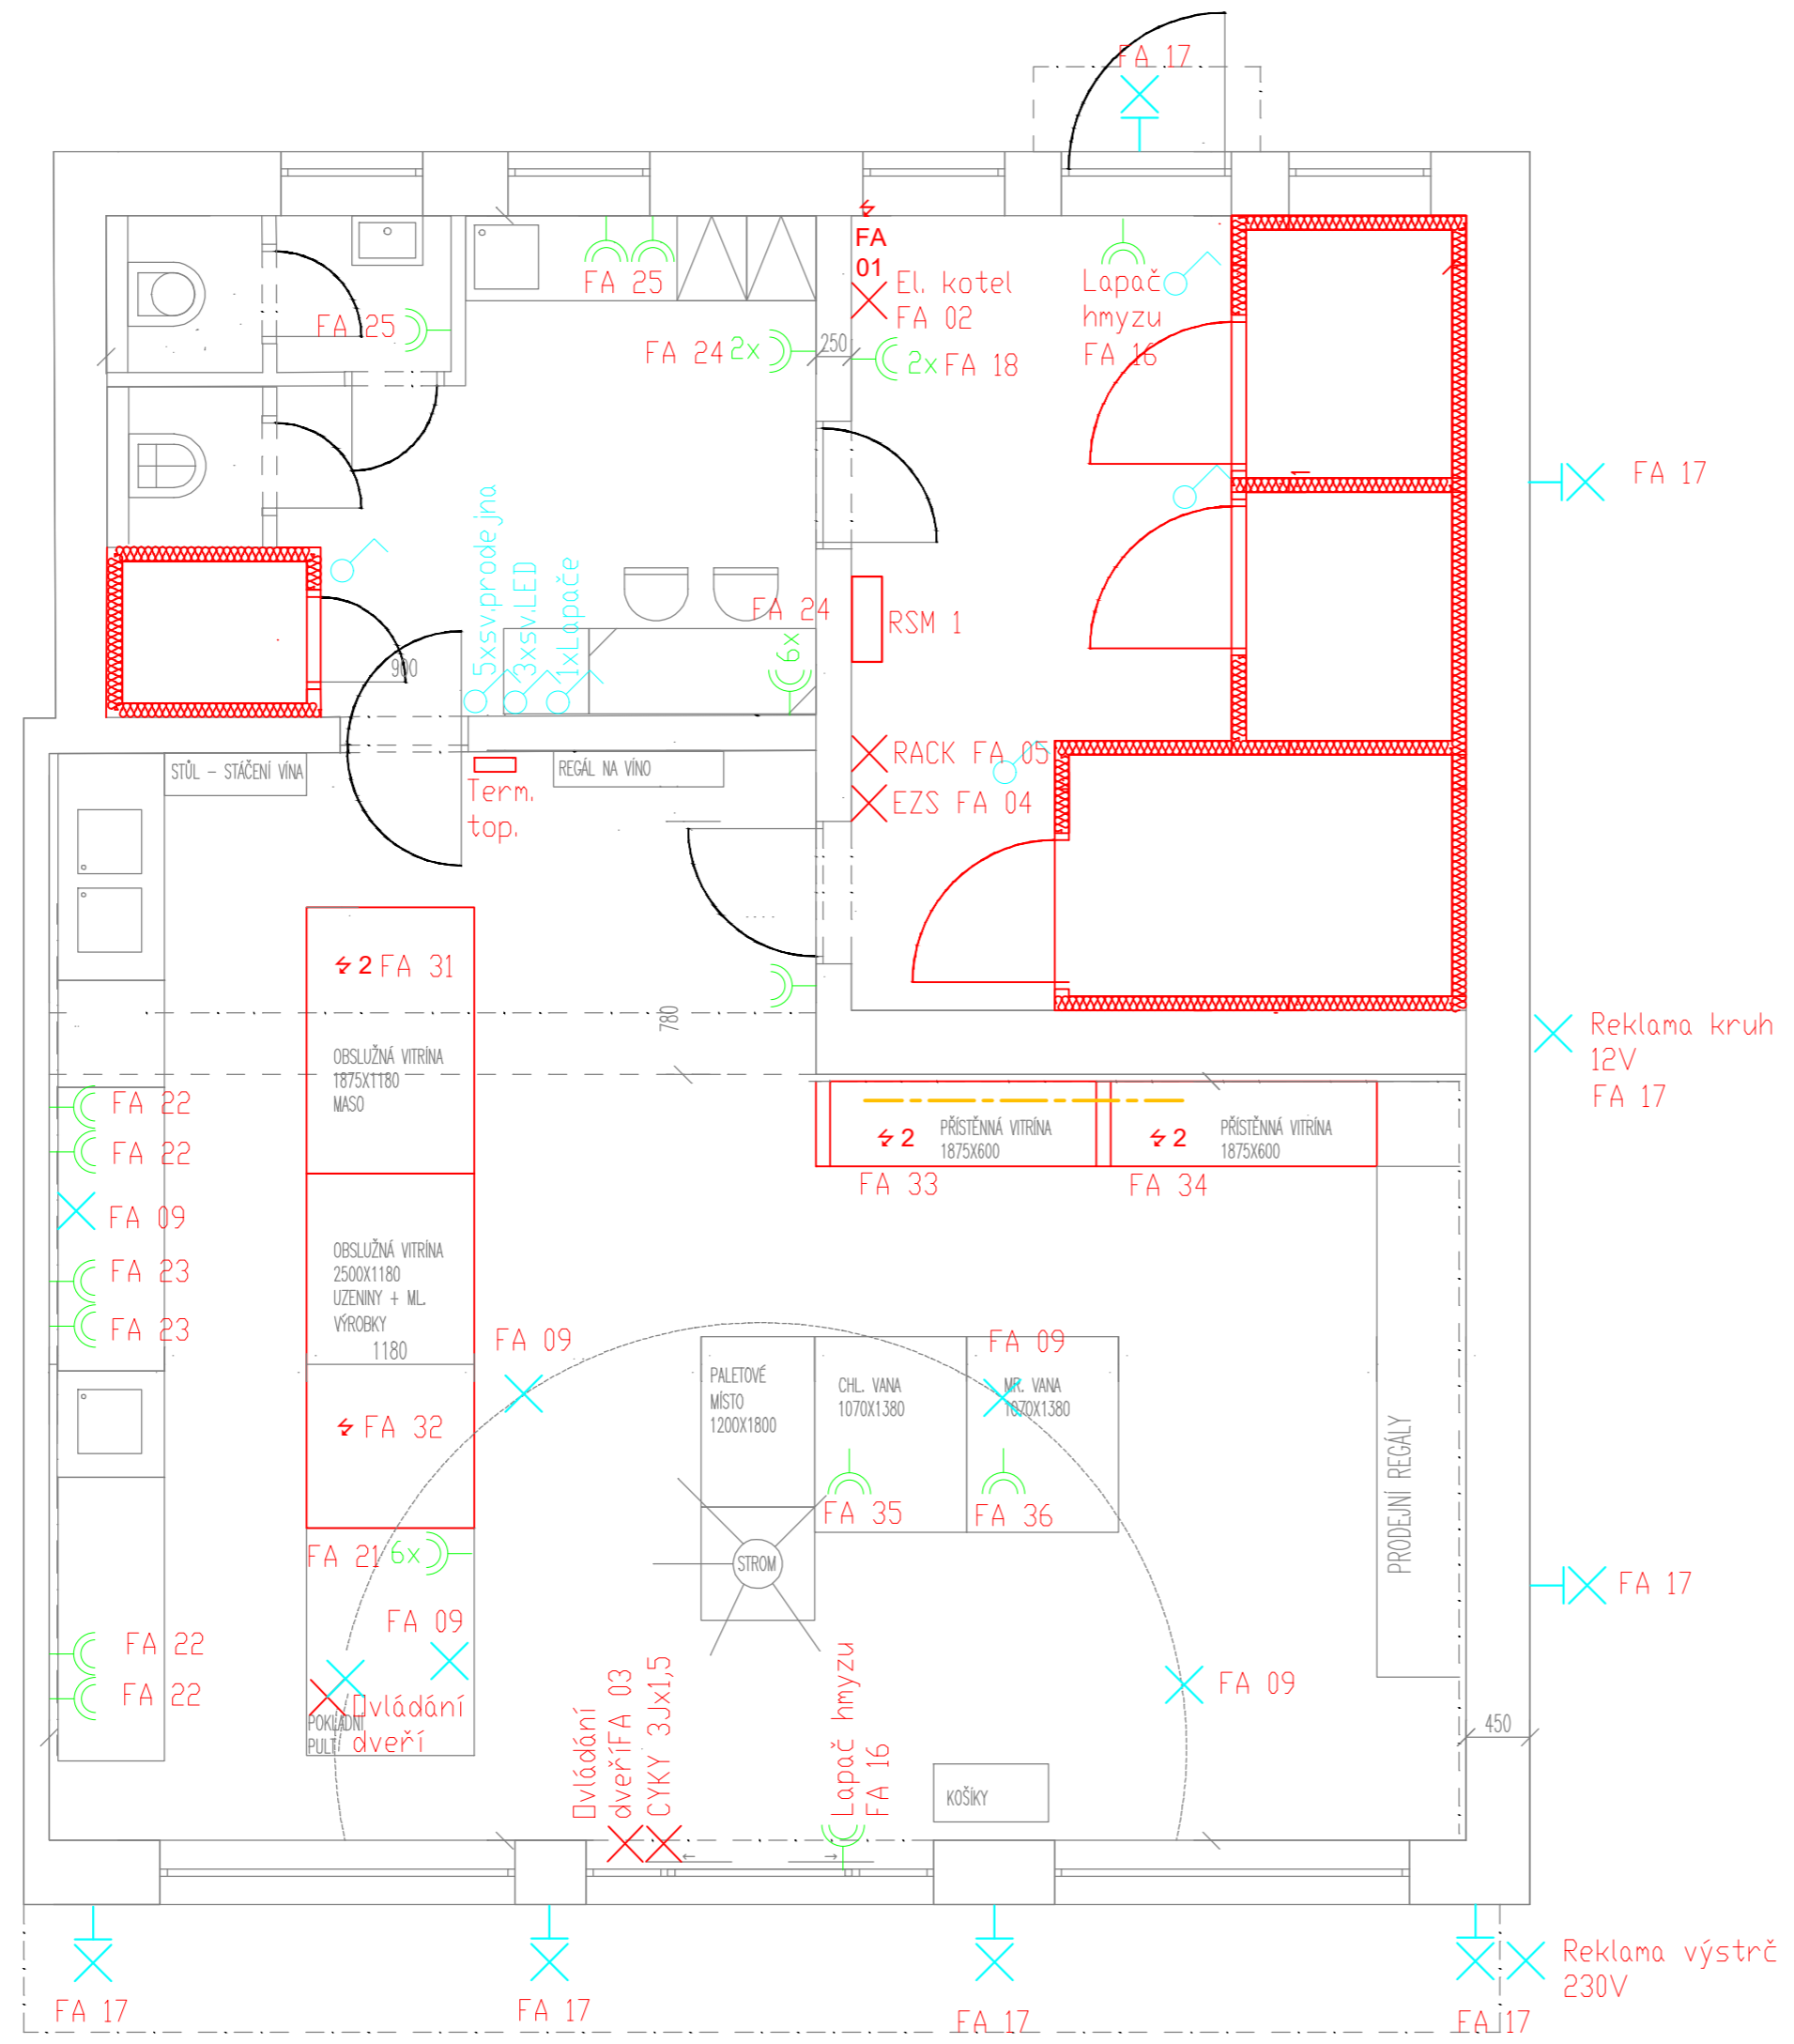


-  SPÍNAČ 230V, 10A, Č 1, IP 20
-  ZÁSUVKA 230V, 16A, DVOJITÁ, IP 20
-  Venkovní svítidlo IP44
-  Světelné vývody 12V
-  ROZVADĚČ
-  Vývody dle popisu



Rozvody budou vedeny kabelem CYKY uložené pevně ve zdivu nebo ve vyvazovacích úchytech v podhledu. Rozmístění jednotlivých komponentů viz dokumentace. Napájení reklam a banerů bude provedeno v podhledové části v zázemí vedle dat. rozvodnice. V rozvodnice RMS1 bude proveden monitoring výpadku chlazení, výpadky chráničů přes GSM.

VYPRACOVAL: Jiří Cejnek	ZODP.PROJEKT: 15.8.2020	INVESTOR: AGRO - Měfin, s.r.o. Zarybník 516 594 42 Měfin
KONTROLOVAL: Jiří Cejnek	DATUM: 15.8.2020	
PROVOZNI SOUBOR: ZÁSUVKOVÉ ROZVODY RYNEK	STUPEŇ:	
NÁZEV VÝKRESU: SILNOPROUDÉ ROZVODY ELEKTRO		
NÁZEV AKCE: MODERNIZACE PRODEJEN RYNEK - TÝNIŠTĚ NAD ORLICÍ		
Jiří Cejnek Netín 129, 594 44 Netín	FORMÁT: A2	ČÍSLO ZÁKAZKY: A001
	MĚŘITKO: 1 : 50	Č. PARE: