



SJEZD K NEMOVITOSTEM PŘILEHLÝ K SILNICI
TYP 1 - RAMPA


ŘEZ OBRUBNÍKEM 1 - 1

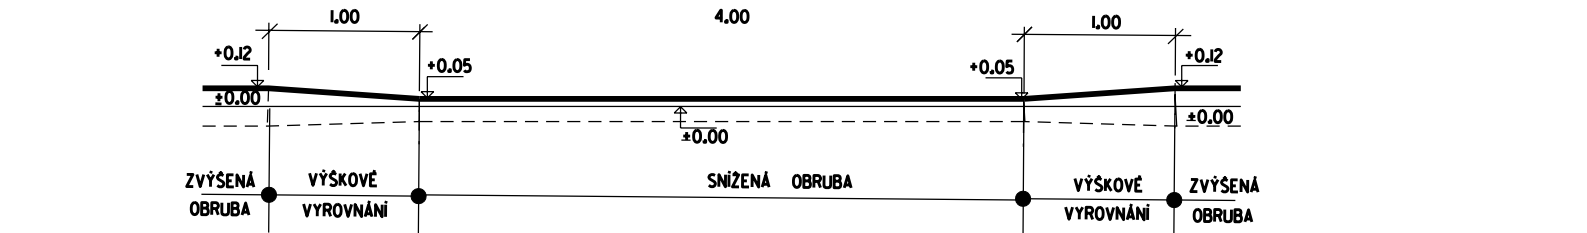

PŮDORYS

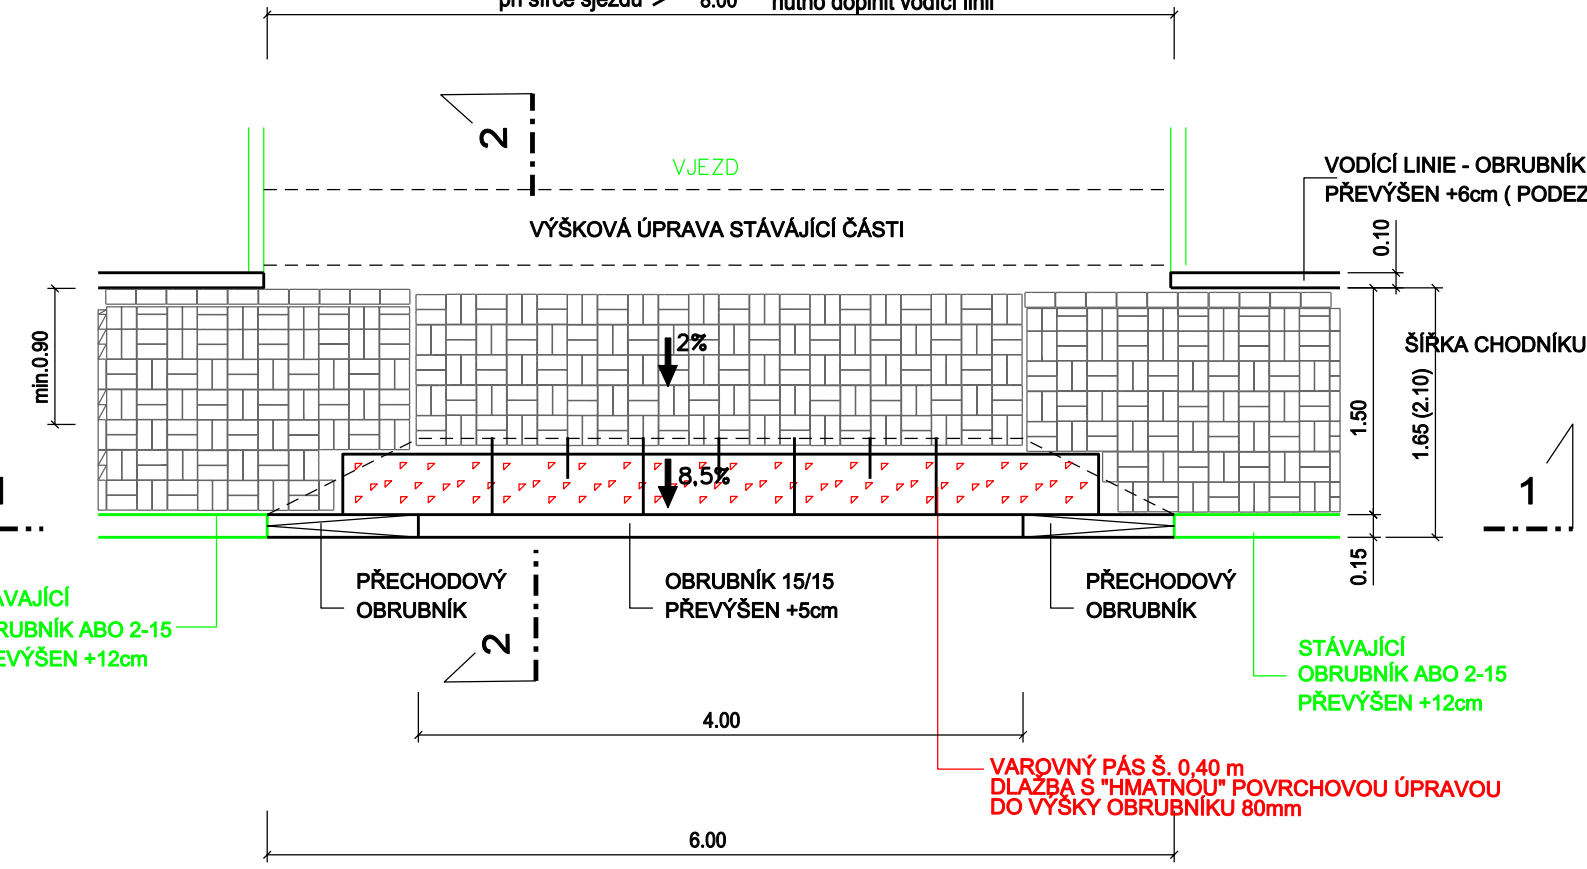


PŘÍČNÝ ŘEZ SJEZDEM 2-2

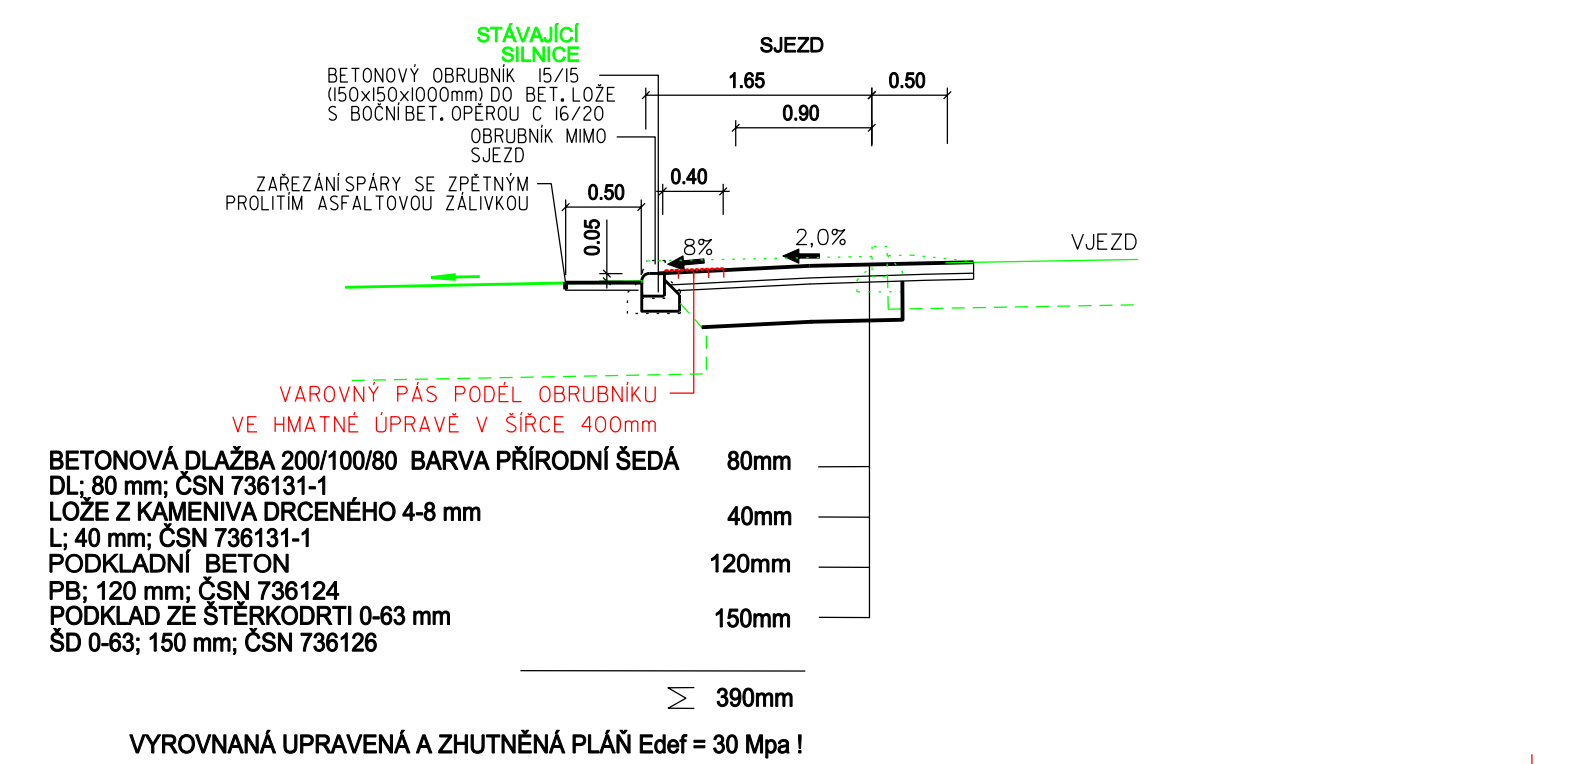


MÍSTO PRO PŘECHÁZENÍ BEZPEČNÉ

půdorys

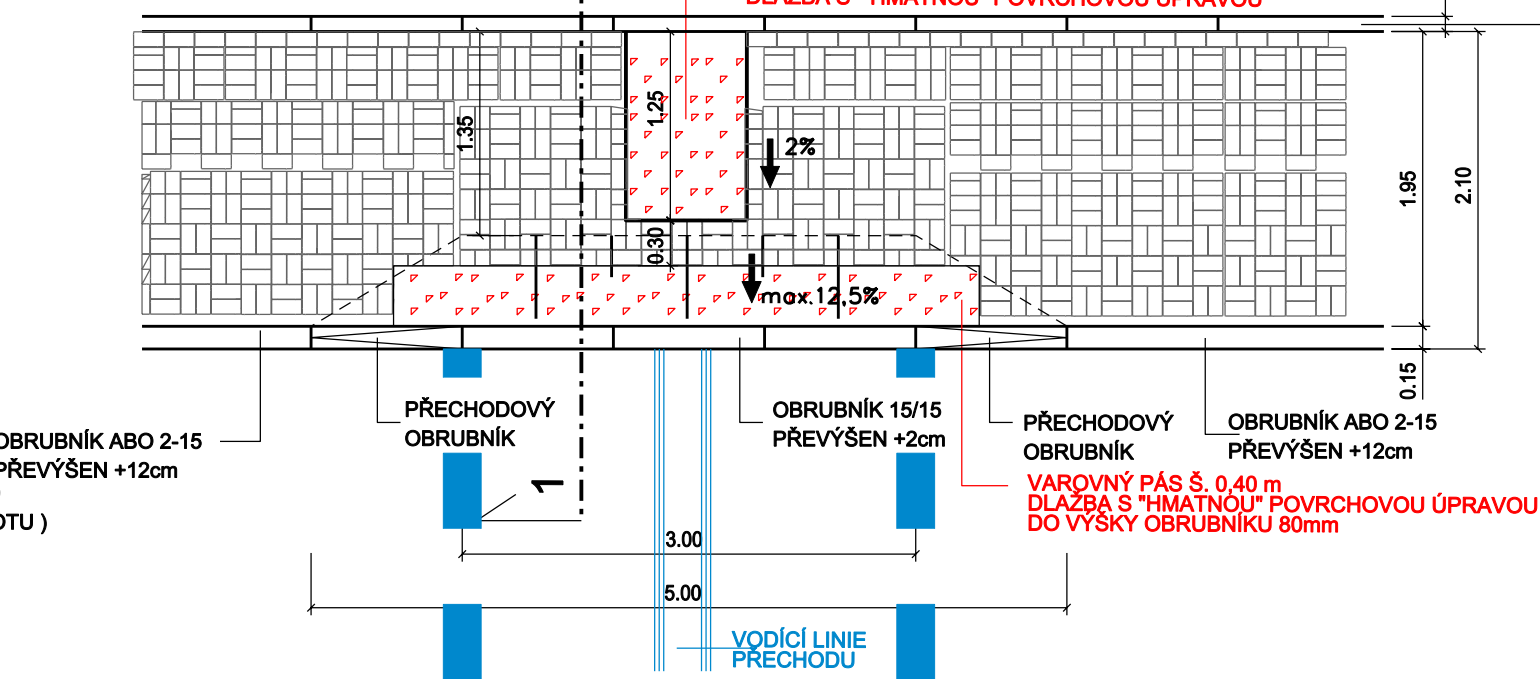


podélný řez obrubníkem

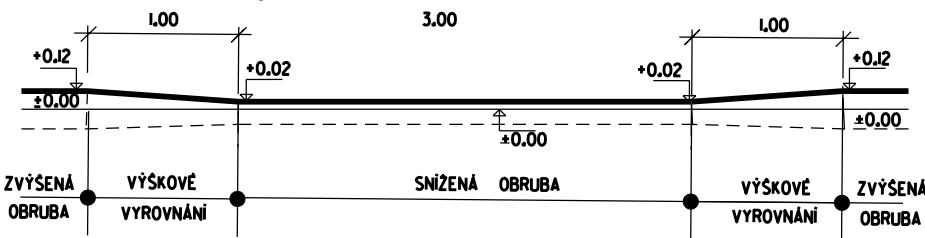


NÁSTUP NA CHODNÍK


ŘEZ OBRUBNÍKEM 1 - 1

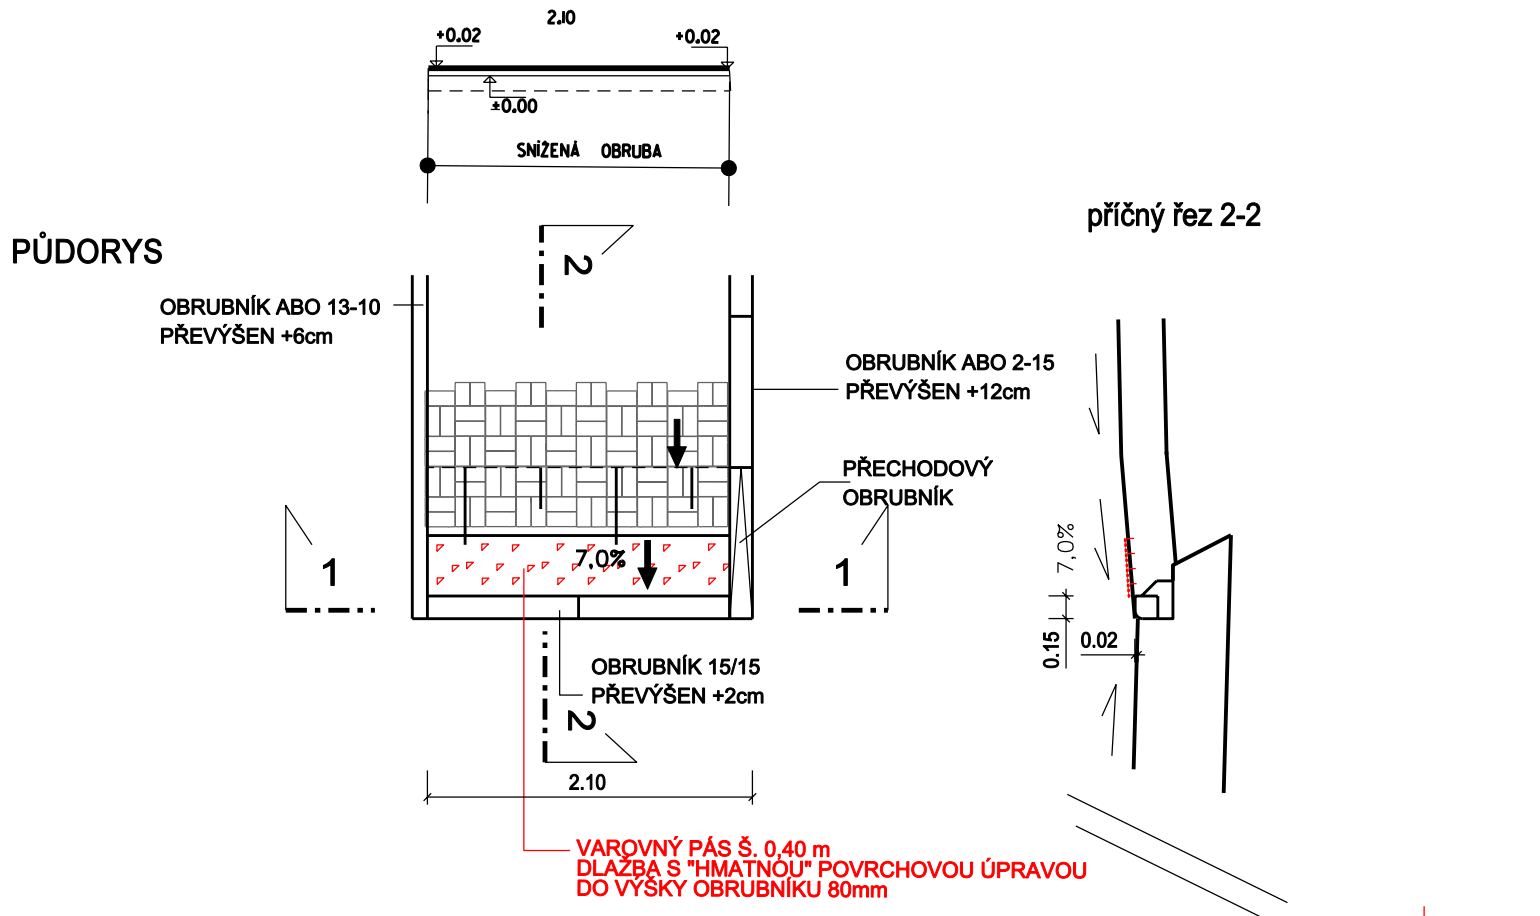

PŮDORYS

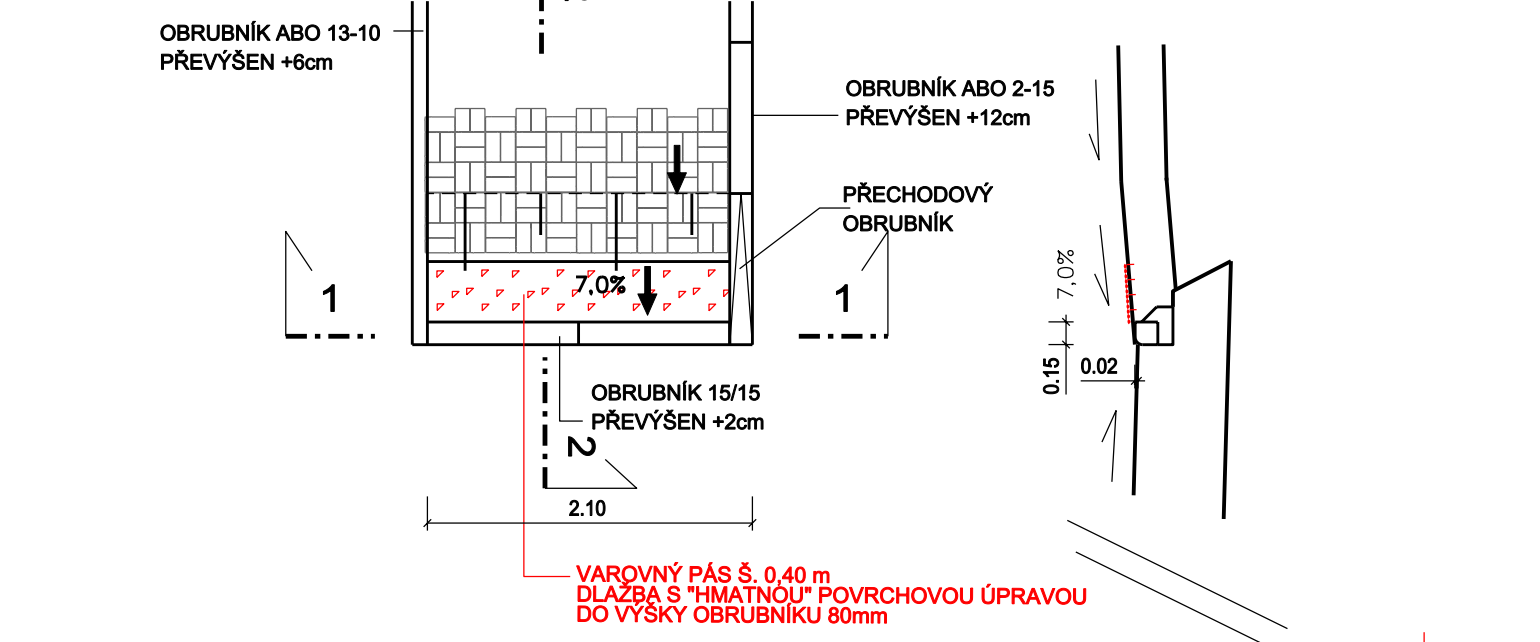

ŘEZ 1-1

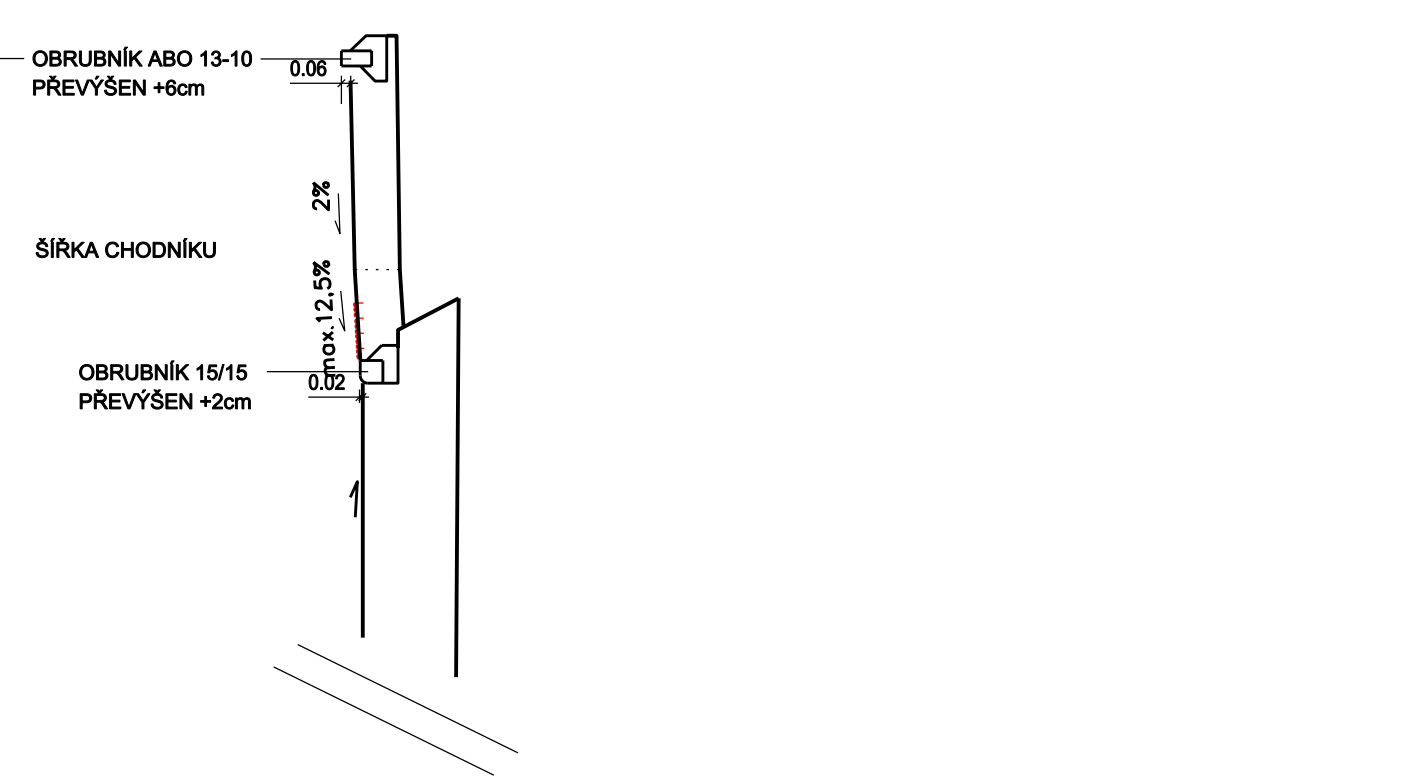

Stavba chodníku bude řešena v souladu s vyhláškou Ministerstva pro místní rozvoj č. 398/2009Sb., o obecných technických požadavcích zabezpečujících užívání staveb osobami s omezenou schopností pohybu a orientace.

Materiál hmatové úpravy bude odpovídat požadavkům NV 163 / 2002 Sb. a TN TZÚS 12.03.04 - 06

ODPOVĚDNÝ PROJEKTANT :	VYPRACOVAL :		
ING. ŠKRABAL	ING. JAROŠ		
KRAJ:	ZLÍNSKÝ	OBEC:	VIZOVICE
INVESTOR:	MĚSTO VIZOVICE		
STAVBA:	BEZBARIÉROVÉ CHODNÍKY KOLEM KOMUNIKACÍ		
1. TŘÍDY VE VIZOVICÍCH A NAVAZUJÍCÍCH	1. TŘÍDY VE VIZOVICÍCH A NAVAZUJÍCÍCH		
STAVEBNÍ OBJEKT:	SO 109 - CHODNÍK ULICE ŠKOLNÍ		
BEZBARIÉROVÉ ÚPRAVY	BEZBARIÉROVÉ ÚPRAVY		
DATUM	10.2009		
FORMÁT	3 A4		
STUPEŇ	DSP+POPS		
REVIZE	4.2016		
MÉR.	1:50	Č.V.	C 109-5