



POHLED - SEVEROVÝCHODNÍ

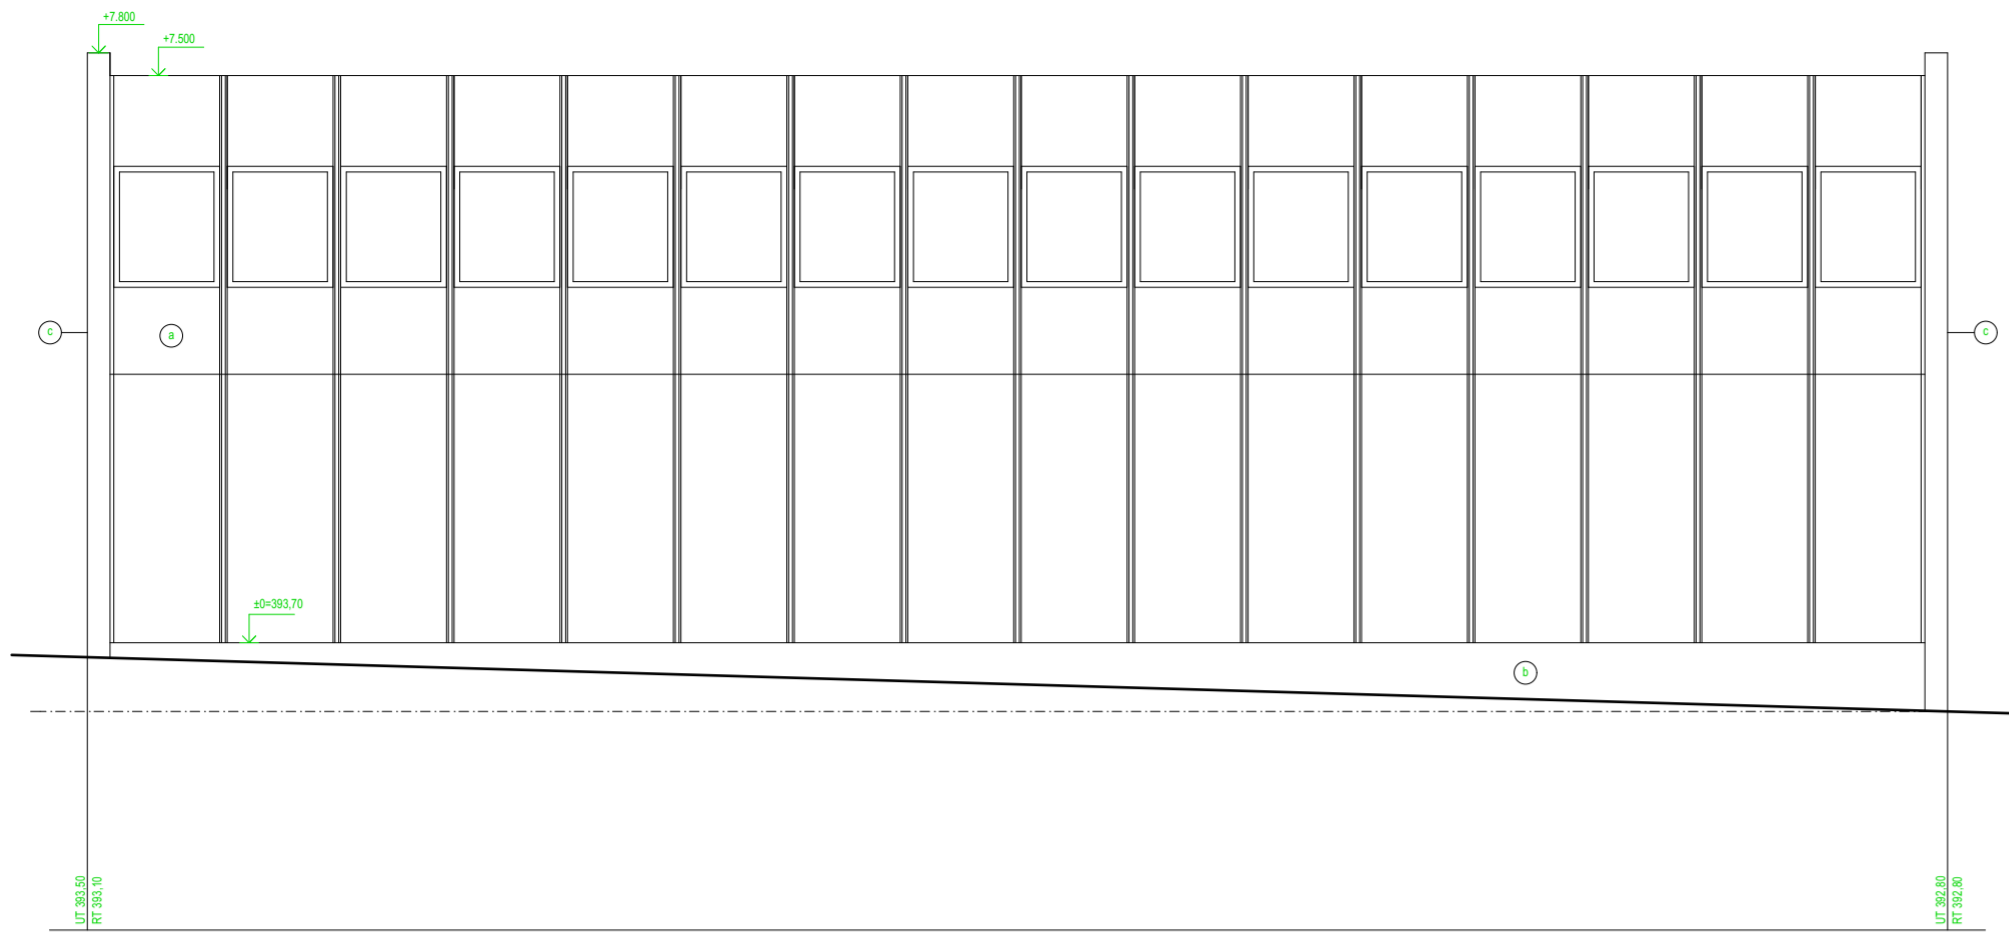


- ① ZÁVĚSOVÉ PANELE S VNĚJŠÍ KRYTINOU ZE SMALT. TVRZ SKLA BARVY ZELENOMODRÉ - OZNAČ. 00L 21 CHUDEŘICKÉ SKLO
- ② OMIČKA CEMENTOVÁ ŠKRÁBANA
- ③ OMIČKA Z NASTAVĚNÉ MALTY S NÁSTRĚKEM PUP V BARVĚ OHŮVĚ ČERVENÉ (ANTUKOVIA MOUČKA V BÍLEM PUP NAHRADI 15% KAMENNÉ MOUČKY) NÁSTRĚK AY U UT.
- OPLECHOVÁNÍ - ŠITOVÉ STĚNY BARVA Č.8300 ČERVEN VÍŠŇOVÉ
ZÁVĚSOVÉ STĚNY BARVA Č.9100 HLINĚKOVÁ
DRUH KRYCÍCH LÍST ZÁVĚS STĚN 5 CM VYSOKÉ

POHLED - JIHOZÁPADNÍ

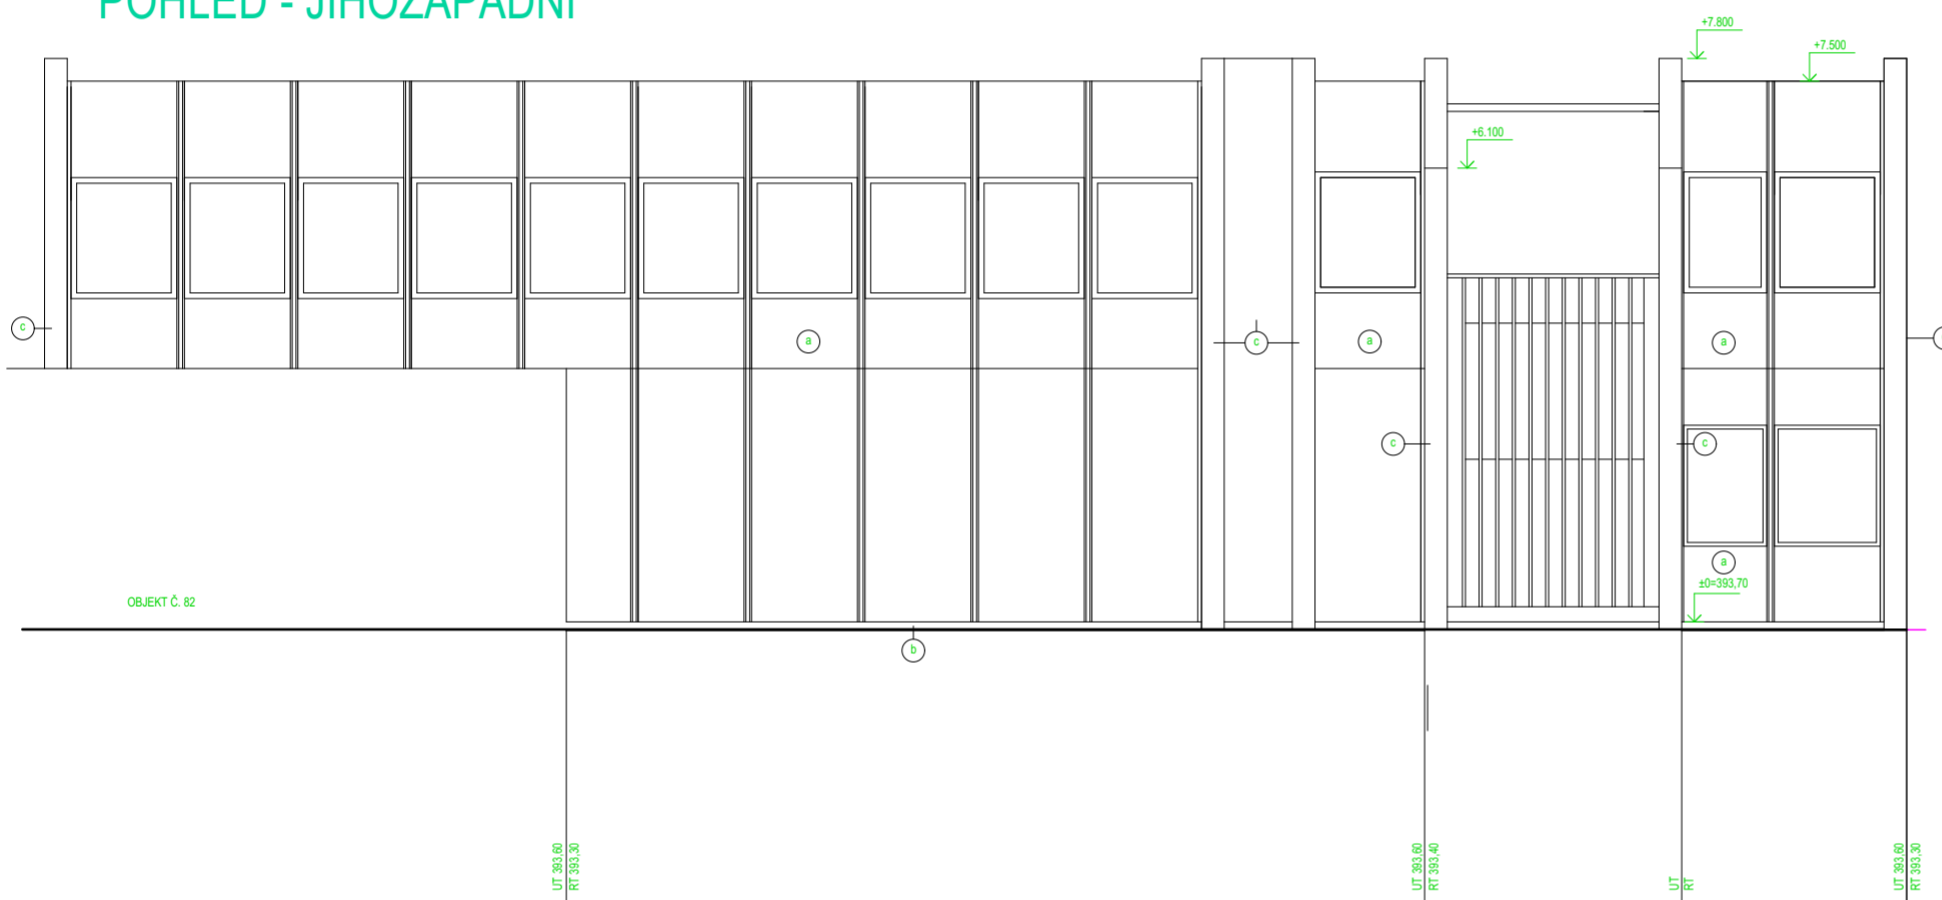

- ① ZÁVĚSOVÉ PANELE S VNĚJŠÍ KRYTINOU ZE SMALT. TVRZ SKLA BARVY ZELENOMODRÉ - OZNAČ. 00L 21 CHUDEŘICKÉ SKLO
- ② OMIČKA CEMENTOVÁ ŠKRÁBANA
- ③ OMIČKA Z NASTAVĚNÉ MALTY S NÁSTRĚKEM PUP V BARVĚ OHŮVĚ ČERVENÉ (ANTUKOVIA MOUČKA V BÍLEM PUP NAHRADI 15% KAMENNÉ MOUČKY) NÁSTRĚK AY U UT.
- OPLECHOVÁNÍ - ŠITOVÉ STĚNY BARVA Č.8300 ČERVEN VÍŠŇOVÉ
ZÁVĚSOVÉ STĚNY BARVA Č.9100 HLINĚKOVÁ
DRUH KRYCÍCH LÍST ZÁVĚS STĚN 5 CM VYSOKÉ

POHLED - JIHOVÝCHODNÍ

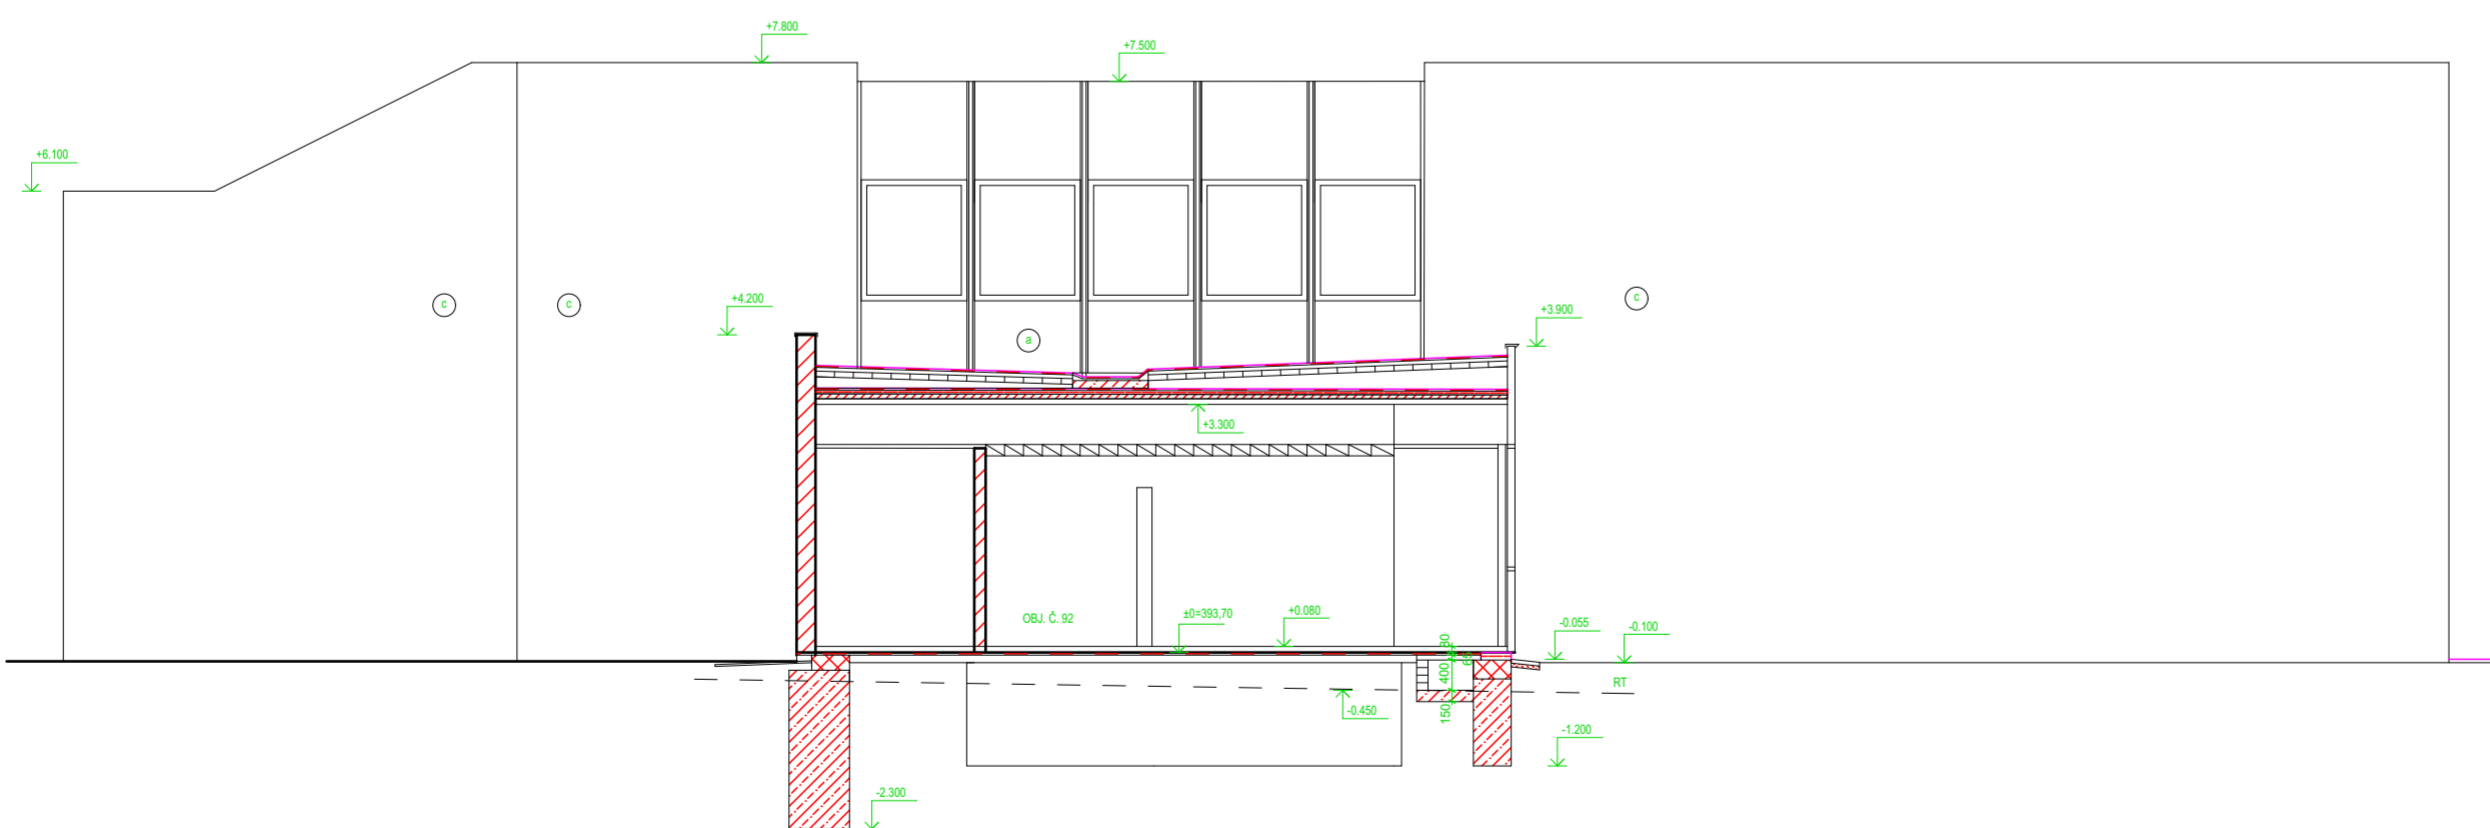

- ① ZÁVĚSOVÉ PANELE S VNĚJŠÍ KRYTINOU ZE SMALT. TVRZ SKLA BARVY ZELENOMODRÉ - OZNAČ. 00L 21 CHUDEŘICKÉ SKLO
- ② OMIČKA Z NASTAVĚNÉ MALTY S NÁSTRĚKEM PUP V BARVĚ OHŮVĚ ČERVENÉ (ANTUKOVIA MOUČKA V BÍLEM PUP NAHRADI 15% KAMENNÉ MOUČKY) NÁSTRĚK AY K UT.
- OPLECHOVÁNÍ - ŠITOVÉ STĚNY BARVA Č.8300 ČERVEN VÍŠŇOVÉ
ZÁVĚSOVÉ STĚNY BARVA Č.9100 HLINĚKOVÁ
DRUH KRYCÍCH LÍST ZÁVĚS STĚN 5 CM VYSOKÉ

NAVRHL:	KRESLIL:	SCHVÁLIL:	ATELIER PÍSEK s.r.o. Ing. arch. Eva Svíteková (ČKA 04548) Máchova 1429, 397 01 Písek (ČO 060 19 005) tel.: +420 603 118 116 email: eva.svitekova@gmail.com
Ing. arch. Eva Svíteková	Ing. arch. Eva Svíteková	Ing. arch. Eva Svíteková	
MĚÚ / OÚ: Písek	SÚ: Písek		
INVESTOR: Město Písek, Velké náměstí 114/3, Vnitřní město, 397 19 Písek			DATUM: 04/2022
NÁZEV: Zázemí pro ŠPP, rozšíření ŠD a ŠJ na poz. p. č. 1753/2, st. 3068 a 1753/1, k. ú. Písek			FORMÁT: A2
KOPIE:			STUPEŇ: DŮR
NÁZEV: pohledy			MĚŘÍTKO: 1:100
			Č.VÝKRESU: DBP.6