


## NOVÝ STAV ŠACHTY

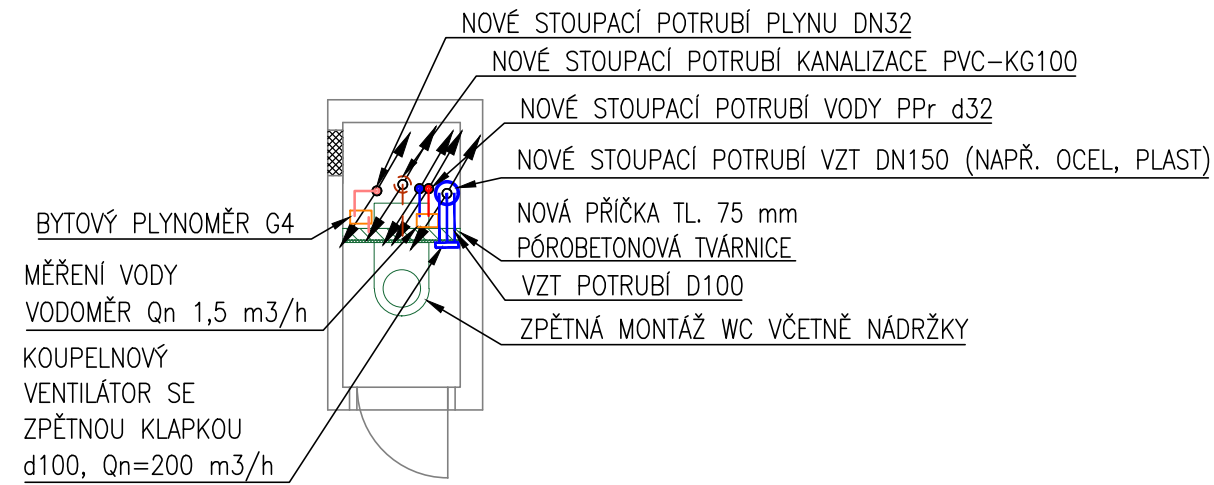


## LEGENDA:

- KANALIZAČNÍ POTRUBÍ SYSTÉMU HT
- KANALIZAČNÍ POTRUBÍ SYSTÉMU PVC-KG
- ODVĚTRÁNÍ, VZT POTRUBÍ
- PP-HT100 POLYPROPYLENOVÉ ODPADNÍ POTRUBÍ DN100
- PVC-KG100 POLYVINYLCHLORIDOVÉ SVODNÉ POTRUBÍ DN100
- 01 ↗ KANALIZAČNÍ ODPADNÍ POTRUBÍ SYSTÉMU HT
- POTRUBÍ STUDENÉ VODY PN22
- POTRUBÍ TEPLÉ VODY PN22
- POTRUBÍ CÍRKULACE PN22
- POTRUBÍ PLYNU, OCEL
- S1 ↗ ČÍSLO STOUPACÍHO POTRUBÍ SV, TV A CV
- ∅32,32,20iz ∅ POTRUBÍ SV,TV a CV TEPELNĚ IZOLOVANÉ
- ROHOVÝ VENTIL, K PŘÍSLUŠNÉMU ZP
- HRANICE DODÁVKY

## POZNÁMKA:

VÝKRESY JSOU URČENY PRO 3 VCHODY BYTOVÉHO DOMU, KTERÉ JSOU DISPOZIČNĚ TOTOŽNÉ, PŘÍPADNÉ ODCHYLKY BUDOU DOMĚŘENY NA STAVBĚ BĚHEM REALIZACE. POTRUBÍ TEPLÉ VODY JE VEDENO SOUBĚŽNĚ S POTRUBÍM STUDENÉ. NEBYLO MOŽNÉ PODROBNĚ ZAMĚŘIT STÁVAJÍCÍ STAV ROZVODŮ. K UPŘESNĚNÍ DOJDE NA STAVBĚ V DOBĚ REALIZACE PO ODKYRTÍ VEŠKERÝCH STÁVAJÍCÍCH VEDENÍ.

## ŘEZ ŠACHTY

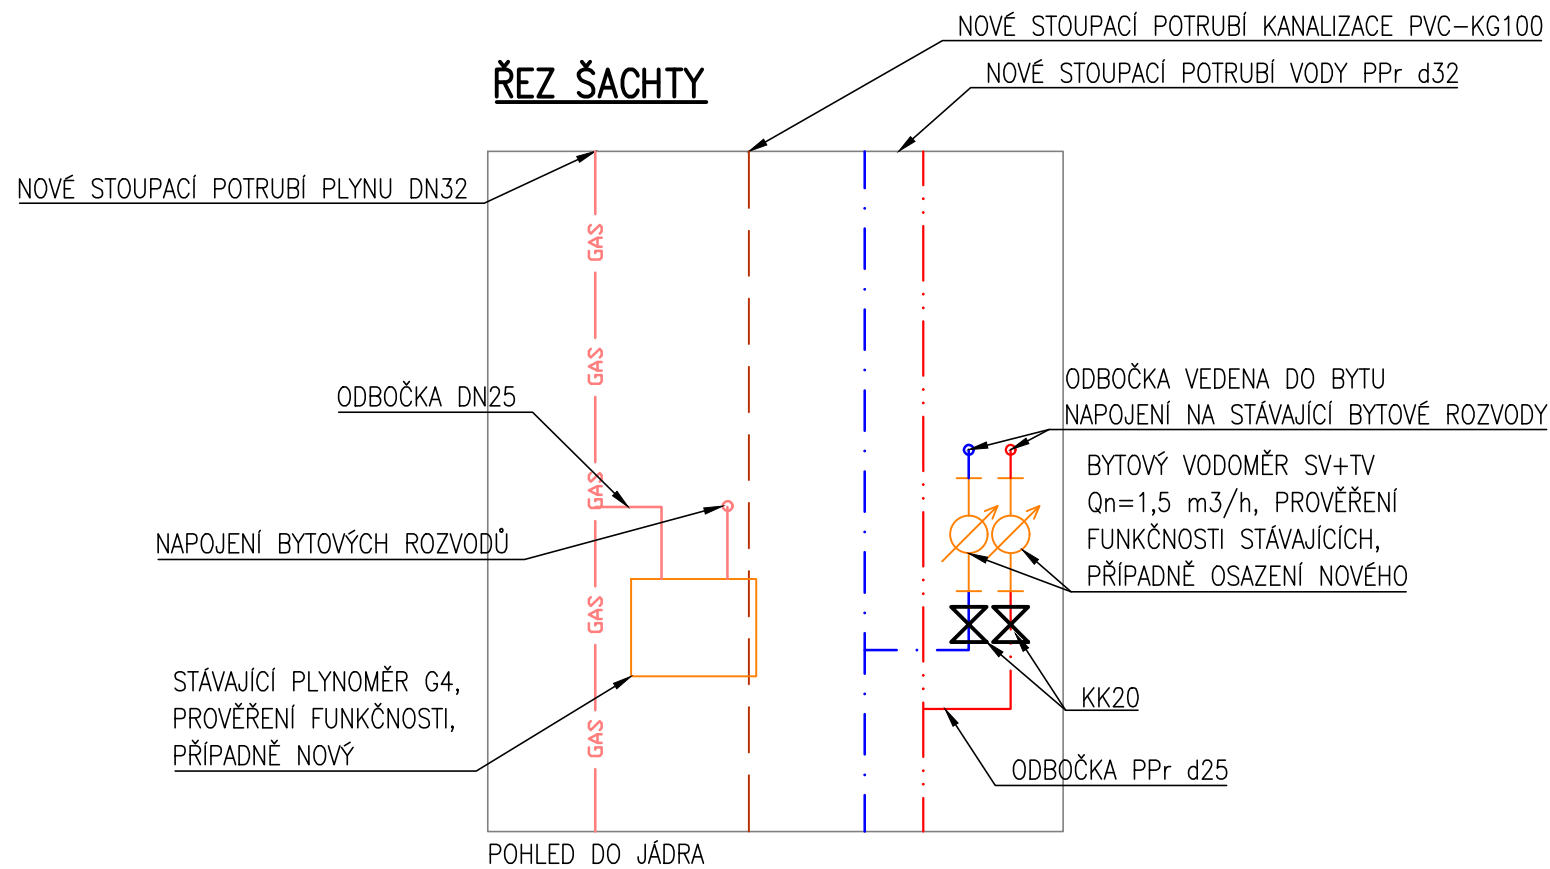

INVESTOR: Městská část Praha 19	ODP.PROJEKTANT: Ing. Kateřina Mošničková Fülbacherová	Č. SADY:
	VYPRACOVAL: LIBOR STANĚK	
STAVBA: Výměna rozvodů ZTI v BD Jilemnická 655/4. Toužimská 655-657 Praha, Kbely	STUPEŇ: DSP	
	ČÁST: ZTI	
VÝKRES: PŮDORYS WC BYTŮ, TYPOVÁ JÁDRA NOVÝ STAV	MĚŘITKO: 1:50	DATUM: 10/2023
		Č. VÝKRESU: D.1.4.a-07