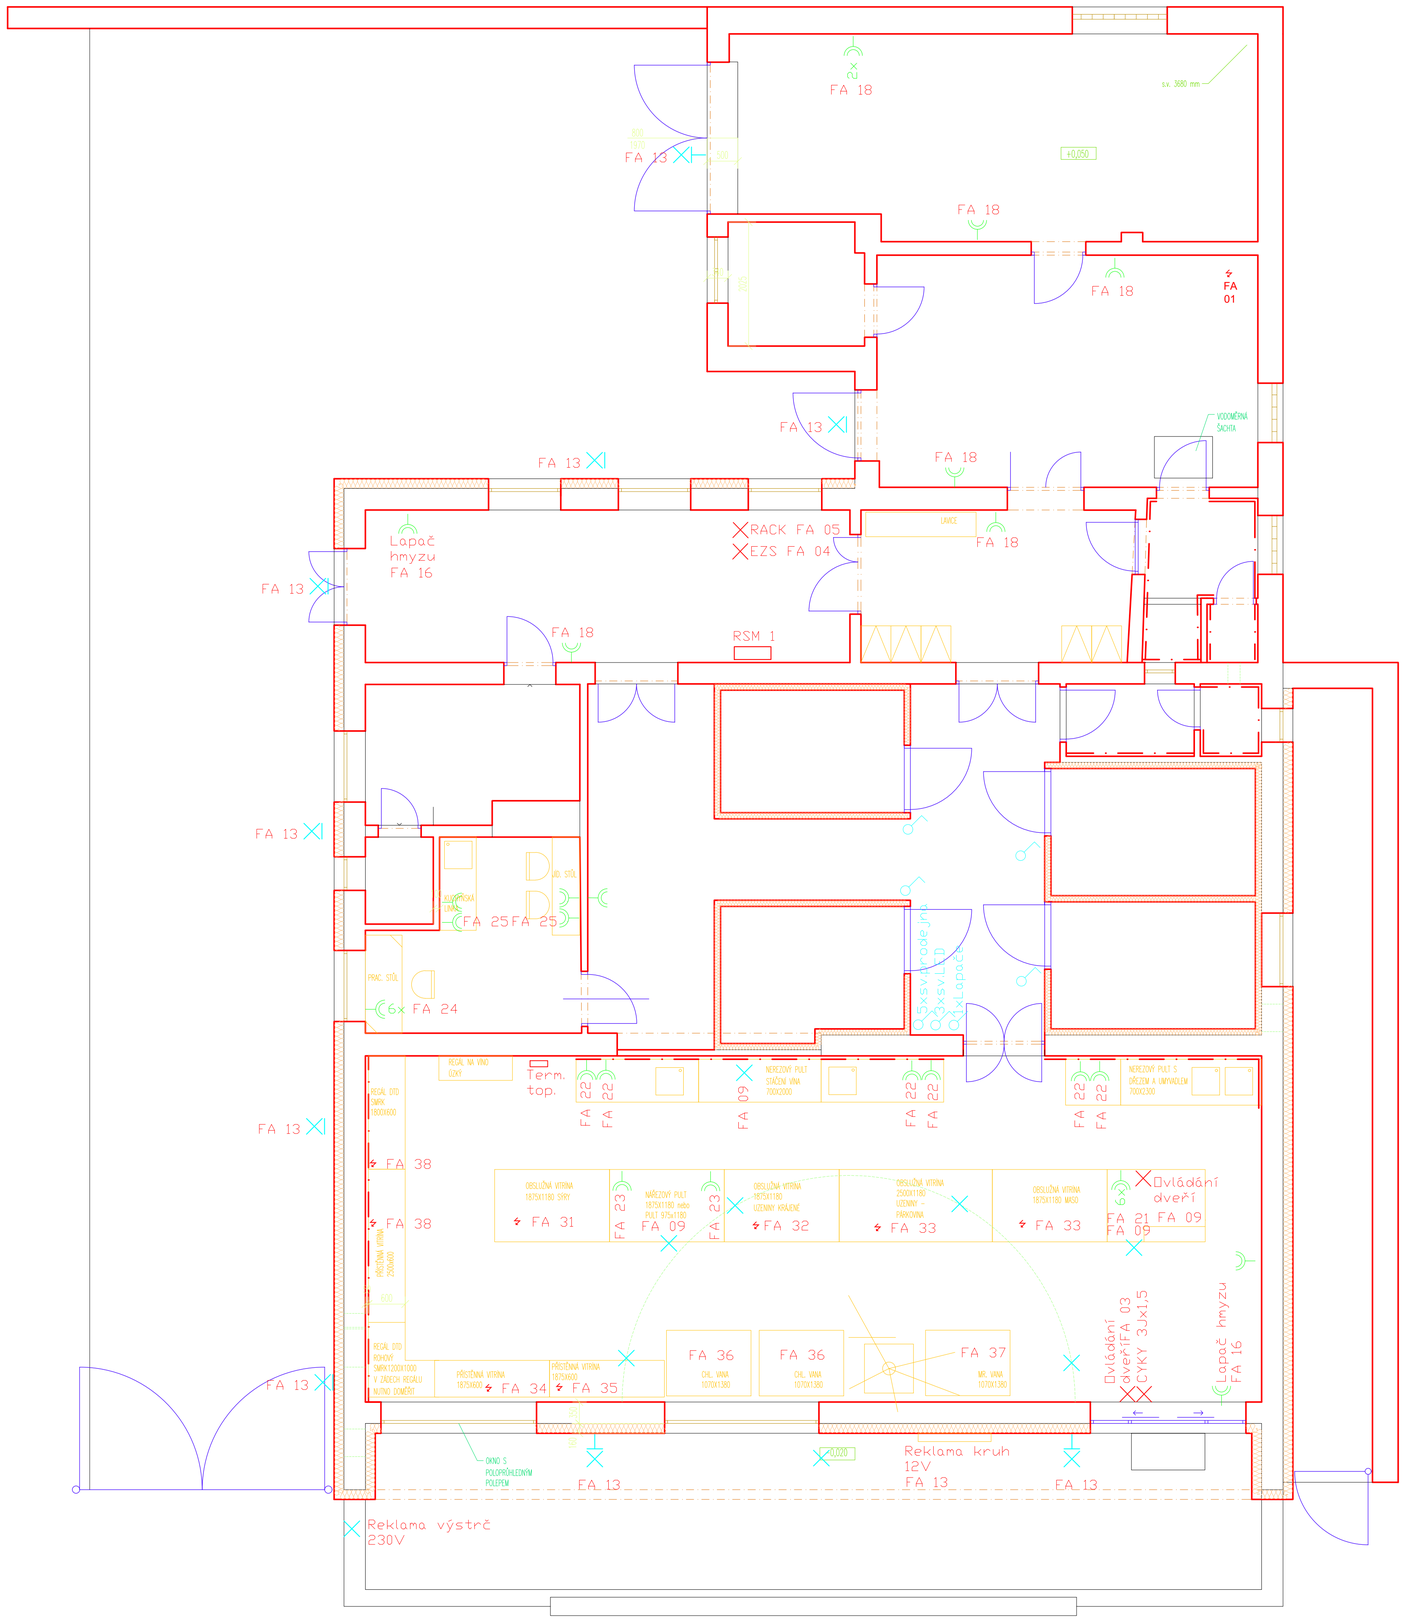

SPÍNAČ 230V, 10A, Č 1, IP 20

ZÁSUVKA 230V, 16A, DVOJITÁ, IP 20

Venkovní svítidlo IP44

Světelné vývody 12V

ROZVADĚČ

Vývody dle popisu

Rozvody budou vedeny kabelem CYKY uložené pevně ve zdivu nebo ve vyvazovacích úchytech v podhledu. Rozmístění jednotlivých komponentů viz dokumentace. Napájení reklam a banerů bude provedeno v podhledové části v zázemí vedle dat. rozvodnice. V rozvodnice RMS1 bude proveden monitoring výpadku chlazení, výpadky chráničů přes GSM.

VYPRACOVAL: Jiří Cejnek	ZODP.PROJEKT:	INVESTOR: AGRO - Měřín, s.r.o. Zarybník 516 594 42 Měřín	
KONTROLOVAL: Jiří Cejnek	DATUM: 15.8.2020		
PROVOZNÍ SOUBOR: ZÁSUVKOVÉ ROZVODY RYNEK			STUPEŇ:
NÁZEV VÝKRESU: SILNOPROUDÉ ROZVODY ELEKTRO			
NÁZEV AKCE: MODERNIZACE PRODEJEN RYNEK - ČÁST CHROPYNĚ			
Jiří Cejnek Netín 129, 594 44 Netín	FORMÁT: A1	ČÍSLO ZÁKAZKY:	ČÍSLO VÝKRESU: A001 / Č. PARE:
		MĚŘÍTKO: 1 : 50	