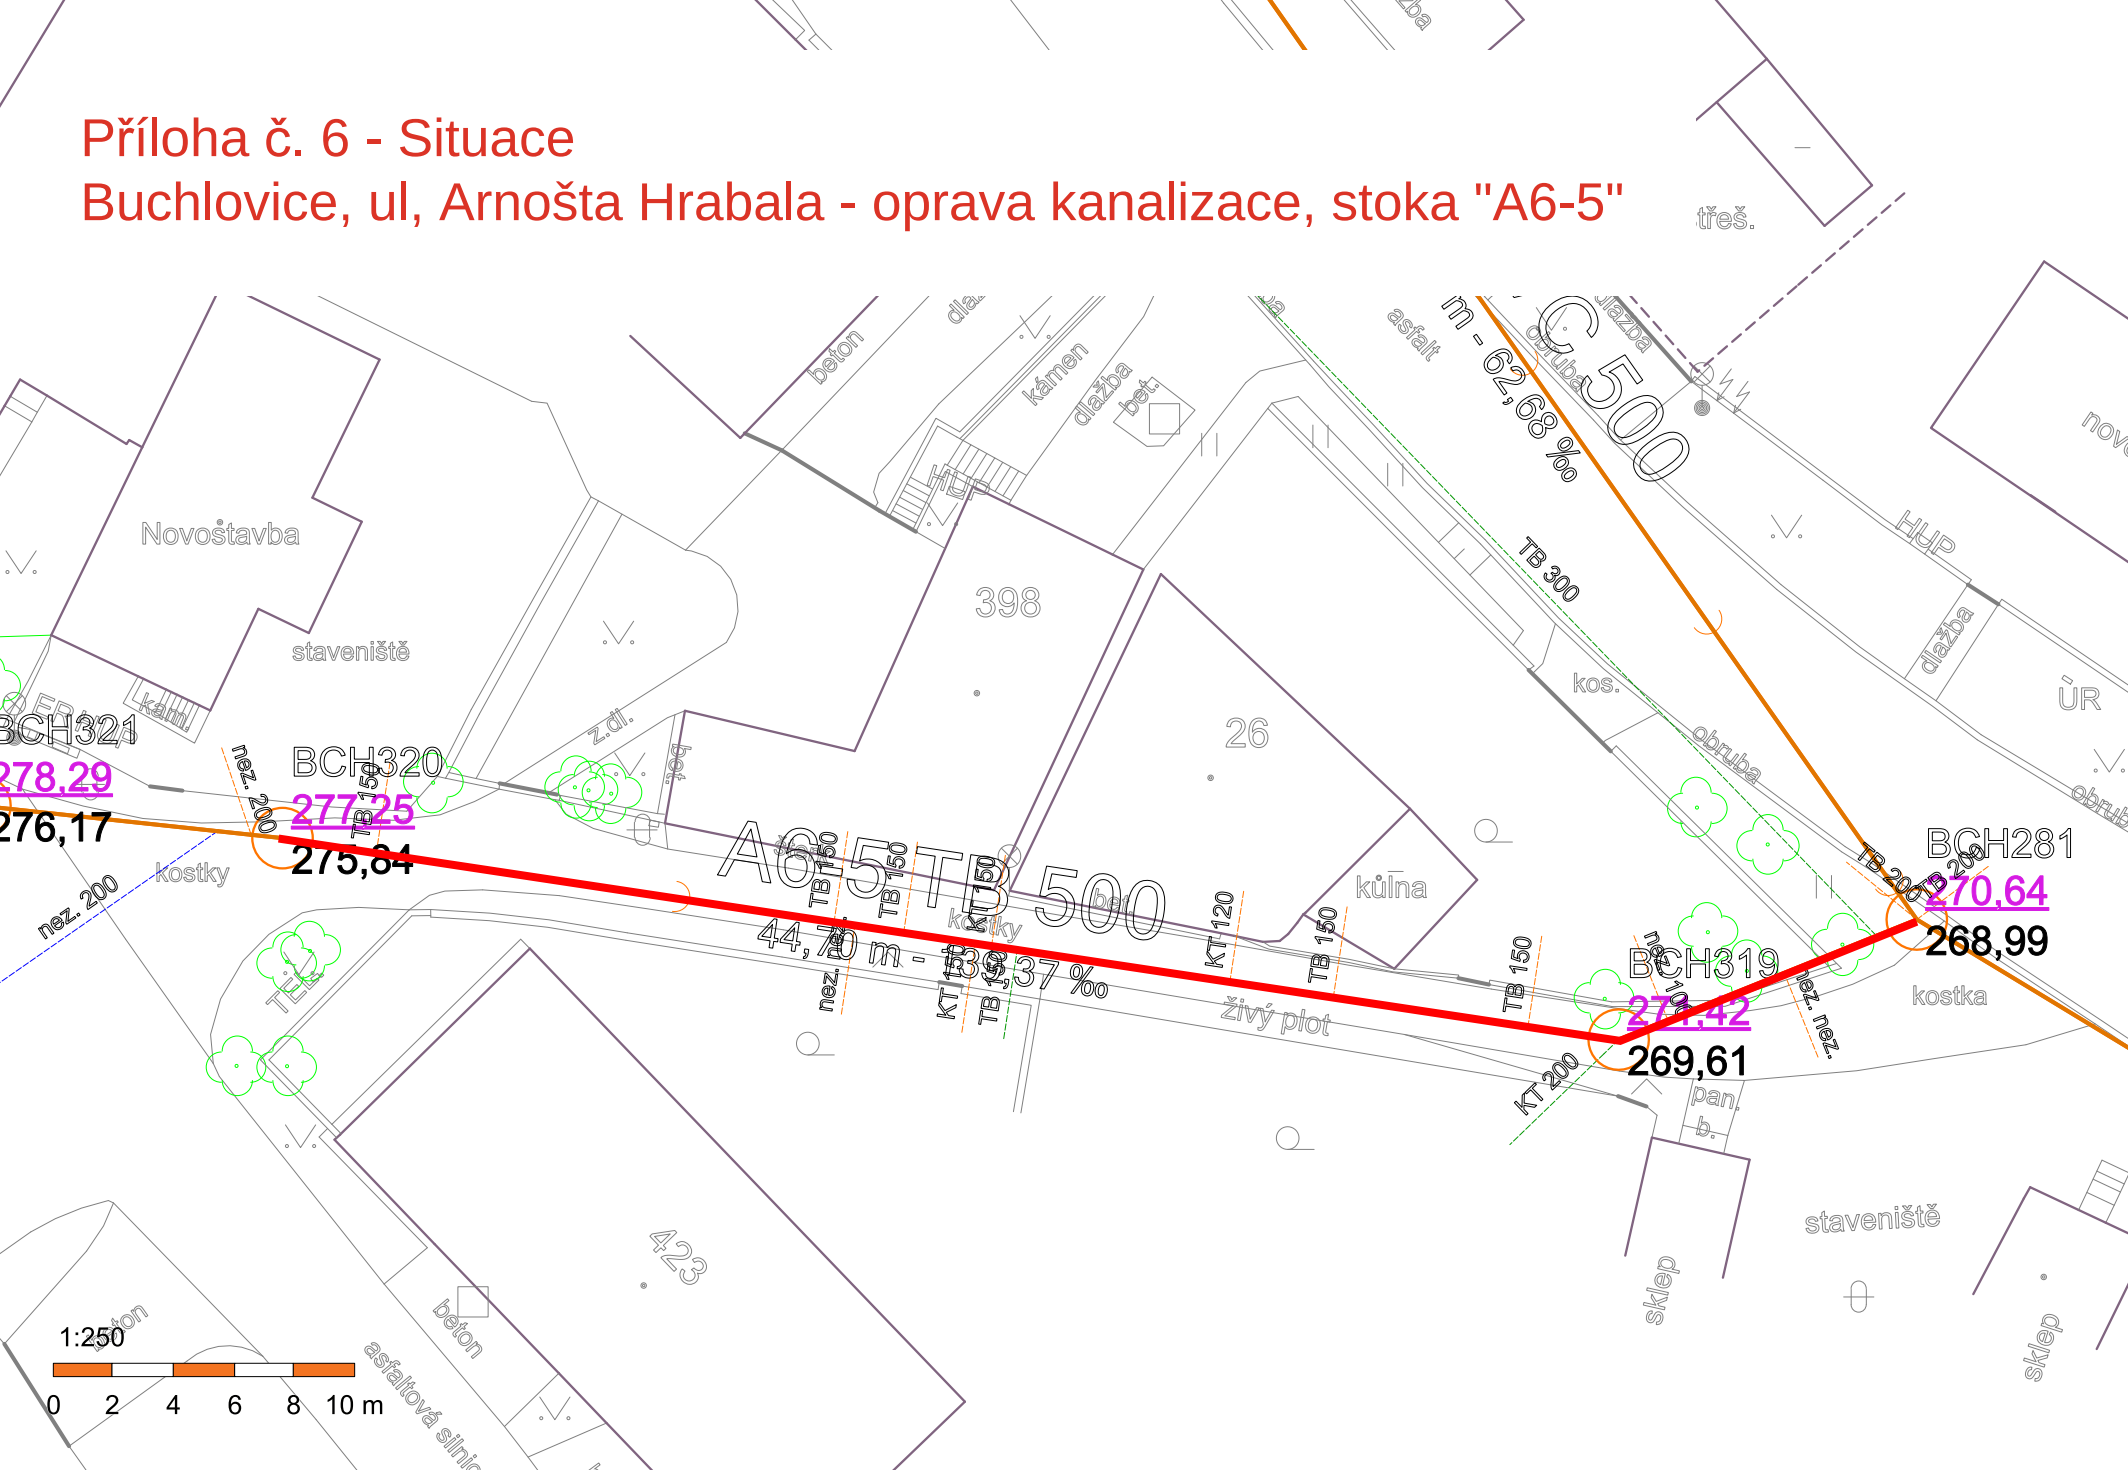Příloha č. 6 - Situace
Buchlovice, ul, Arnošta Hrabala - oprava kanalizace, stoka "A6-5"