

- * STAVENIŠTĚ OPLCENO MOBILNÍM OPLCENÍM VÝŠKY 2M S VJEZDOVOU BRÁNOU
- * KONSTRUKČNÍ VAZBY UPŘESNĚNY VÝROBNÍ DOKUMENTACÍ A A.D.
- * PŘESNÉ POLOHOVÉ UMÍSTĚNÍ DOPŘESNĚNO TECHNICKÝM DOZOREM STAVBY A INVESTOREM, PO UPŘESNĚNÍ VAZEB NA STAVBĚ
- * VEŠKERÉ CHODNÍKY, KOMUNIKACE, TÚ, SÚ, BUDOU PO PROVEDENÍ PRACÍ UVEDENY DO PŮVODNÍHO STAVU
- * DOPRAVA JE ŘEŠENA PO STÁVAJÍCÍCH OBECNÍCH KOMUNIKACÍCH
- * STAVBA JE NAVRŽENA NA POZEMKU INVESTORA
- * VODOINSTALACE PRO POTŘEBY STAVBY NAPOJENA VE STÁVAJÍCÍM OBJEKTU, OSAZENO PODRŮZNÉ MĚŘENÍ
- * PŘED PROVÁDĚNÍM ZEMNÍCH PRACÍ NUTNO VYZVAT SPRÁVCE JEDNOTLIVÝCH SÍTÍ K JEJICH VYTÝČENÍ
- * VEŠKERÉ ROZMĚRY NUTNO NA STAVBĚ OVĚŘIT PŘEMĚŘENÍM
- * ZA BEZPEČNOST A OCHRANU ZDRAVÍ PŘI PRÁCI ODPOVÍDÁ DODAVATEL STAVBY
- * PRÁCE BUDOU PROVÁDĚNY V DENNÍCH HODINÁCH 7 - 19 HODIN
- * NAPOJENÍ NA STÁTNÍ KOMUNIKACI BEZE ZMĚNY
- * PŘÍPADNÁ UZÁVÍRKA KOMUNIKACÍ BUDE PROJEDNÁNA SE STÁTNÍ SPRÁVOU V V DOSTATEČNÉM PŘEDSTIHU VČETNĚ OZNAČENÍ DOPRAVNÍMI ZNAČKAMI A VYVOLANÍMI INVESTICEMI
- * PŘESNÉ VYTÝČENÍ OBJEKTU BUDE PROVEDENO ODPOVĚDNÝM GEODETEM DLE VYTÝČOVACÍHO PLÁNU
- * ZÁBOR VEŘEJNÉHO PROSTRANSTVÍ - CHODNIKU - BUDE V DOSTATEČNÉM PŘEDSTIHU PROJEDNÁN S ODBOREM DOPRAVY A KOMUNIKACÍ PŘÍSLUŠNÉHO MĚÚ
- * OBJEKT I NADÁLE NAPOJEN NA STÁVAJÍCÍ INŽENÝRSKÉ SÍTĚ
- * PRÁCE BUDOU PROVÁDĚNY V DENNÍCH HODINÁCH PRACOVNÍCH DNÍ OD 7:00 DO 19:00 HOD
- * DODAVATEL PROVEDE PROTIPRAŠNÁ A PROTIHLUKOVÁ OPATŘENÍ, ABY OKOLÍ BYLO MINIMÁLNĚ OBTĚŽOVÁNO
- * PŘÍPADNÉ ZNEČIŠTĚNÍ VEŘEJNÉ KOMUNIKACE STAVBOU BUDE NEPRODLENĚ OČIŠTĚNO


LEGENDA


- 1 - HLAVNÍ VSTUP DO OBJEKTU OBECNÍHO ÚŘÁDU, KANCELÁŘÍ A BYTOVÝCH JEDNOTEK
- 2 - VSTUP DO PRODEJNY
- 3 - VSTUP DO RESTAURAČNÍHO ZAŘÍZENÍ
- 4 - VSTUP DO SPOJOVACÍHO KRČKU MEZI RESTAURAČNÍM ZAŘÍZENÍM A KULTURNÍM SÁLEM
- 6 - VSTUP DO SPOLEČENSKÉHO SÁLU
- 2 - ZPEVNĚNÉ ASFALTOBETONOVÉ PLOCHY - PARKOVIŠTĚ - OPRAVA A DOPLNĚNÍ
- 3 - PŘÍJEZD DO DVORNÍHO TRAKTU ZATRAVNĚNÁ ZPEVNĚNÁ PLOCHA - OPRAVA PO PROVEDENÍ STAVBY
- 4 - ASFALTOVÉ KOMUNIKACE
- 5 - VENKOVNÍ SCHODIŠTĚ S PŘÍSTUPOVOU RAMPOU PRO ZTP
- 6 - SCHODIŠTĚ - OPRAVA VIZ. PŮDORYS 1.NP - V.Č. F.1.1.2.A
- 8 - POKLOP PRO SHOZ SUDŮ DO SKLEPA
- 9 - TELEFONNÍ VENKOVNÍ KABINA
- 10 - RAMPA PRO PŘÍSTUP DO OBJEKTU PRO ZDRAVOTNĚ POSTIŽENÉ
- 13 - SCHODIŠTĚ - NOVĚ UPRAVENÉ - UPŘESNĚNO DOK. PRO VÝBĚR DODAVATELE
- 15 - BETONOVÝ SLOUP VZDUŠNÉHO VEDENÍ NN - STÁVAJÍCÍ
- 18 - SLOUP VZDUŠNÉHO VEDENÍ NN + VEŘEJNÉ OSVĚTLENÍ - STÁVAJÍCÍ
- 23 - DEŠTOVÁ KANALIZAČNÍ VPUSŤ - PROPADLÁ - OPRAVA PODBETONOVÁNÍM
- 30 - ZÁBOR PRO LEŠENÍ - VSTUPY BĚHEM STAVBY CHRÁNĚNY PRKENNÝM BEDNĚNÍM
- 33 - VENKOVNÍ TERASA - SOUČÁST BEZBARIÉROVÉHO PŘÍSTUPU DO SÁLU A RESTAURACE
- 34 - STAVENIŠTĚ OPLCENO DO V 2M, STAVENIŠTNÍ BUDŇKY, SKLAD MATERIÁLU
- 35 - NOVĚ OSAZENÁ ČIŠTÍRNA ODPADNÍCH VOD - VIZ SAMOSTATNÁ ČÁST DOKUMENTACE - ZDRAVOTNÍ INSTALACE
- 36 - OPĚRNÁ STĚNA Z BETONOVÝCH TVÁRNIC
- 37 - ODVODŇOVACÍ ŽLAB ZAOSTĚN DO POLYMERBETONOVÉ VPUSŤI
- 38 - BETONOVÝ OBRUBNÍK

STÁVAJÍCÍ SÍTĚ

- KABEL VZDUŠNÉHO VEDENÍ NN - VEDENO PO ŽB SLOUPECH
- VODOVOD
- KANALIZACE
- REŠENÝ OBJEKT zpevněné plochy na p.č.2041/65
- NAVRHOVANÉ ZPEVNĚNÉ PLOCHY POD TERASOU


PRO ROZSAH TĚCHTO ČINNOSTÍ JSOU S OMEZENÍM A DLE DOMLUVY PLATNÉ ZÁBORY PRO ZAŘÍZENÍ STAVENIŠTĚ

ZODPOVĚDNÝ PROJEKTANT	VYPRACOVAL	HLAVNÍ INŽ. PROJEKTU	 atelier svět Daskabát 268 379 01 Třebon tel: 602 184 262 email: atelier.svet@tiscali.cz	
Ing. Michal Skalík	Ing. Michal Skalík	Ing. Michal Skalík		
KRAJ		Jihočeský		
OBJEDNATEL	Obec Ponědraž, Ponědraž 379 01		DATUM	2021
AKCE	ZPEVNĚNÁ PLOCHA U MKZ V PONĚDRAŽI		ČÍSLO ZAKÁZKY	864/2021
OBSAH	SITUACE KOORDINAČNÍ, VYTÝČOVACÍ, ZOV		MĚŘÍTKO	1:250
			ČÍSLO KOPIE	ČÍSLO VÝKRESU
			2	C.b

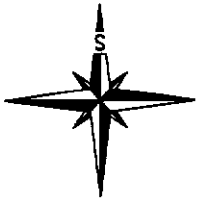

st.15/1

1

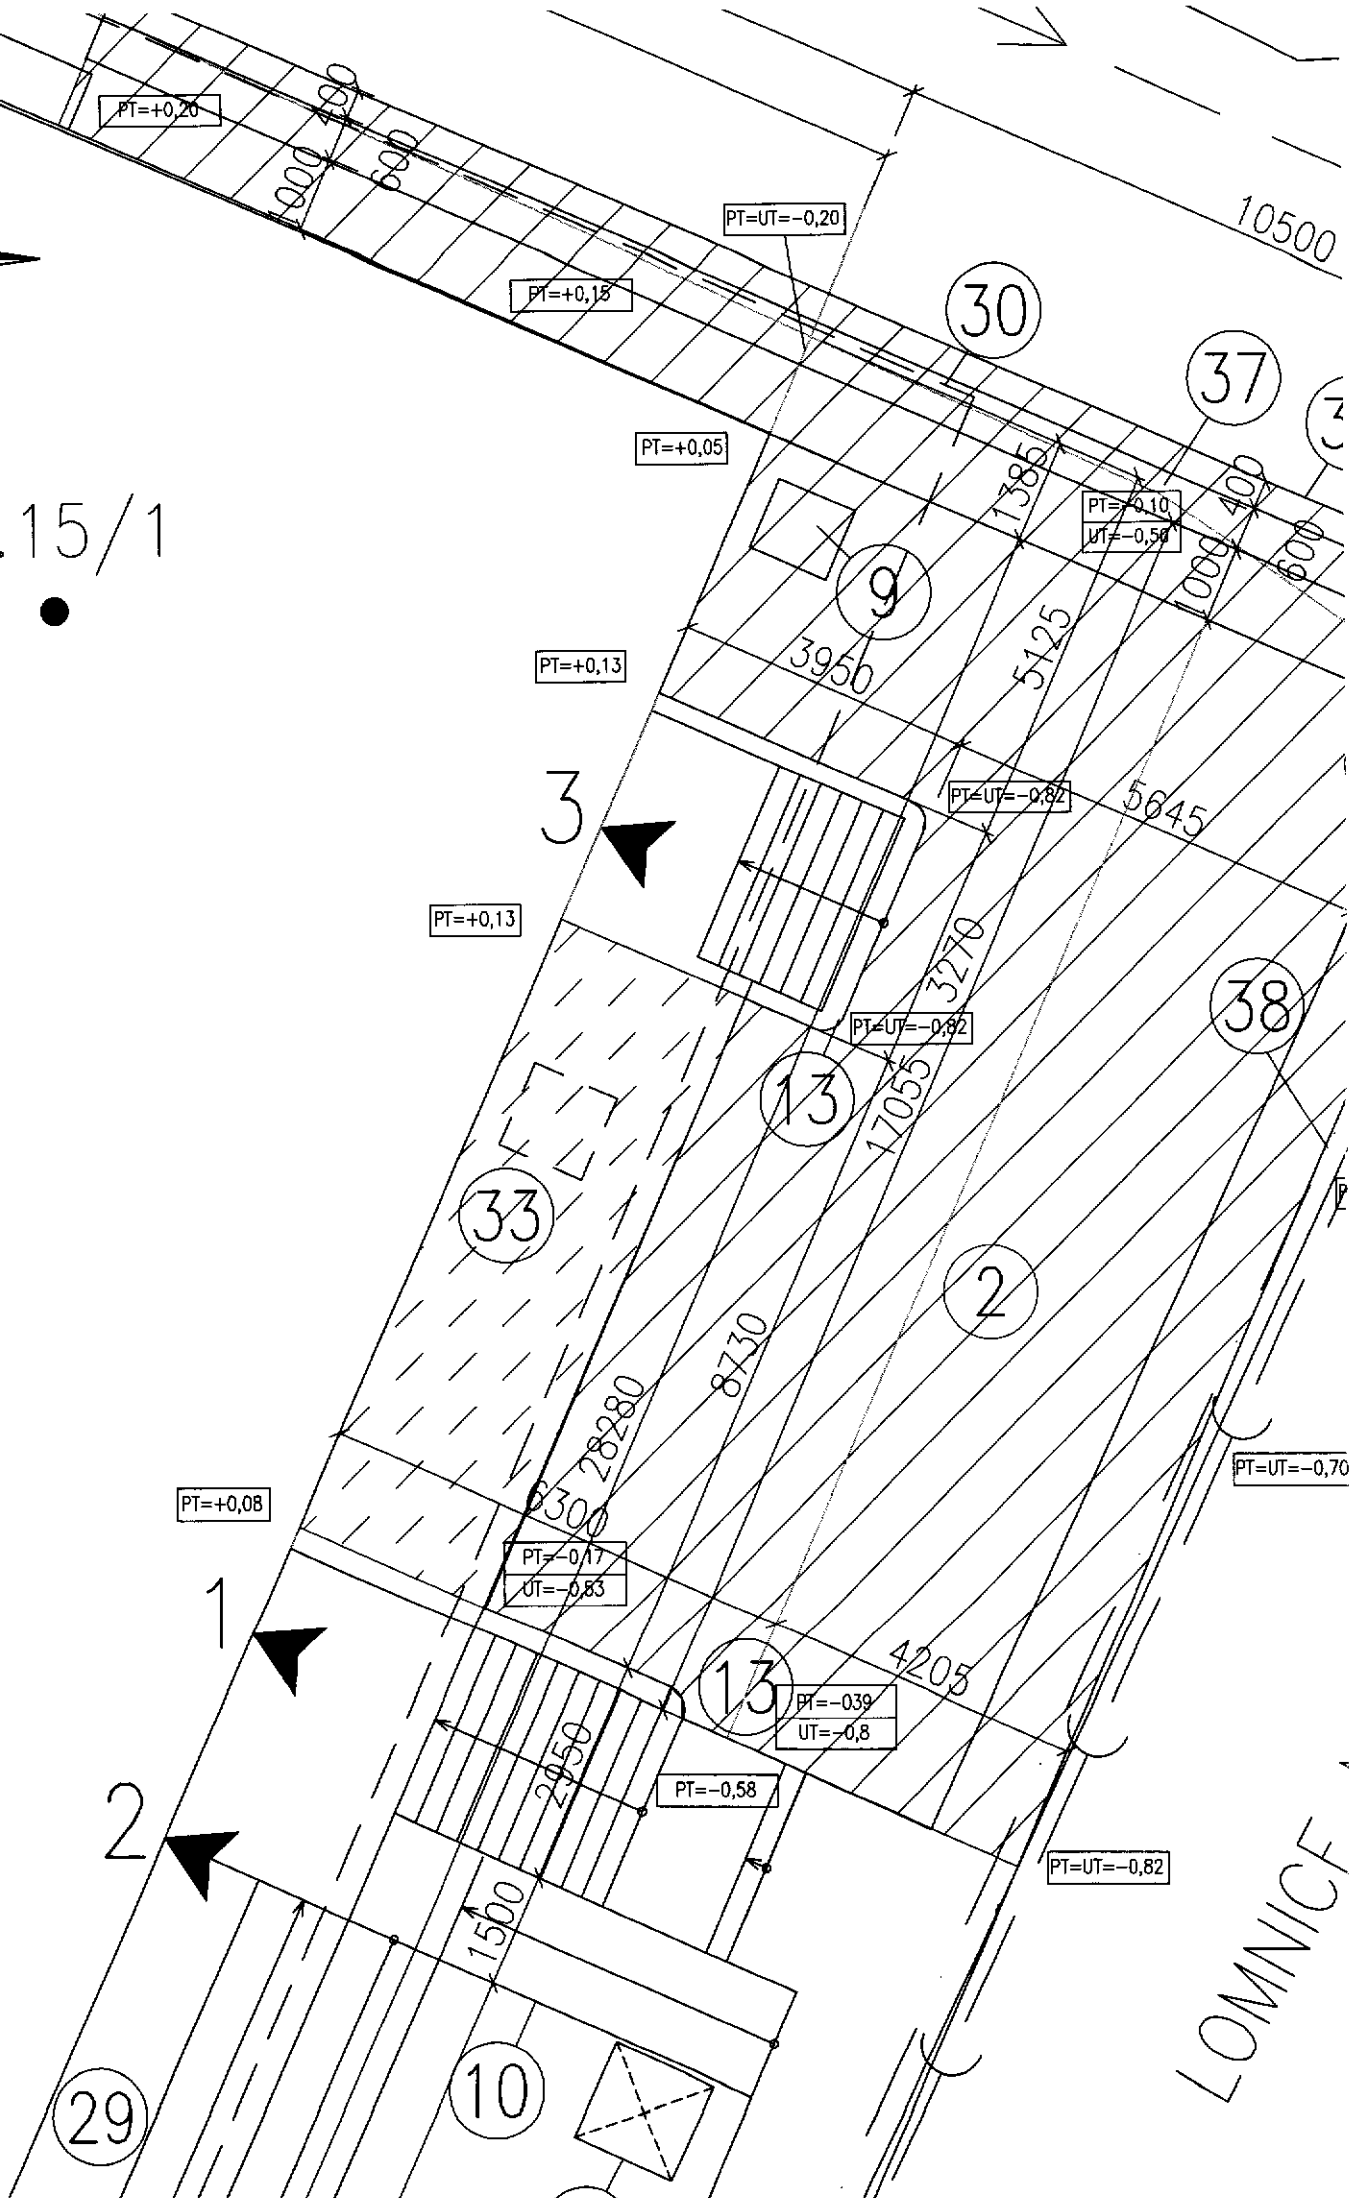

LOMNICE