

KATASTRY
 PARCELNÍ ČÍSLA
 DRUH POVRCHU
 VZDÁLENOSTI ŠACHET
 OZNAČENÍ ŠACHET

Bosyně
518/2
štěrková komunikace
41.0

SMĚROVÉ POMĚRY



MĚŘÍTKA 1:250/100

HLOUBKA VÝKOPU

KÓTA VÝKOPU


HLOUBKA DNA POTRUBÍ

KÓTA DNA POTRUBÍ

KÓTA PŮVODNÍHO TERÉNU

SROVNÁVACÍ ROVINA

STANIČENÍ [km/m]
 PROFIL[mm]–MATERIÁL–DĚLKA[m]
 SKLON[promile]–DĚLKA[m]
 ULOŽENÍ

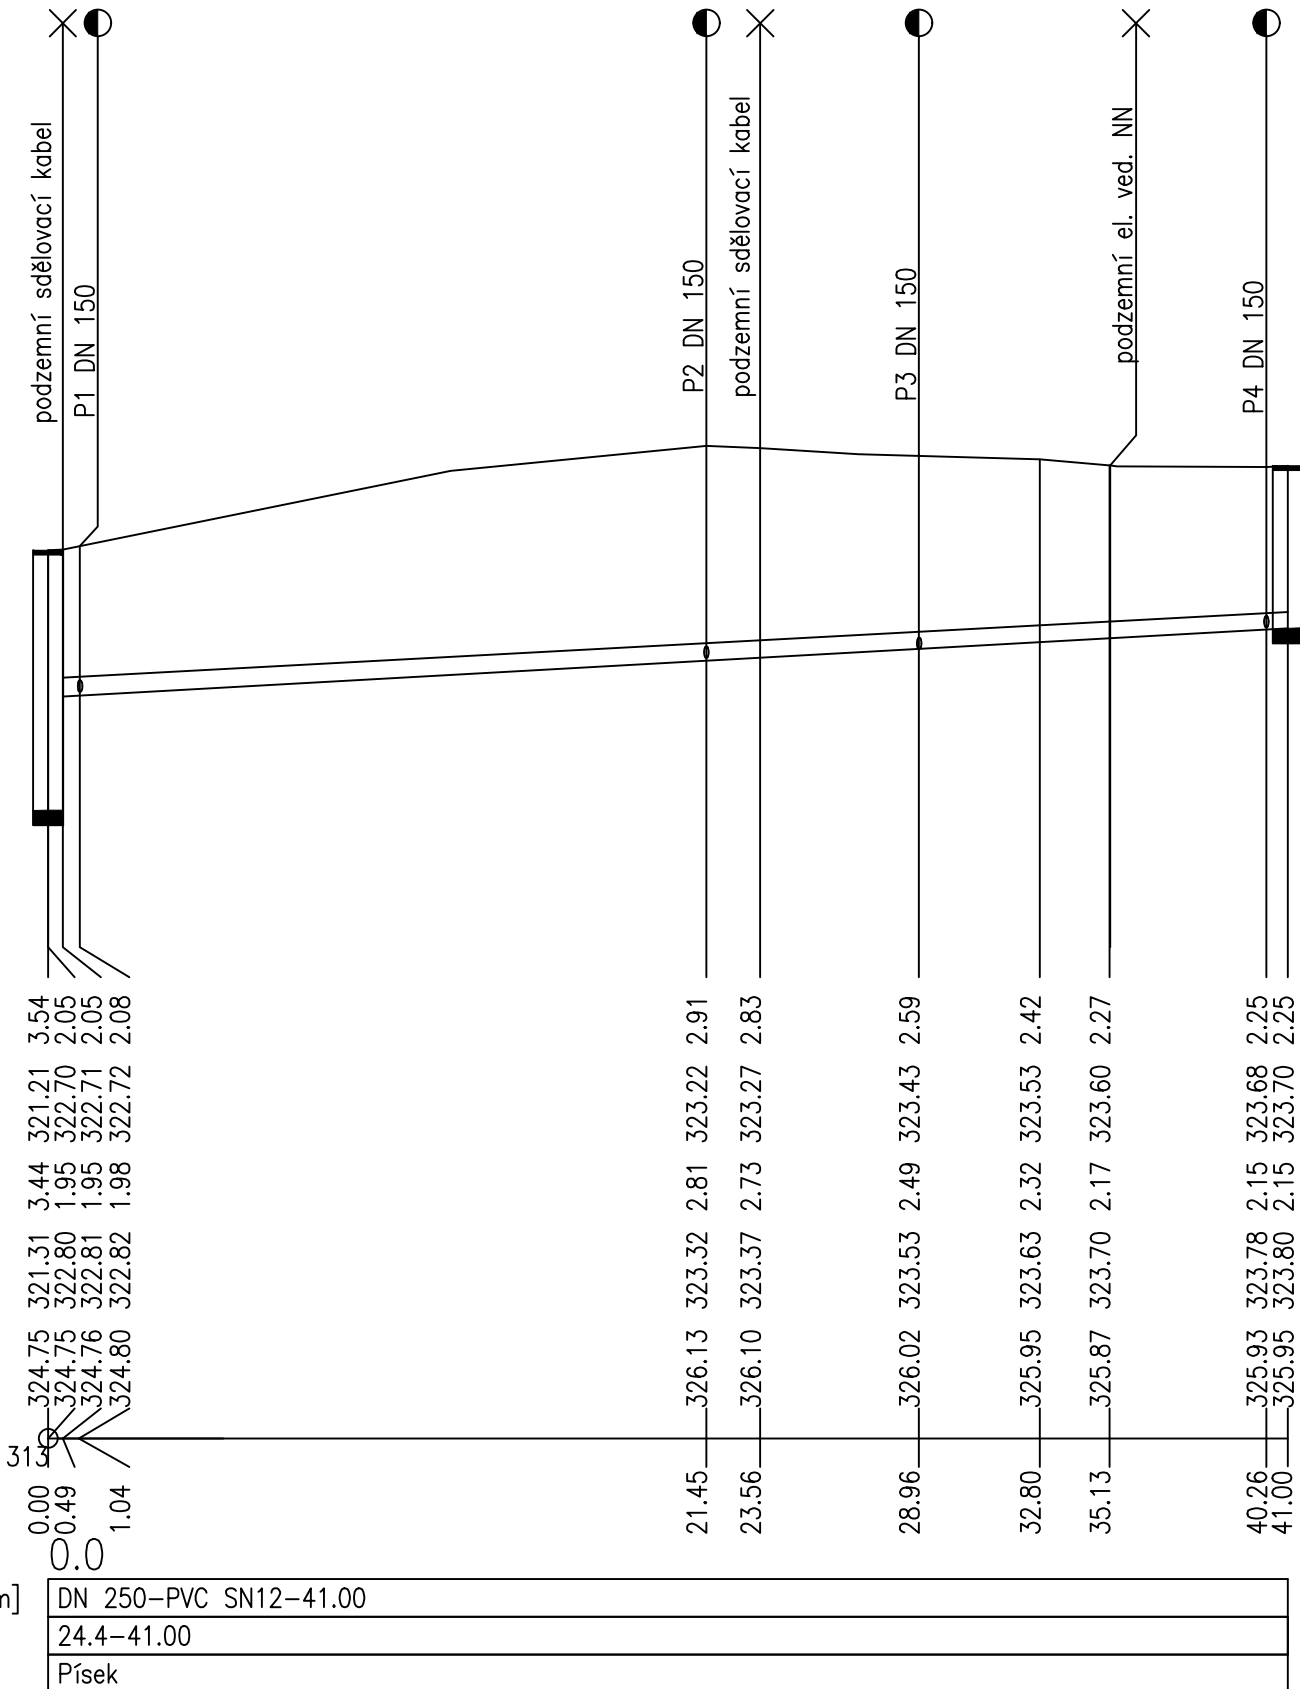

VYPRACOVAL	PROJEKTANT	HLAV. INŽ. PROJEKTU	AUTORIZOVANÁ OSOBA	PIK VÍTEK Inženýrská a projektová kancelář
ING. BENEŠ	ING. BENEŠ	ING. DALÍK	ING. DALÍK	
INVESTOR OBEC VYSOKÁ		OsRP MĚLNÍK	KÚ STŘEDOČESKÝ	ATÉLIER PRAHA DATUM 11/2022 STUPEŇ DVZ FORMÁT A3 MĚŘÍTKO 1:250/1:100 SOUBOR
NÁZEV STAVBY VYSOKÁ STOKA J				ČÍS. SOUPRAVY
OBSAH VÝKRESU PODÉLNÝ PROFIL STOKY J				ZAK. ČÍSLO 22 – 113 ČÍS. VÝKRESU D.1.3