


VZOROVÉ ULOŽENÍ PVC-U


a, VZOROVÝ PŘÍČNÝ ŘEZ ULOŽENÍ V KOMUNIKACÍCH

Měřítko 1 : 20

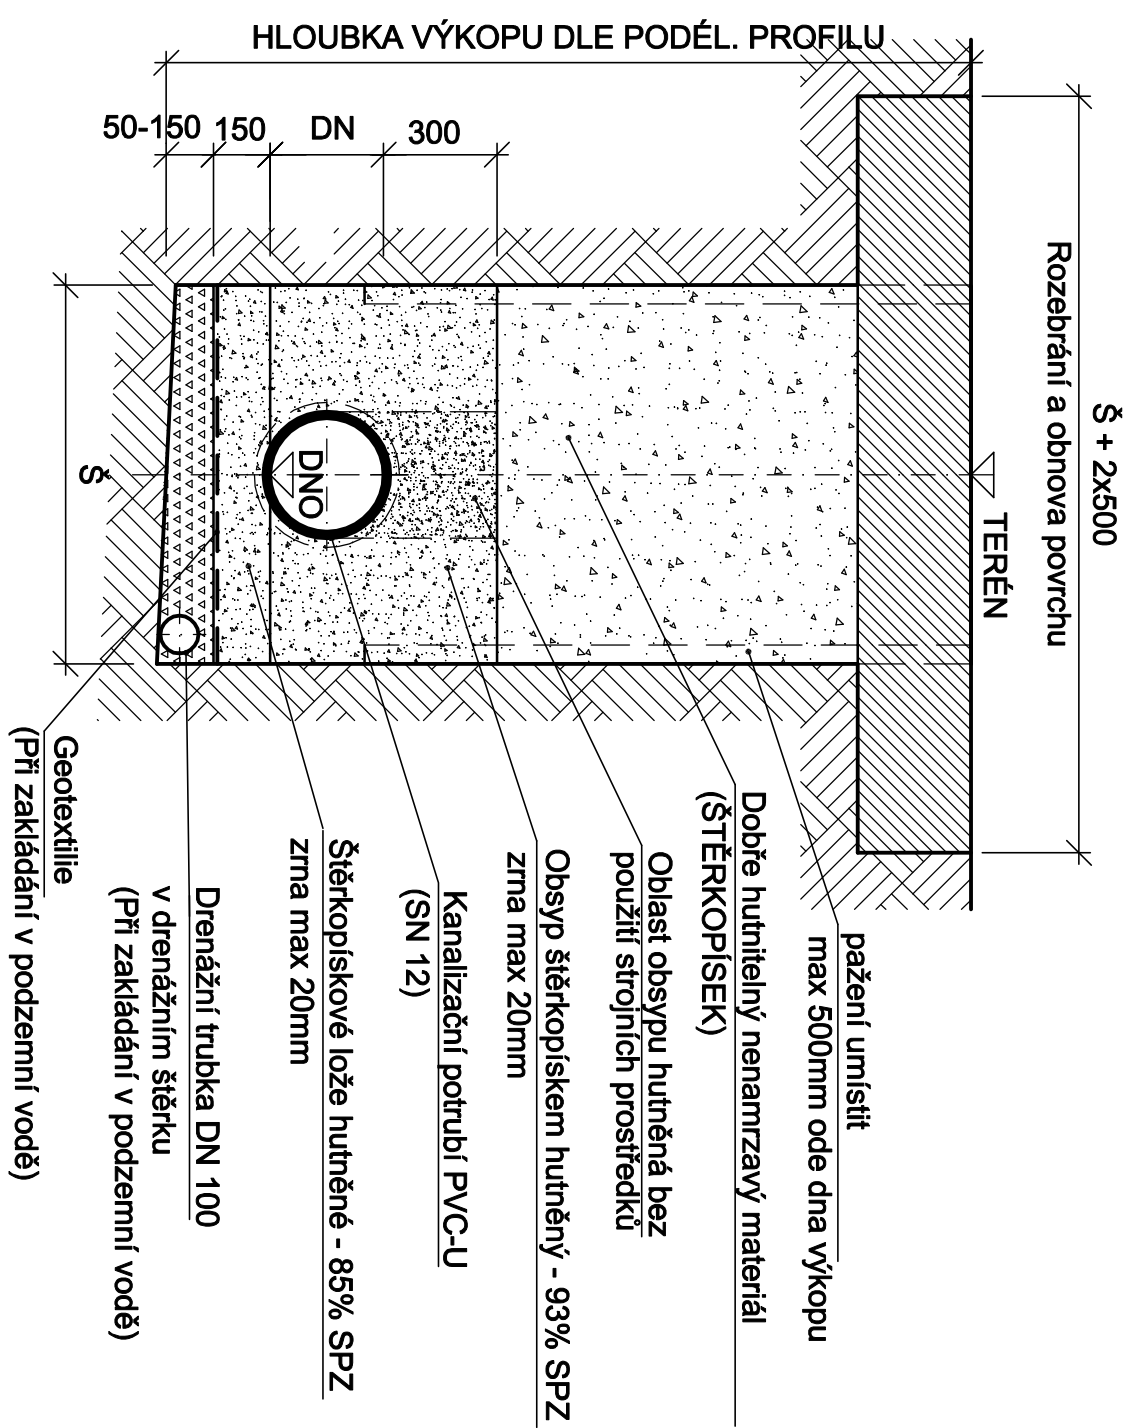

b, VZOROVÝ PŘÍČNÝ ŘEZ ULOŽENÍ MIMO KOMUNIKACE

Měřítko 1 : 20

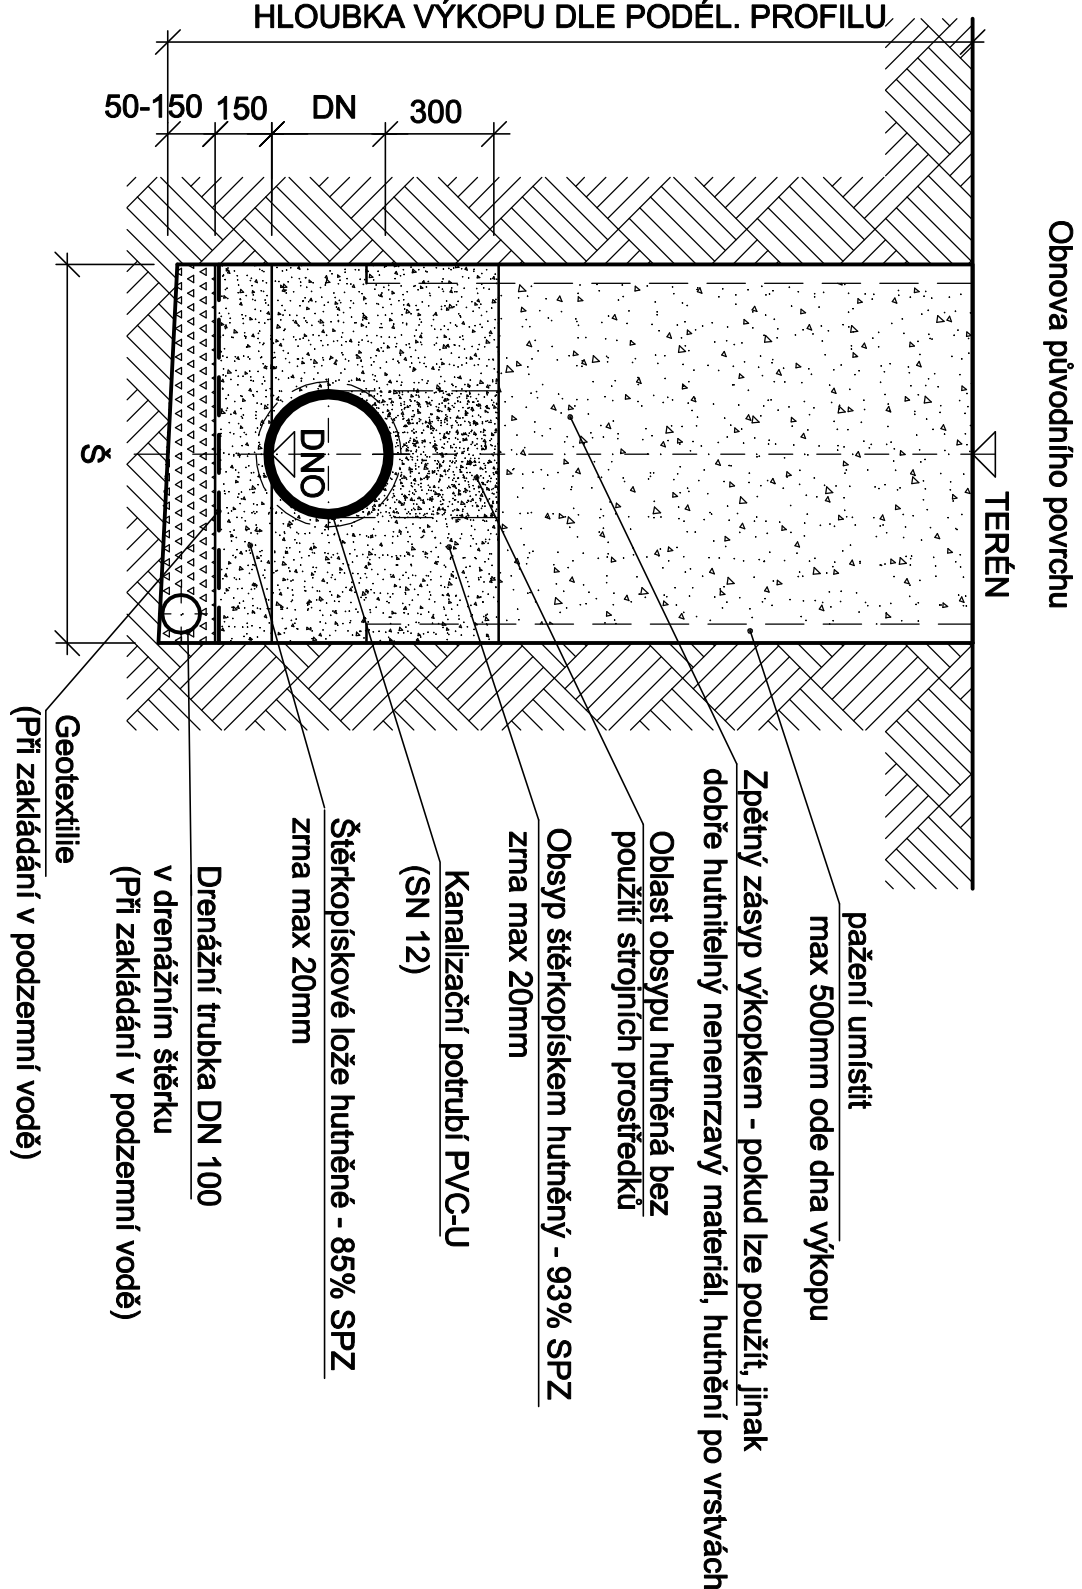

TABULKA PARAMETRŮ VÝKOPŮ - PVC-U

VZOR. ŘEZ	POPIS	DN		MATERIÁL	ŠÍŘKA VÝKOPU š (mm)
		200	250		
a	KANALIZACE - PVC-U	300	PPU2 - SN 12	1200	
		400	PPU2 - SN 12	1200	
		500	PPU2 - SN 12	1300	
		200	PPU2 - SN 12	1200	
		300	PPU2 - SN 12	1200	
b	KANALIZACE - PVC-U	400	PPU2 - SN 12	1200	
		500	PPU2 - SN 12	1300	

POZNÁMKA :

1. PODSYP, OBSYP - NA ÚROVEŇ 300 mm NAD VRCHOL POTRUBÍ HUTNIT PO VRSTVÁCH MAX. 300 mm VIBRAČNÍM PĚCHEM O HMOTNOSTI 68 kg.
ZÁSYP POTRUBÍ HUTNIT PO VRSTVÁCH MAX. 300 mm VIBRAČNÍ DESKOU HMOTNOSTI 265 kg.
2. HUTNĚNÍ ZEMIN BUDE PROVEDENO TAK, ABY NA ÚROVNI PLÁNĚ VOZOVKY BYL MODUL PŘETVÁRNOSTI $E_{ae}=45$ MPa.
KONTROLA HUTNĚNÍ BUDE PROVÁDĚNA NA PLÁNI KAŽDÝCH 50 m DYNAMICKOU ZKOUŠKOU, KAŽDÝCH ZAPOČÁTKYCH 250 m BUDE PROVEDENA STATICKÁ ZKOUŠKA, NA KAŽDĚ STOCE BUDE PROVEDENA MINIMÁLNĚ JEDNA STATICKÁ ZKOUŠKA HUTNĚNÍ, ZKOUŠKY BUDOU PROVEDENY DLE ČSN 72 1006.
3. UVAŽOVÁNO PAŽENÍ ZÁTAŽNĚ ČI PAŽÍCÍ BOX
SPZ - Standardní Proctorova zkouška

 Vodohospodářsko-inženýrské služby spol. s r. o., Na Střežně 10/3, 500 03 Hradec Králové tel.: 495 076 011, fax: 495 541 342, e-mail: vis@visnk.cz									
JEDNOSTUPŇOVÁ PROJEKTOVÁ DOKUMENTACE									
HLAVNÍ ING. PROJEKTU ING. KNIŽAK R.		ZDOP. PROJEKTANT ING. KNIŽAK R.		PROJEKTANT ING. KNIŽAK R.		KONTROLOVAL ING. KNIŽAK R.			
INVESTOR		OBJEDNATEL				FORMÁT 3 A4			
MÍSTO RTVNÉ V PODKRKONOŠÍ		MÍSTO RTVNÉ V PODKRKONOŠÍ				DATUM 05/2023			
KPRU		OEEC				STUPEŇ JPD			
KŘÁLOVEHRADECKÝ		RTVNÉ V PODKRKONOŠÍ				Č. ZAK. 02823 - 330			
AKCE						ARCH. Č. 02823			
Různě v Podkrkonoší - oprava kanalizace u č.p.643 D.1.1 - SO 01 - Oprava gravitační sítě						MĚŘÍTKO 1 : 20			
PRÍLOHA VZOROVÉ ULOŽENÍ POTRUBÍ Z PVC-U						ČÍSLO PRÍLOHY D.1.1 - 01			
TENTO VÝKRES A JEHO PRÍLOHY JSOU NAŠÍM DUŠEVNÍM VLASTNICTVÍM, NESMÍ BYT BEZ NAŠEHO PŘEDCHOZÍHO PÍSEMNÉHO SOUHLASU KOPÍROVÁNY, ROZMNOŽOVÁNY ANI ZPŮSOBNĚNY JINÝMI OSOBÁM NEBO FIRMÁM.									