


# ŠKOLNÍ HŘIŠTĚ U ZŠ RUDNÁ

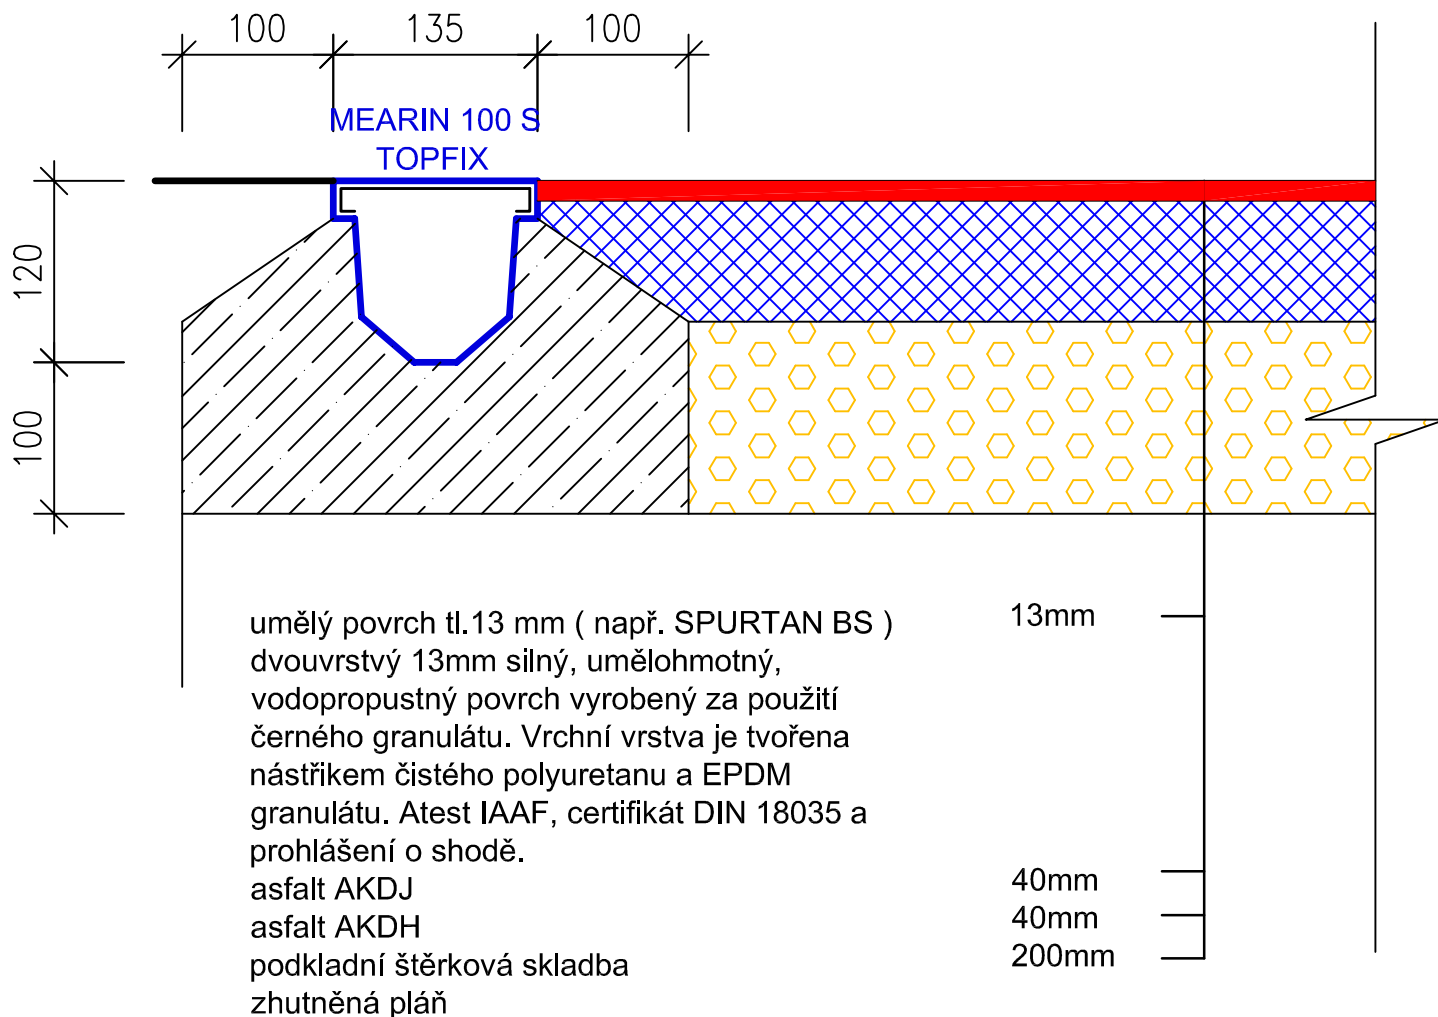

<b>Vedoucí projektu</b>	Tomáš Linhart	<b>Linhart, spol. s r.o.</b> Lhotecká 820 250 02 ; Stará Boleslav	
<b>Vypracoval</b>	Ing. Tereza Čeňková		
<b>Objednatel</b>	ZŠ Rudná, okr. Praha – Západ		
<b>Investor</b>	Město Rudná, Masarykova 94, 252 19 Rudná		
<b>Místo stavby</b>	areál ZŠ Rudná		
<b>Akce</b>	<b>ŠKOLNÍ HŘIŠTĚ U ZŠ RUDNÁ</b>	<b>Zakázka</b>	169-07
		<b>Datum</b>	03/01/2008
		<b>Měřítko</b>	1 : 5
		<b>Jednotky</b>	MM
<b>Část</b>	<b>ŘEZ OVÁL, ROVINKA, SKOKY DALEKÝ, VYSOKÝ</b>	<b>Číslo výkresu</b>	17