




P2 - 6,40 m

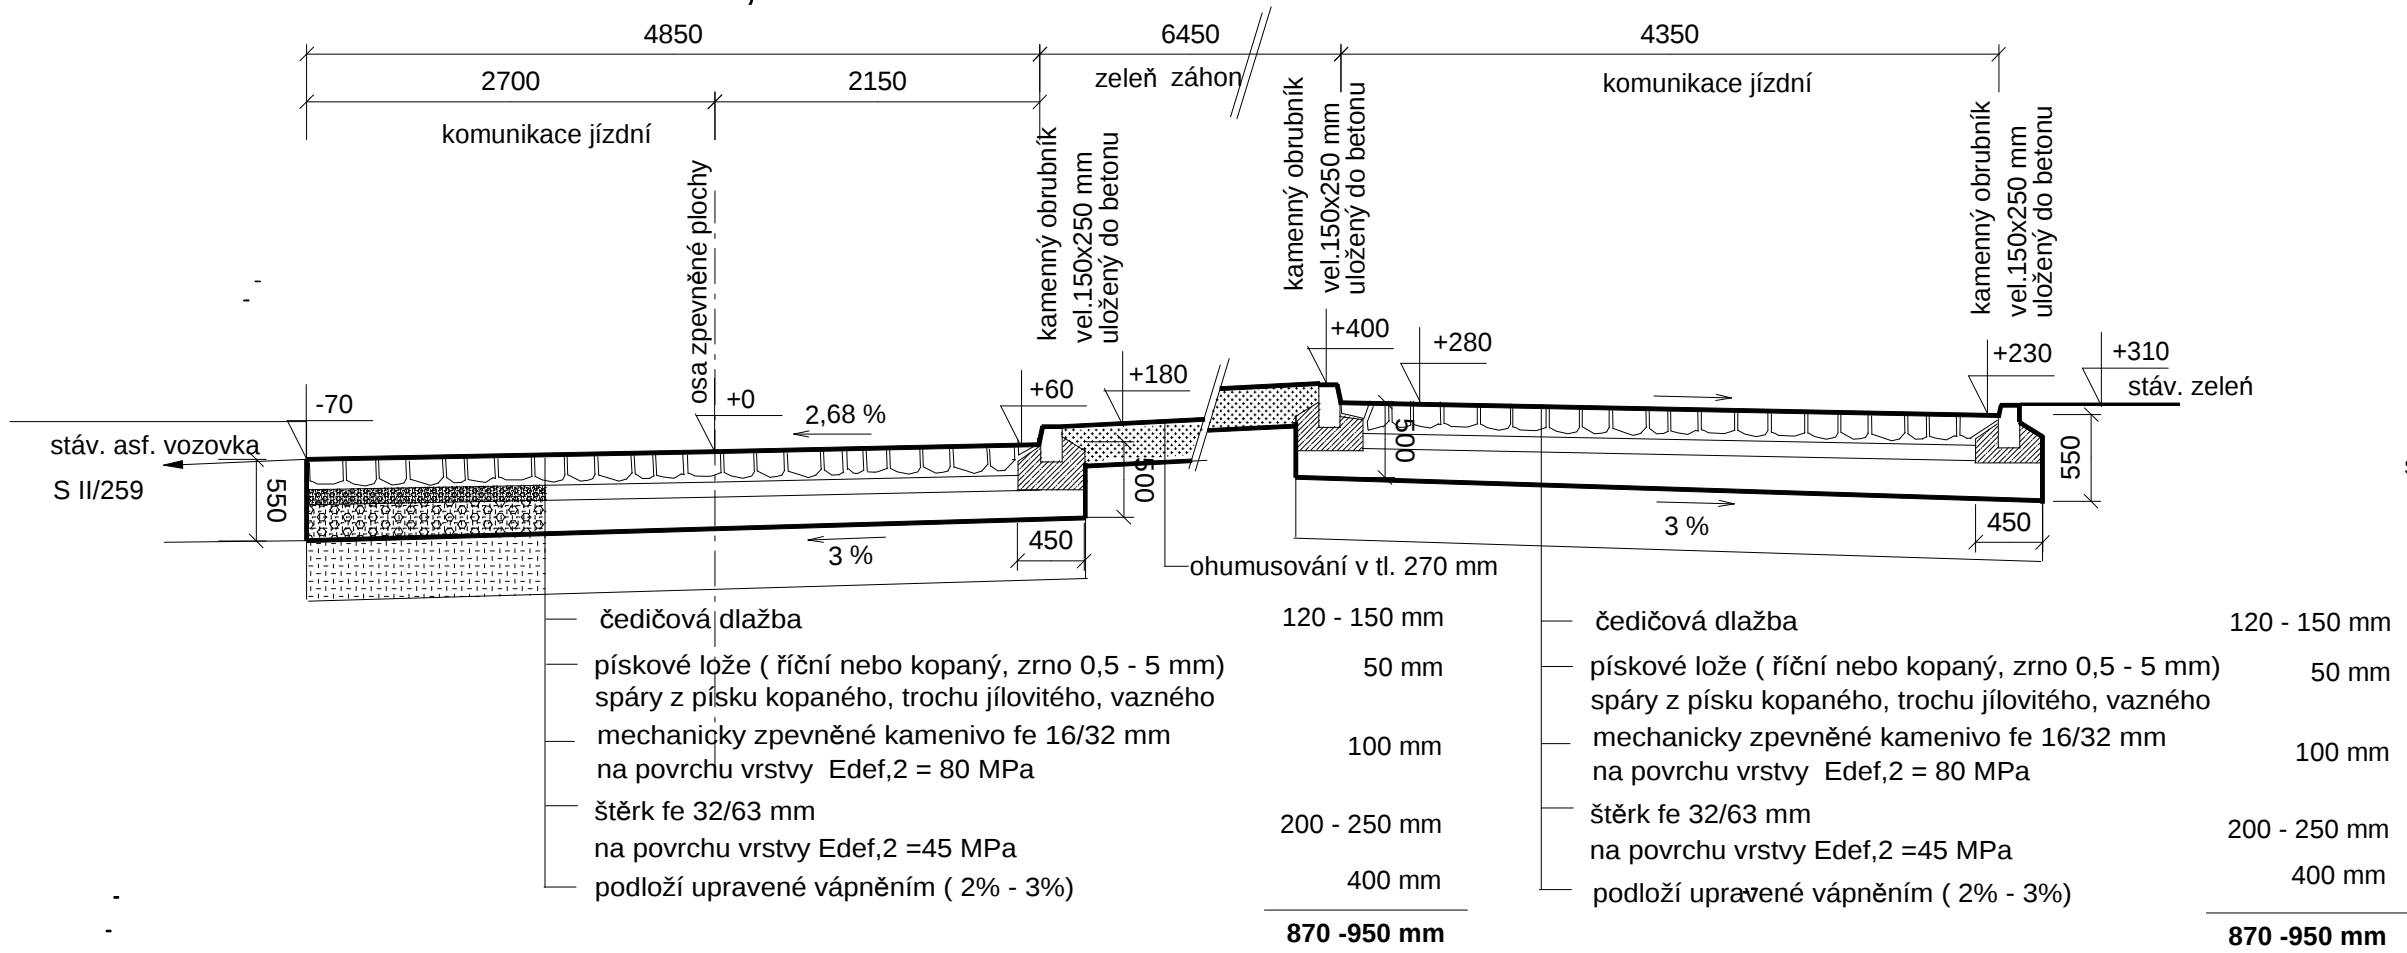

P6 - 19,00 m

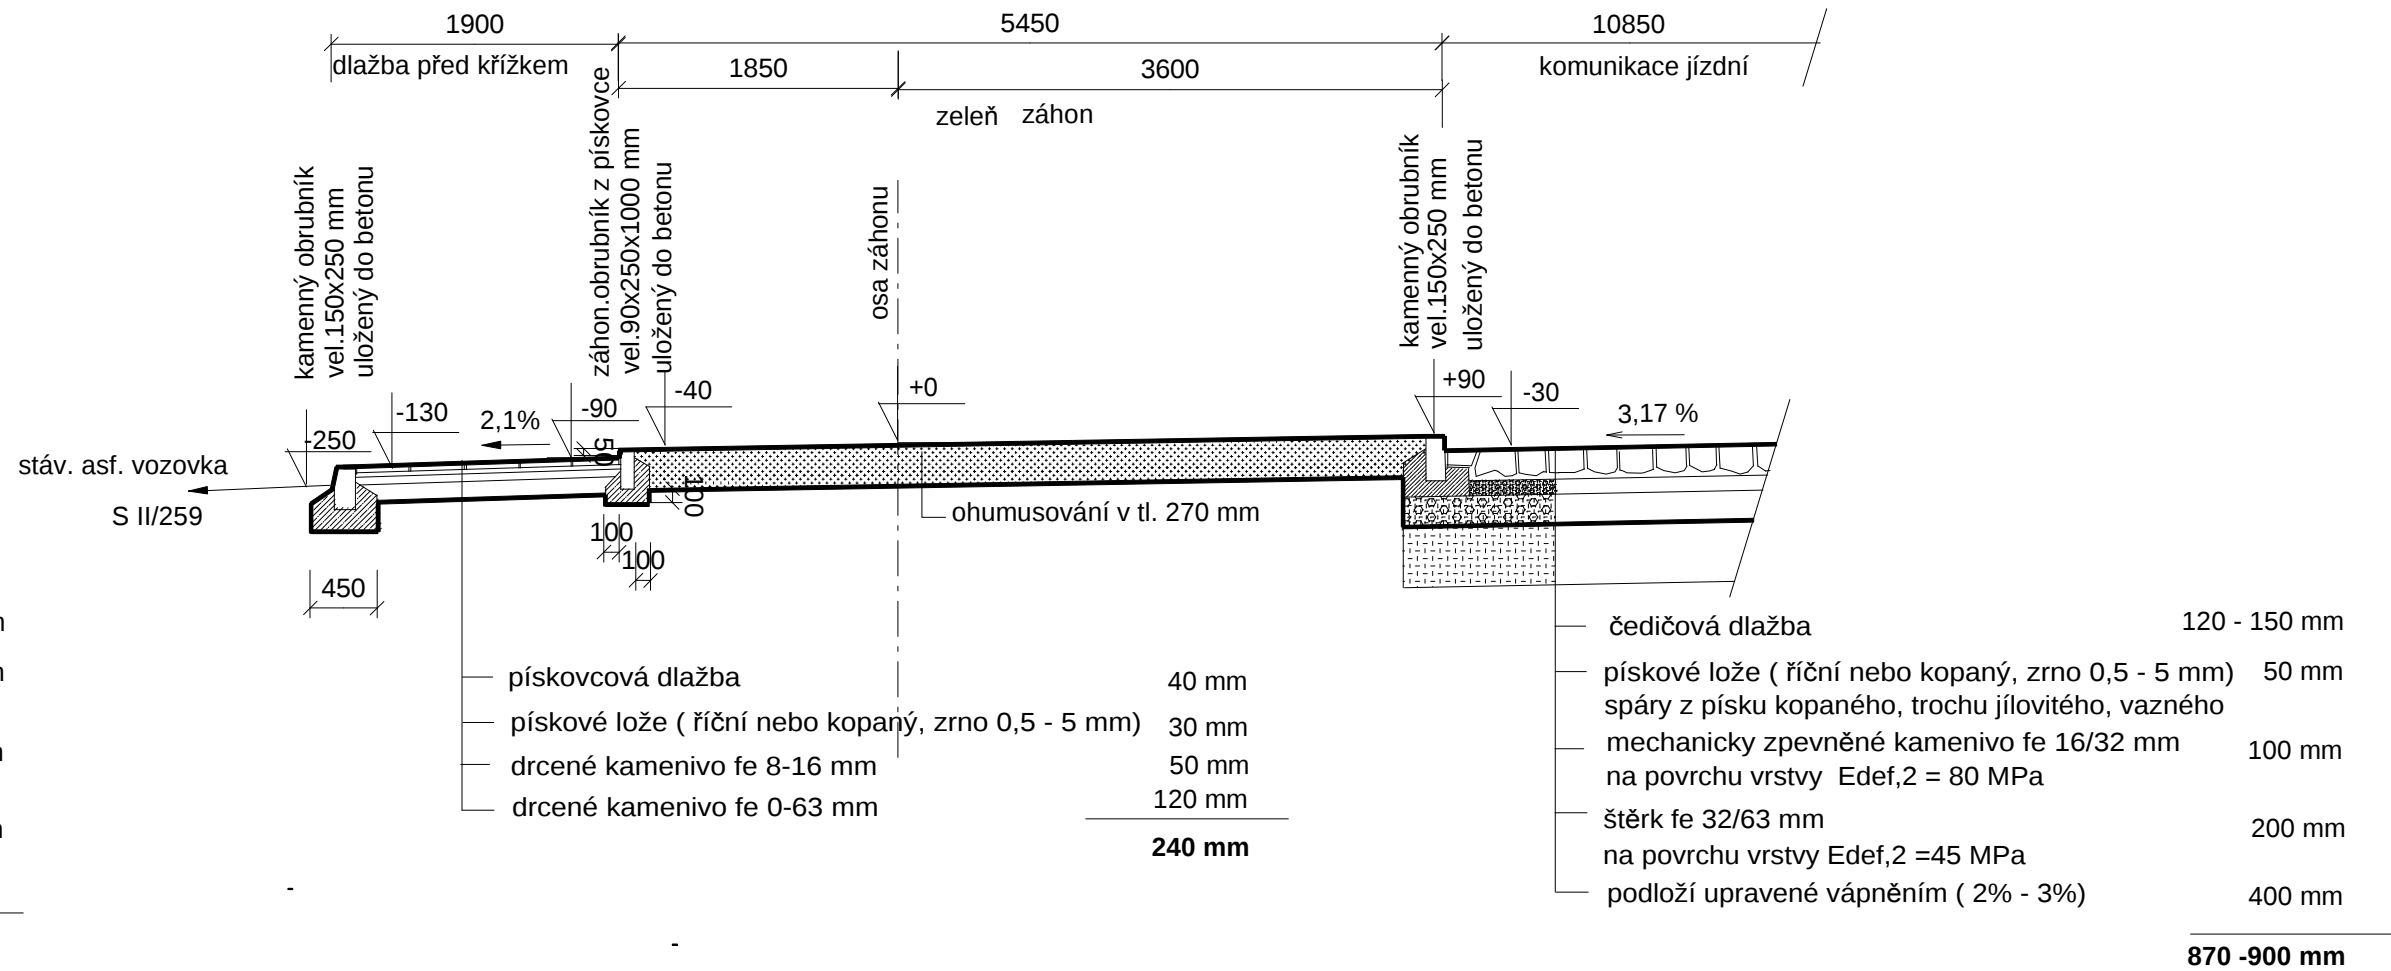

P5 - 16,30 m

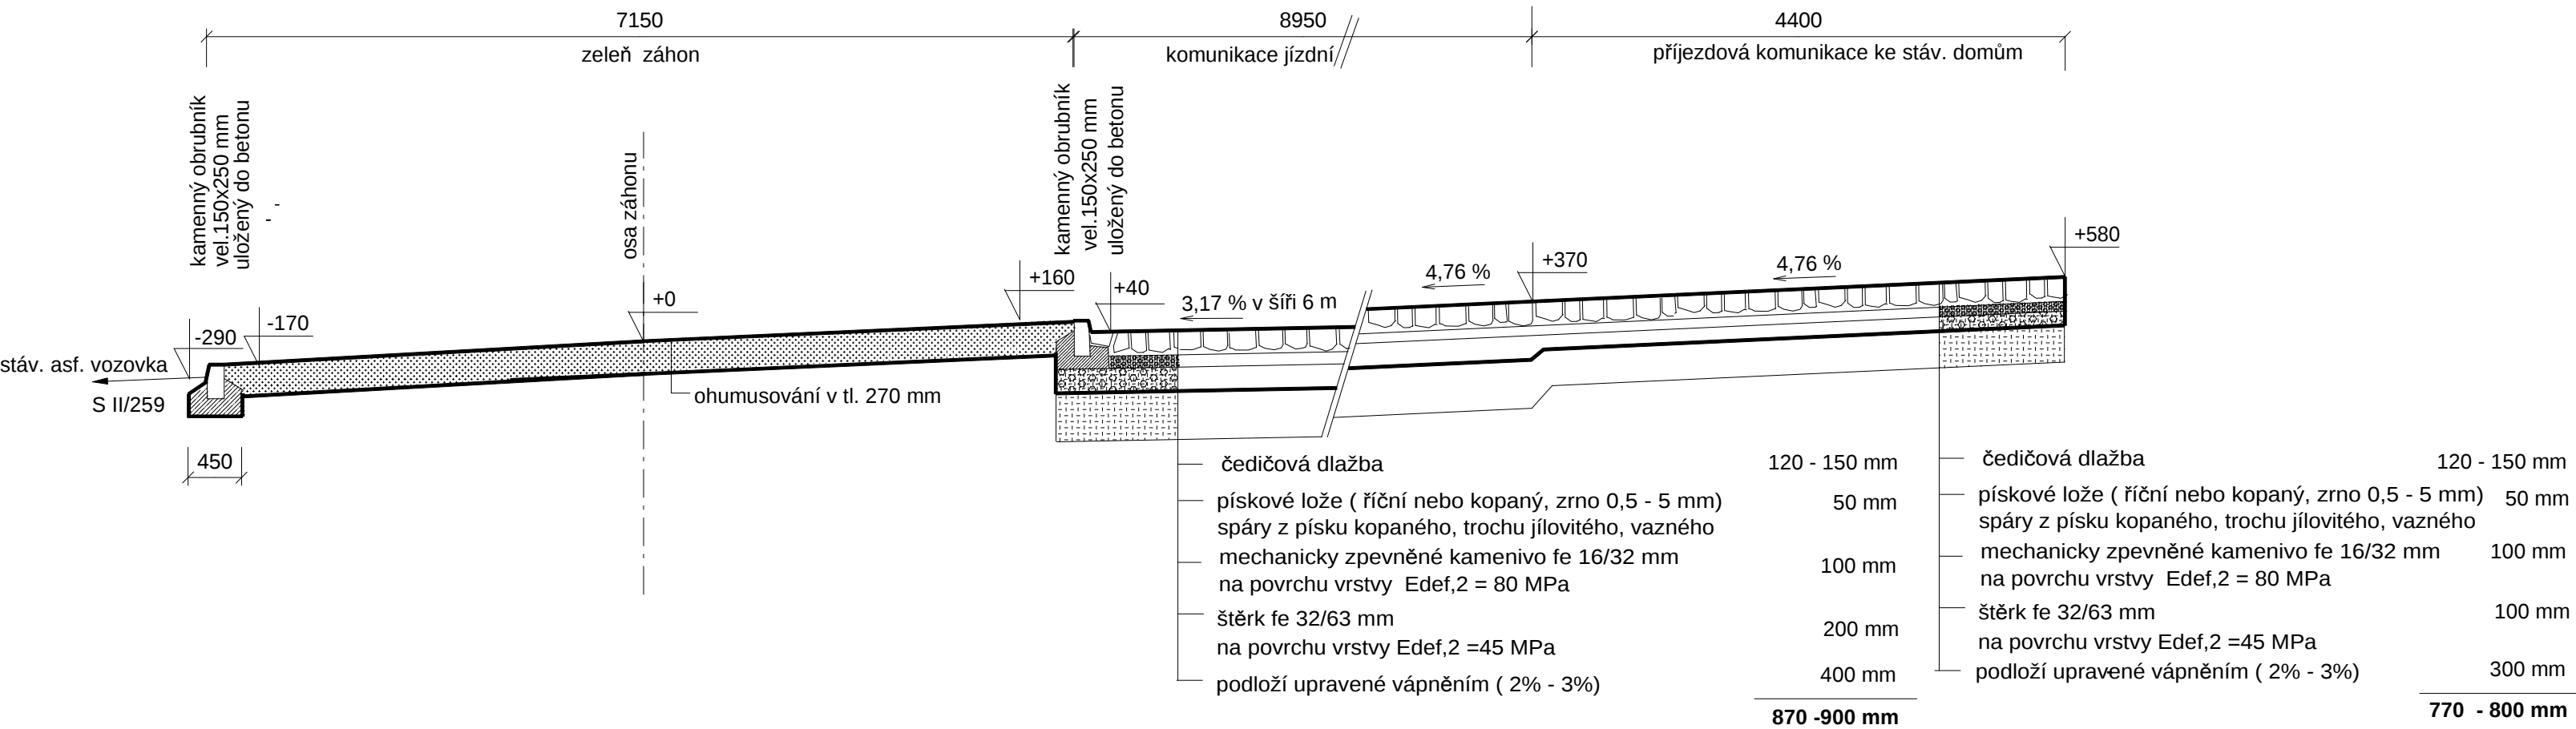

autorský návrh: ing. Jiřina Bukovská	projektant spec.: ing. J. Bukovská, ing. J. Wolf	ing. Bukovská Jiřina Projekce inž. sítě <i>Jaselská 149</i> <i>293 01 ML Boleslav</i> <i>IČO 40013936, tel. 326 329608</i>	
místo: KLUKY	kraj: Středočeský	OBEC KLUKY	
investor:		OBEC KLUKY	
REVITALIZACE NÁVSI - KLUKY		stupeň dokumentace: DSP, DPS	
		datum: 9.2017	formát: 4 x A4
profese: 100 Objektů pozemních komunikací	obsah: Vzorové příčné řezy	měř.: 1:50	č.v.: C 1.2.2.