




Pohled z půdorysu

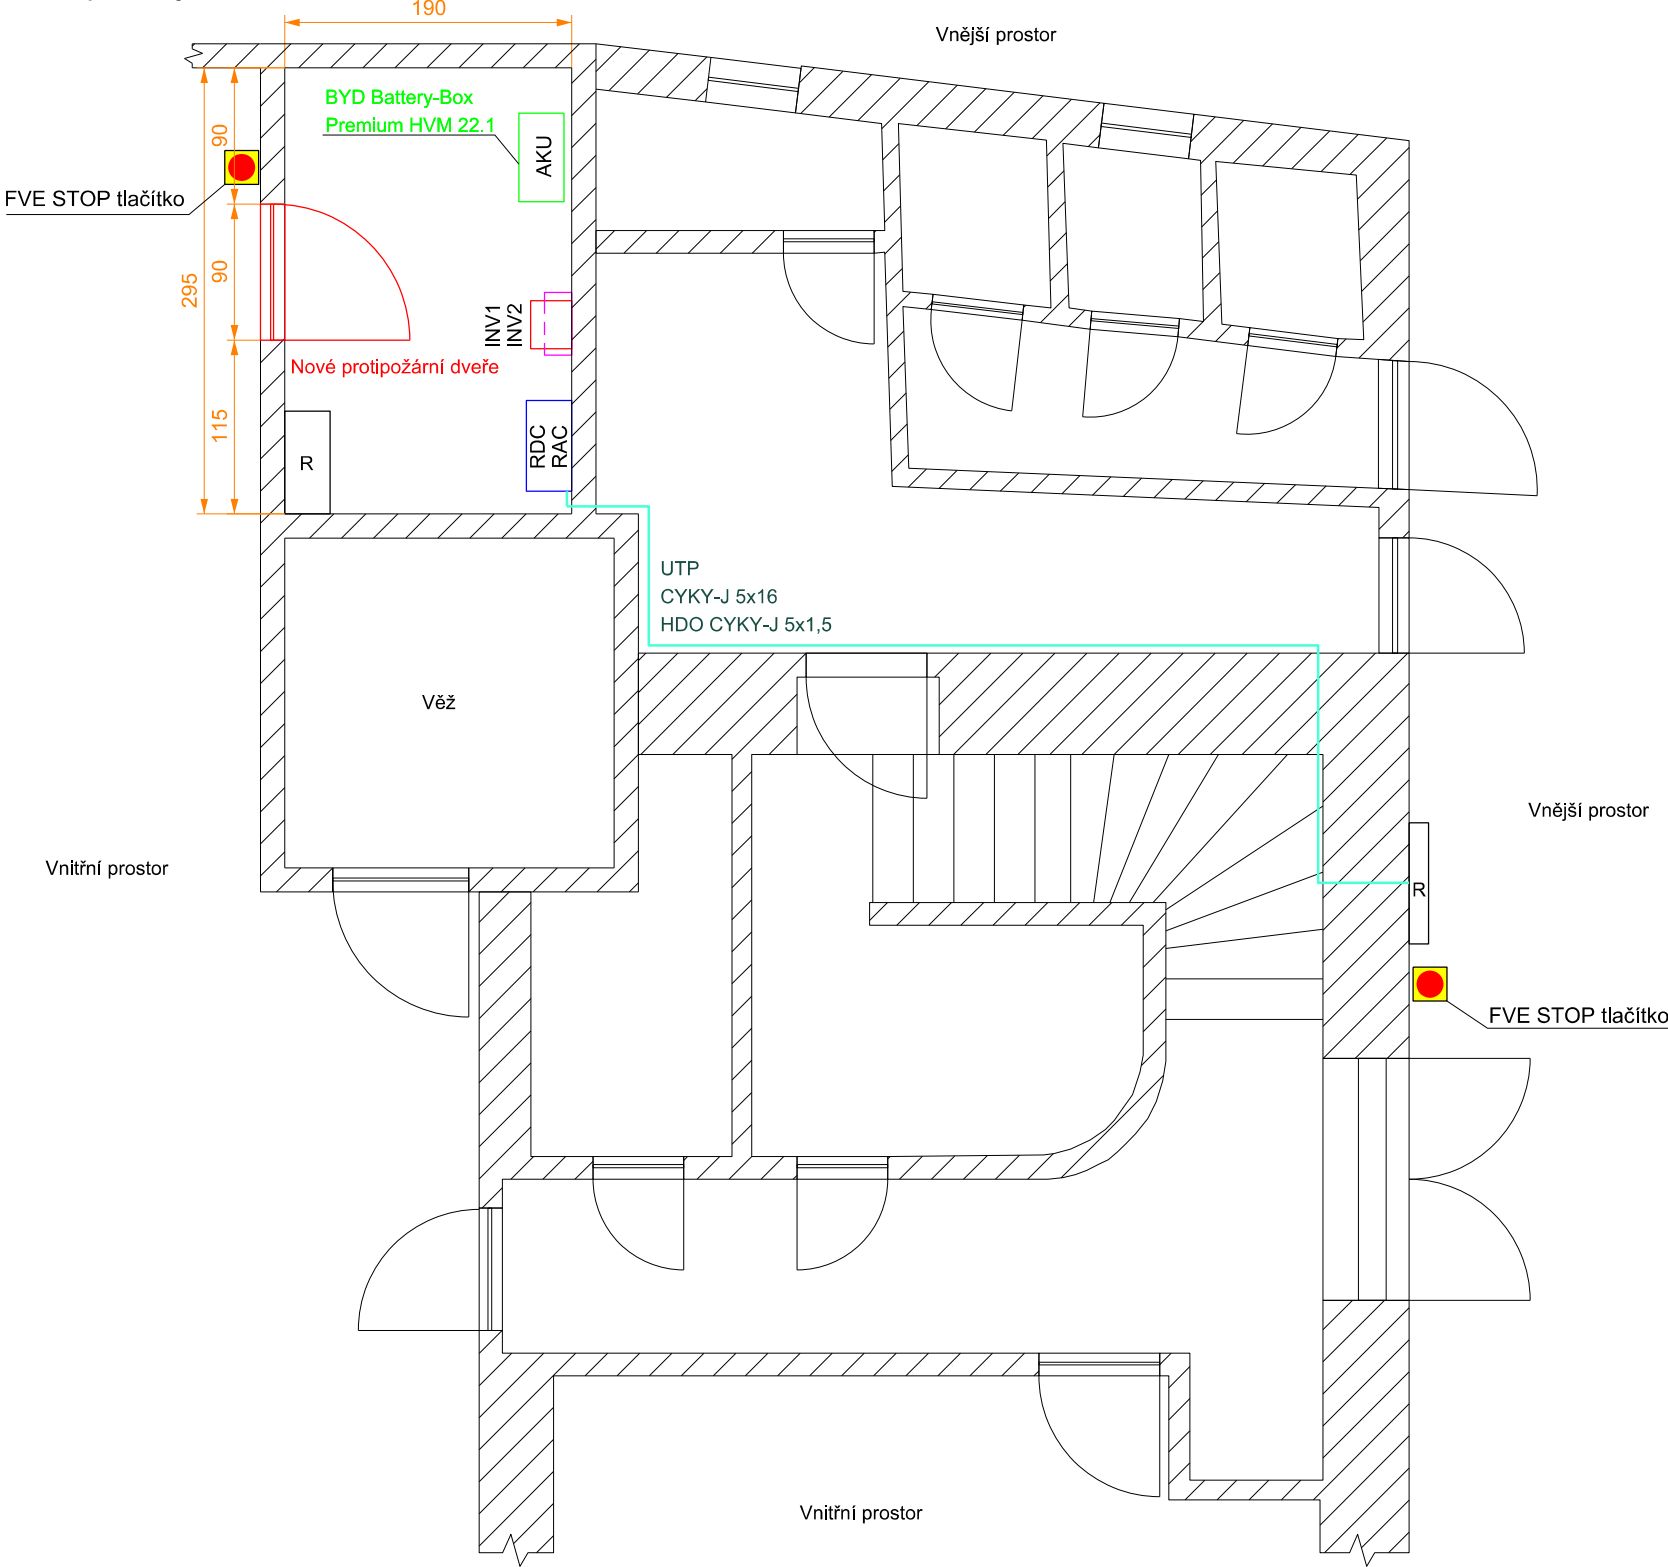

Pohled zepředu

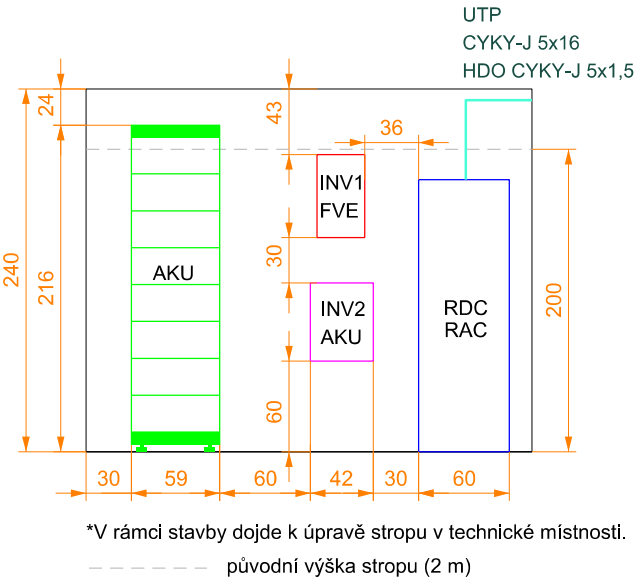

Instalovaný výkon FVE: 26,10 kWp
Počet FV panelů: 58 ks (450Wp)
Měníč FVE: 1 ks, 25 kW
Akumulační měnič: 1ks, 10kW
Celková kapacita akumulace: 8x 2,76 kWh = 22,08 kWh
Využitelná kapacita akumulace: 19,872 kWh

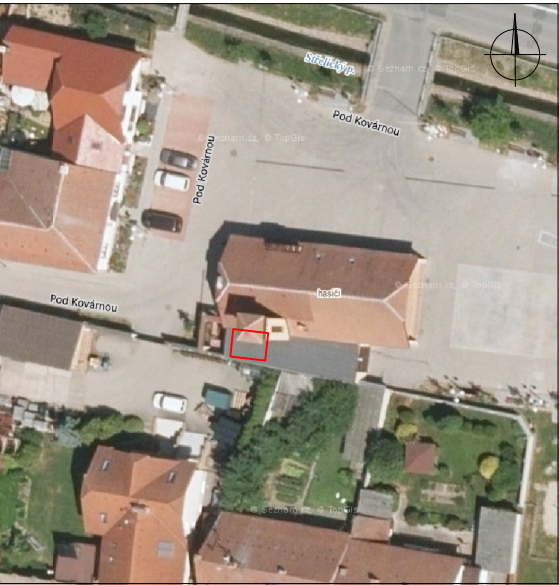

Kreslil:	Projektoval:	Autorizoval:	PDEP s.r.o.	
Huňová N.	Ing. Bernát J.	Ing. Lipovský V.	Plynářská 499/1, 602 00 Brno	
	723 448 185		IČ: 17905541	
Kraj: Jihomoravský		Obec: Střelice		DIČ: CZ17905541
Investor: Obec Střelice, nám. Svobody 111/1, 664 47 Střelice, IČ: 00282618			Datační	7 / 2023
Název projektu:			Zakázka č.	
FVE Hasičská zbrojnice, Střelice			Stupeň PD	DUR+DSP+RDS
			Souř.syst.	
Obsah výkresu:			Formát	A3
			Měřítko	Číslo výkresu
Umístění technologie			1:50	5.