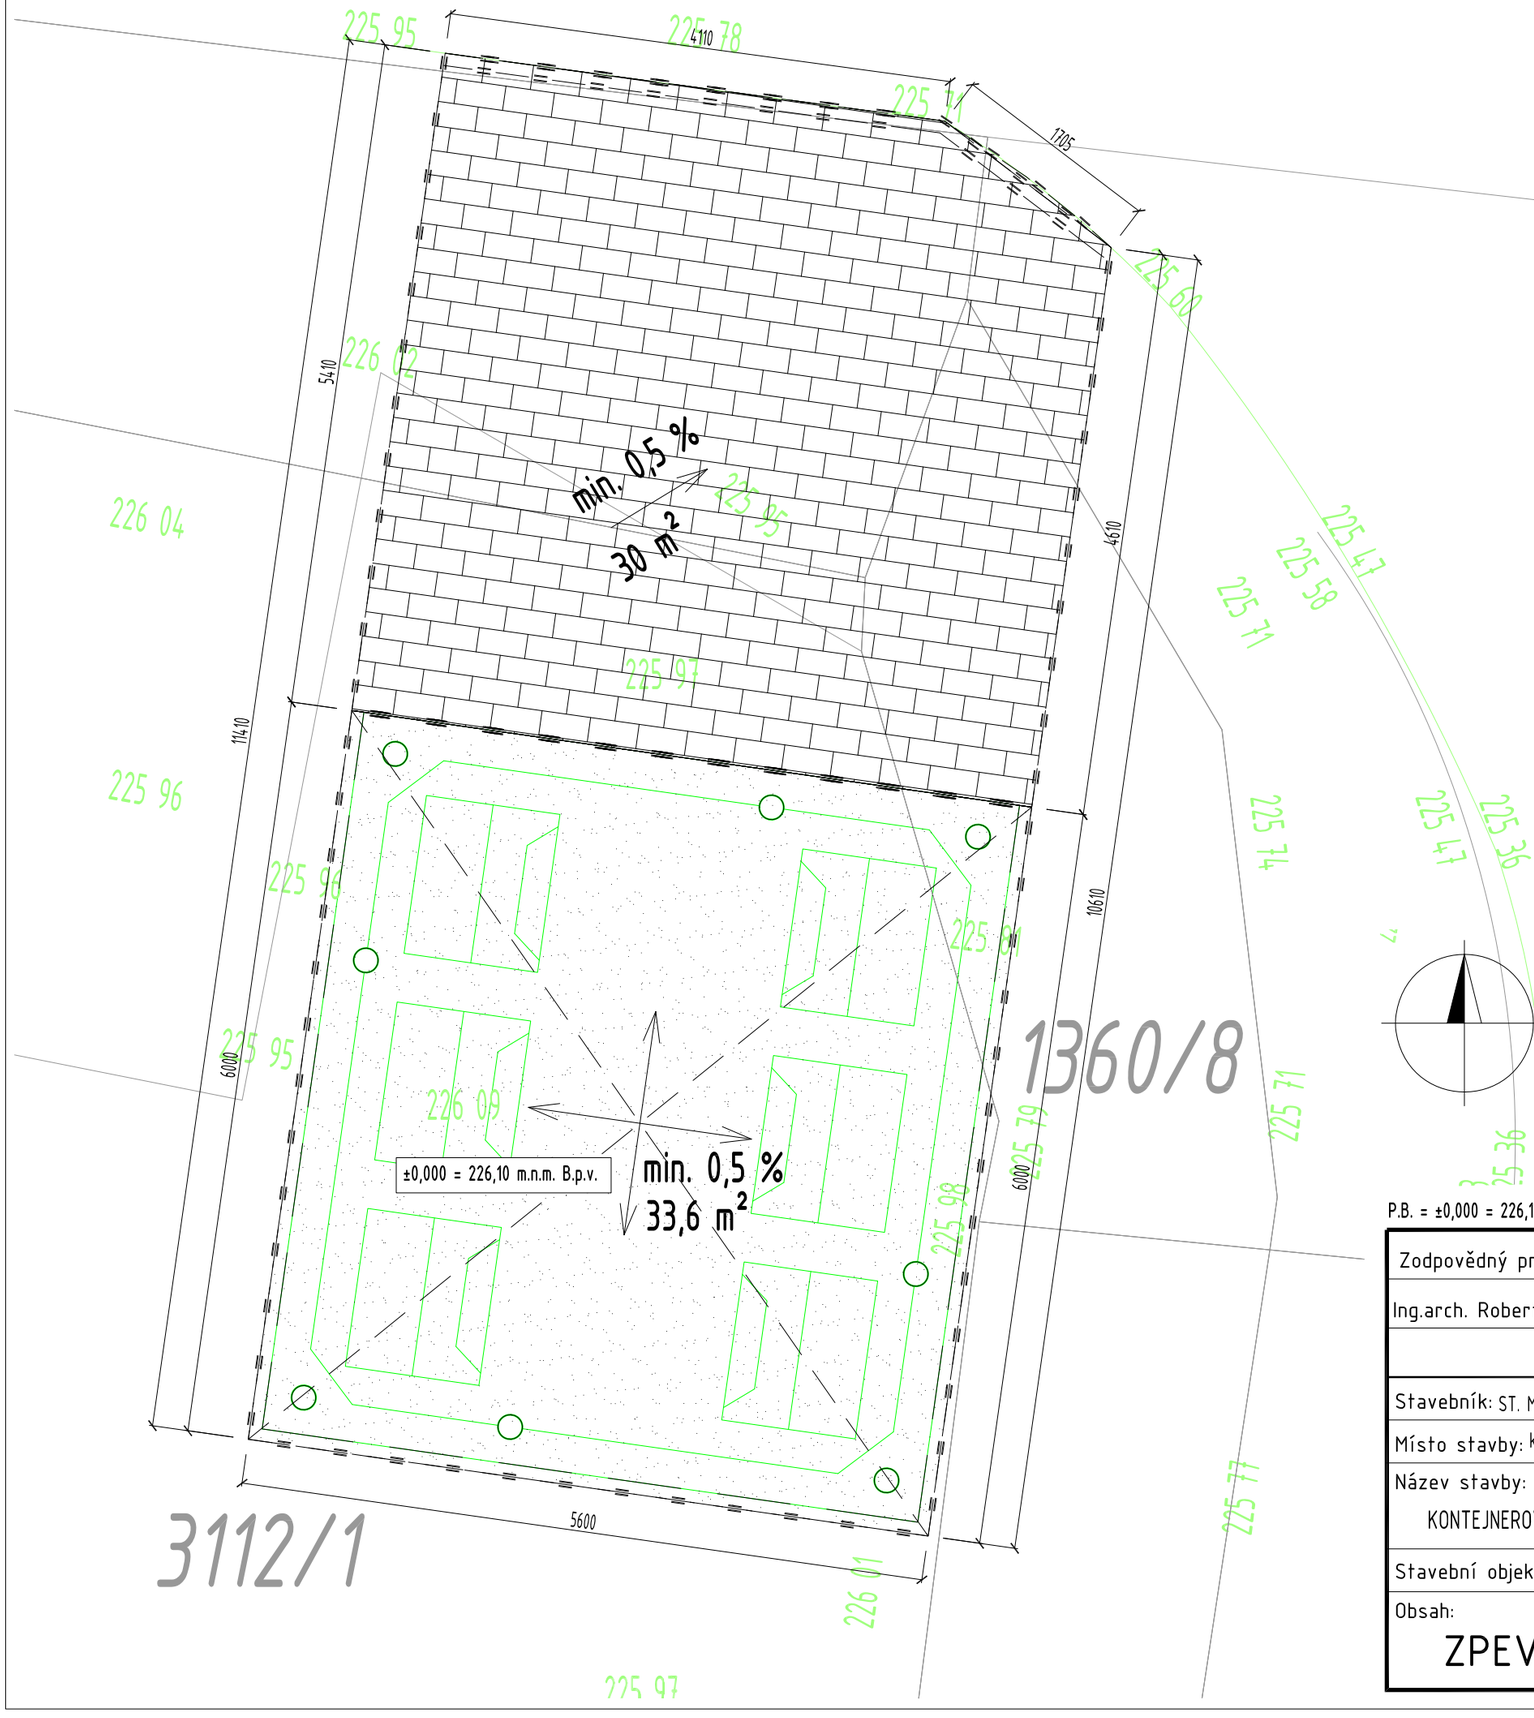

TYPICKÁ SKLADBA ZPEVNĚNÉ PLOCHY :
M 1:20

POCHOZÍ ČÁST ZPEVNĚNÝCH PLOCH "A"

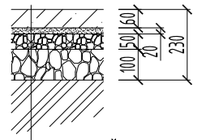

- BET. DLAŽBA 300/300/60
- KŘEM. PÍSKOVÝ ZÁSYP HUTNĚNÝ 20 mm
- ŠTĚRKOVÝ PODSYP HUTNĚNÝ 50 mm fr. 0-4 mm
- ŠTĚRKOVÝ PODSYP HUTNĚNÝ 100 mm fr. 4-16 mm
- ROSTLÝ TERÉN

PŘILEŽITOSTNĚ POJÍZDNÁ ČÁST ZPEVNĚNÝCH PLOCH "B"

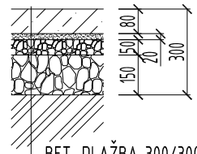

- BET. DLAŽBA 300/300/80
- KŘEM. PÍSKOVÝ ZÁSYP HUTNĚNÝ 20 mm
- ŠTĚRKOVÝ PODSYP HUTNĚNÝ 50 mm fr. 0-4 mm
- ŠTĚRKOVÝ PODSYP HUTNĚNÝ 100 mm fr. 4-16 mm
- ROSTLÝ TERÉN

LEGENDA :

- NOVÉ STAVBY
- KATASTR - HRANICE BUDOV
- KATASTR - HRANICE PARCEL
- ZPEVNĚNÉ PLOCHY "A"
- ZPEVNĚNÉ PLOCHY "B"
- OBRUBNÍK PARKOVÝ
- OBRUBNÍK NÁJEZDOVÝ
- 3112/2 - KATASTR - PARCELNÍ ČÍSLO
- BVAK - KANALIZACE
- BVAK - VODA
- GASNET - PLYN
- EON - VN
- TSB - VEŘEJNÉ OSVĚTLENÍ
- CETIN - KOMUNIKACE
- CHRÁNIČKA
- HH: -0,150 - HORNÍ HRANA ZPEVNĚNÉ PLOCHY
- 226 04 - KÓTA ABS. VÝŠKY TERÉNU V m.n.m B.p.v.

POZNÁMKA :

- SKRÝVKA ORNICE MIN. 150 mm
- OKOLI STAVBY UVÉST DO PŮVODNÍHO STAVU

P.B. = ±0,000 = 226,10 m.n.m. B.p.v.

Zodpovědný projektant	Hlavní inženýr projektu	Vypracoval
Ing.arch. Robert Ševčík	Michal Nagy	Michal Nagy

PAM ARCH
kancelář : Ječná 29a, 621 00 Brno
info@pamarch.cz, htttp:// www.pamarch.cz

Stavebník: ST. MĚSTO BRNO, m.č. BRNO-JUNDROV, Veslařská 97/56, 63700 Brno	Formát	A3
Místo stavby: k.ú. JUNDROV, p.č. 3112/1; 3112/2; 1360/8	Datum	03/2022
Název stavby: KONTEJNEROVÉ STÁNÍ NÁLEPKOVA, p.č. 3112/1; 3112/2, 1360/8	Účel dokumentace	DPS
Stavební objekt: SO01		
Obsah: ZPEVNĚNÉ PLOCHY	měřítko: 1:50	č. výkresu: D.1.1.2