


KATASTRÁLNÍ SITUACE - 1 : 1 000

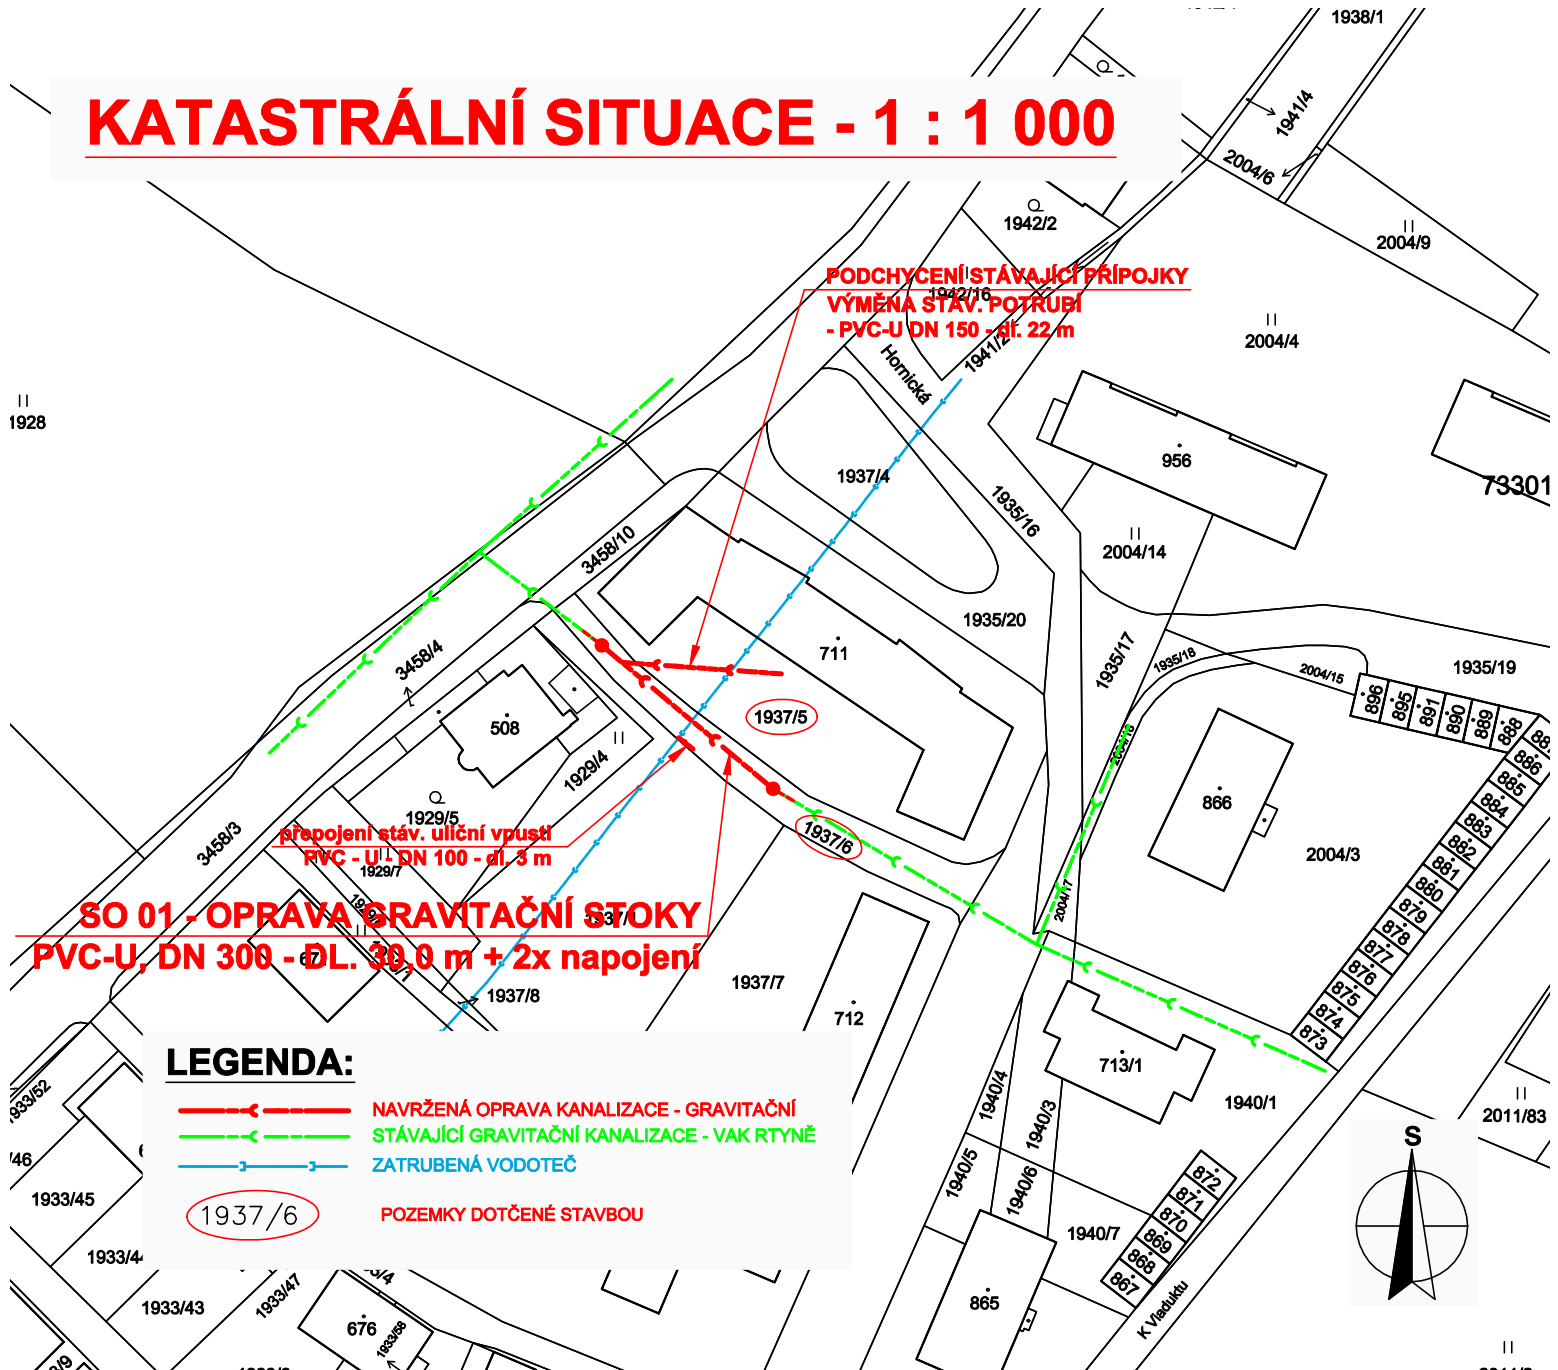

 Vodohospodářsko-inženýrské služby spol. s r. o., Na Střezině 1079, 500 03 Hradec Králové tel.: 495 076 011, fax: 495 541 342, e-mail: vis@vishk.cz			
JEDNOSTUPŇOVÁ PROJEKTOVÁ DOKUMENTACE			
HLAVNÍ ING. PRO ING. KNÍŽÁK R.	ZODP. PROJEKT ING. KNÍŽÁK R.	PROJEKTANT ING. KNÍŽÁK R.	KONTROLOVAL ING. KNÍŽÁK R.
INVESTOR	OBJEDNATEL	FORMÁT A4	
MĚSTO RTYNĚ V PODKRKONOŠÍ	MĚSTO RTYNĚ V PODKRKONOŠÍ	DATUM 05/2023	
KRAJ	OBEC	STUPEŇ JPD	
KRÁLOVEHRADECKÝ	RTYNĚ V PODKRKONOŠÍ	Č. ZAK. 02823 - 330	
AKCE	MĚŘITKO		ARCH. Č 02823
Rtyně v Podkrkonoší - oprava kanalizace u č.p.643	1 : 1 000		ČÍSLO PŘÍLOHY
C. Situační výkresy			
PŘÍLOHA	KATASTRÁLNÍ SITUACE M 1 : 1000		C.2
TENTO VÝKRES A JEHO PŘÍLOHY JSOU NAŠÍM DUŠEVNÍM VLASTNICTVÍM, NESMÍ BÝT BEZ NAŠEHO PŘEDCHOZÍHO PÍSEMNÉHO SOUHLASU KOPÍROVÁNY, ROZMNOŽOVÁNY ANI ZPŘÍSTUPNĚNY JINÝM OSOBÁM NEBO FIRMÁM			

