



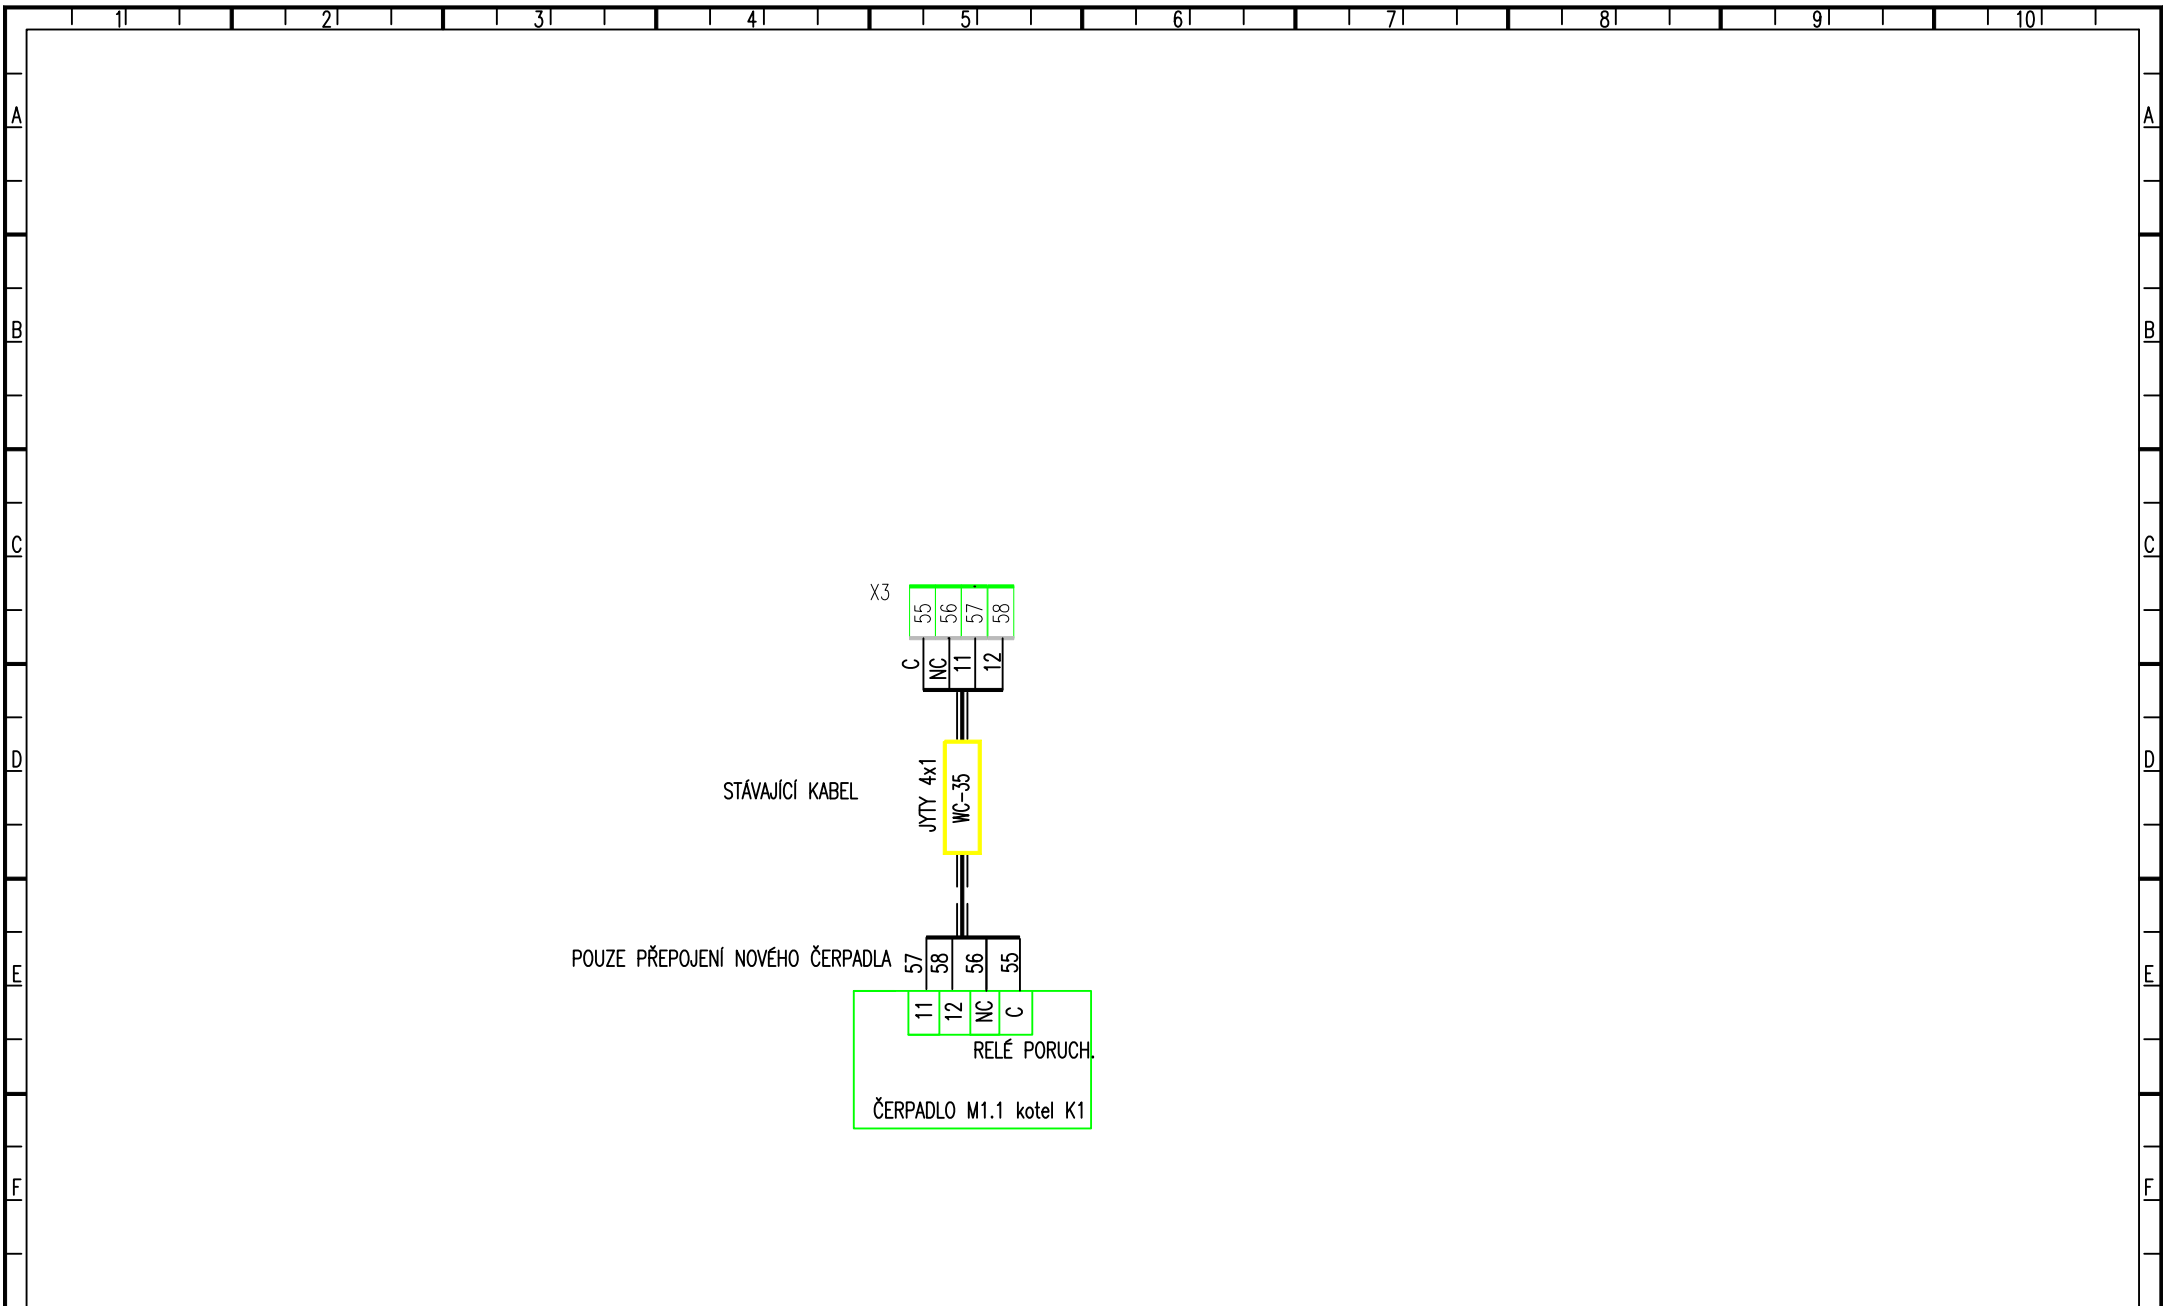

	Akce:	Výměna plynového kotle K1	Název:	ÚPRAVA ZAPOJENÍ PŘEPOJENÍ ČERPADLA KOTLE	Datum:	Změna:	Soubor:
	Odběratel:				9.7.2024		SCHEMA
		MĚSTO PLANÁ			Projektant:	Rozvaděč:	Strana:
					Spěvák	RMK	2

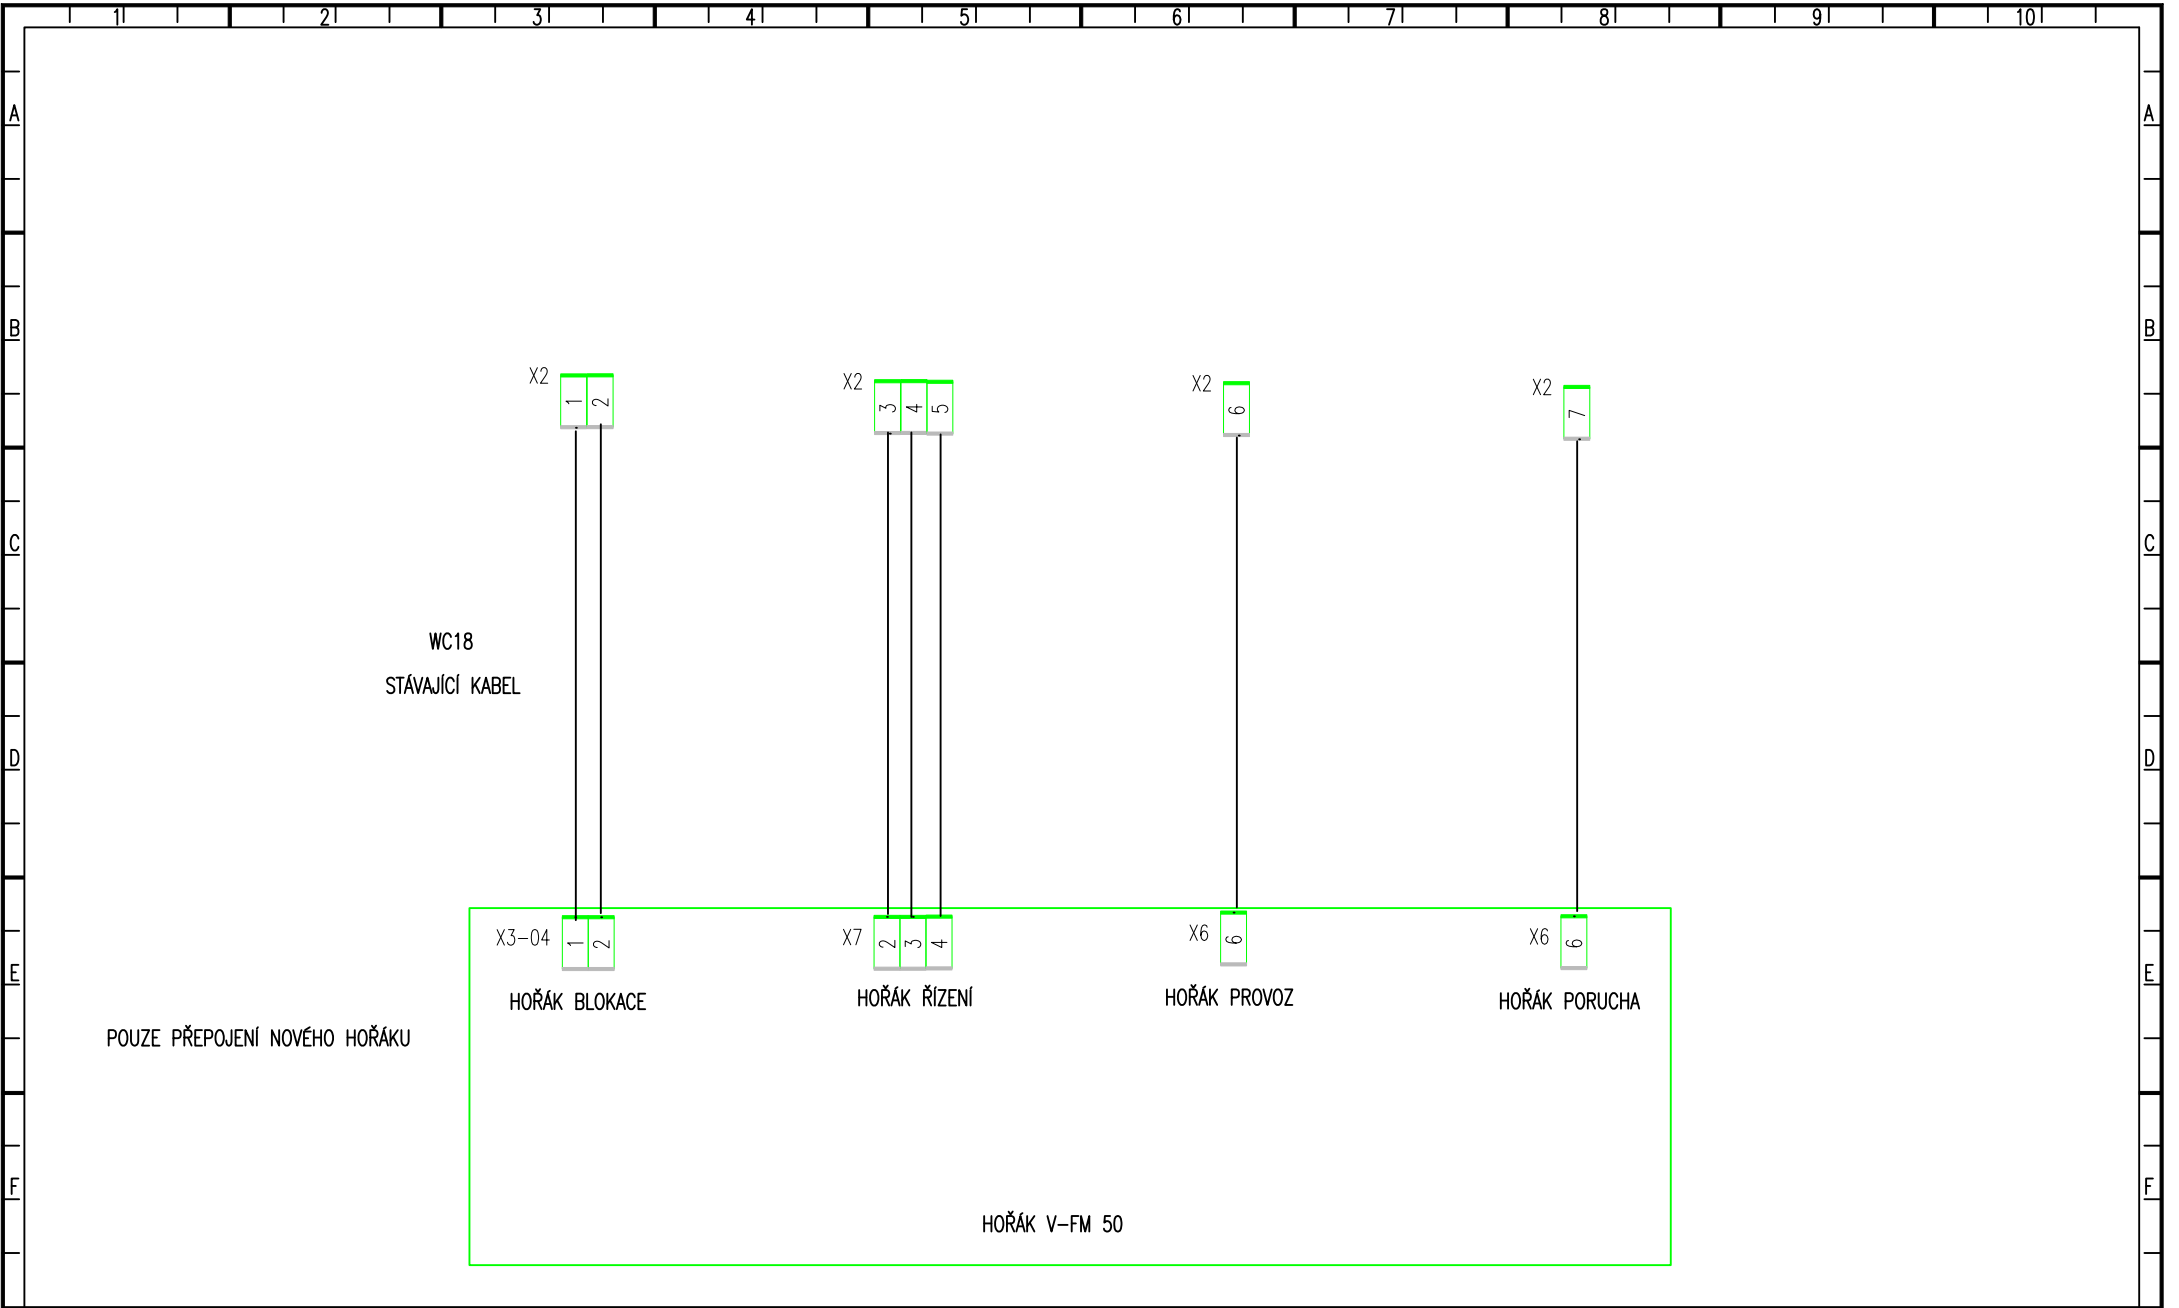

	Akce:	Výměna plynového kotle K1	Název:	ÚPRAVA ZAPOJENÍ PŘEPOJENÍ HOŘÁKU KOTLE			Datum:	9.7.2024	Změna:		Soubor:	SCHEMA
	Odběratel:	MĚSTO PLANÁ					Projektant:	Spěváček	Rozvaděč:	RMK	Strana:	3