



Detail dostředný sklon komunikace

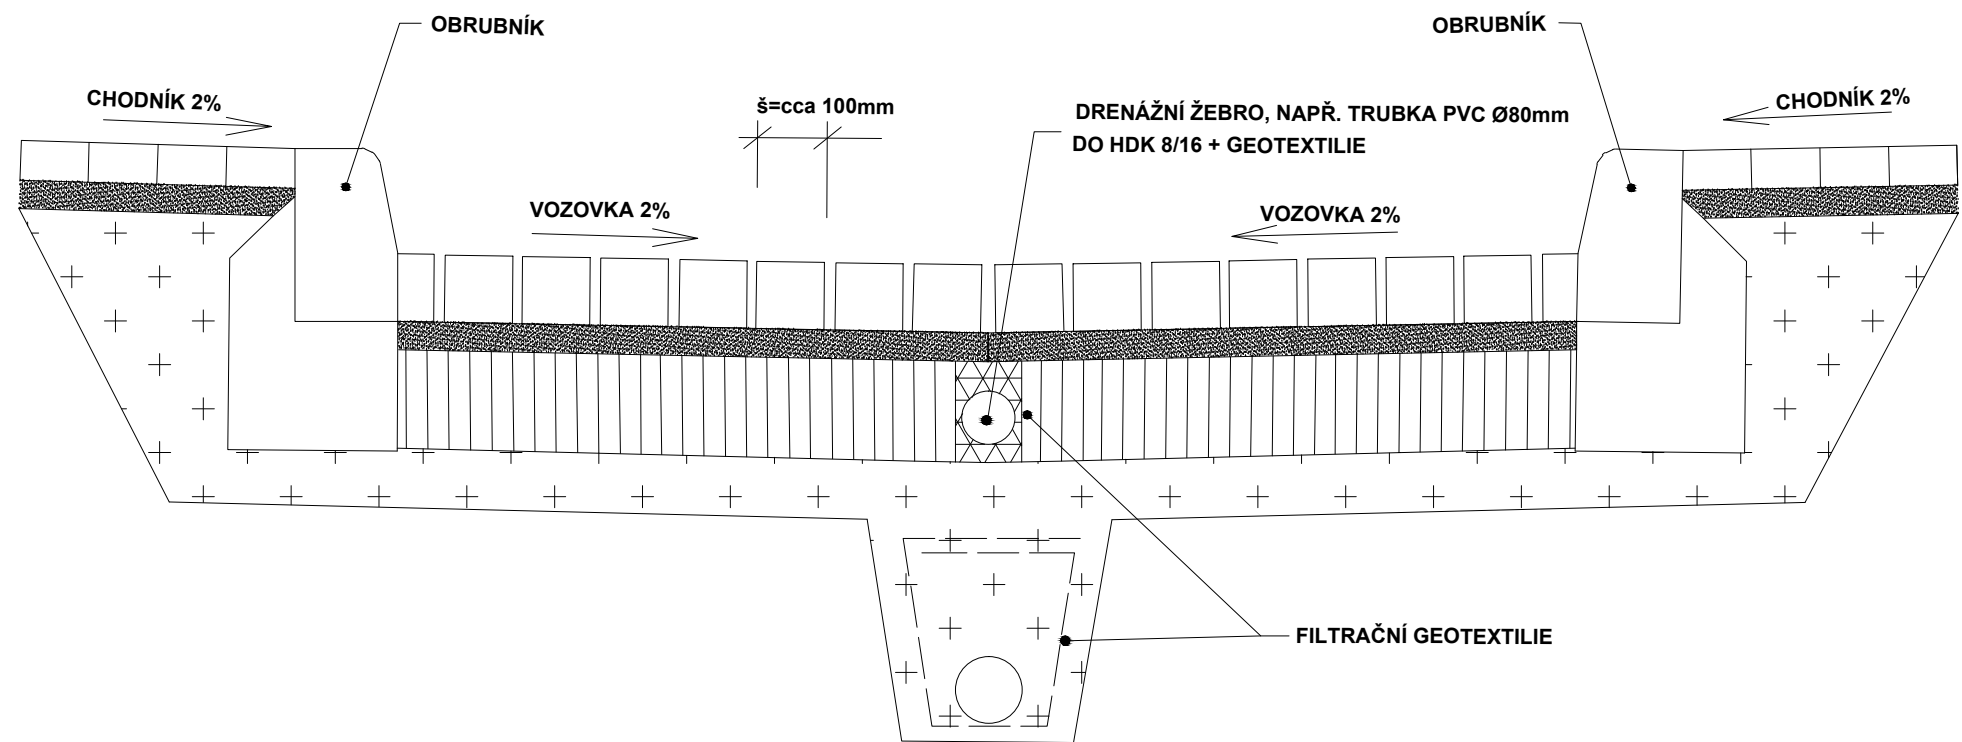

Detail jednostranný sklon komunikace

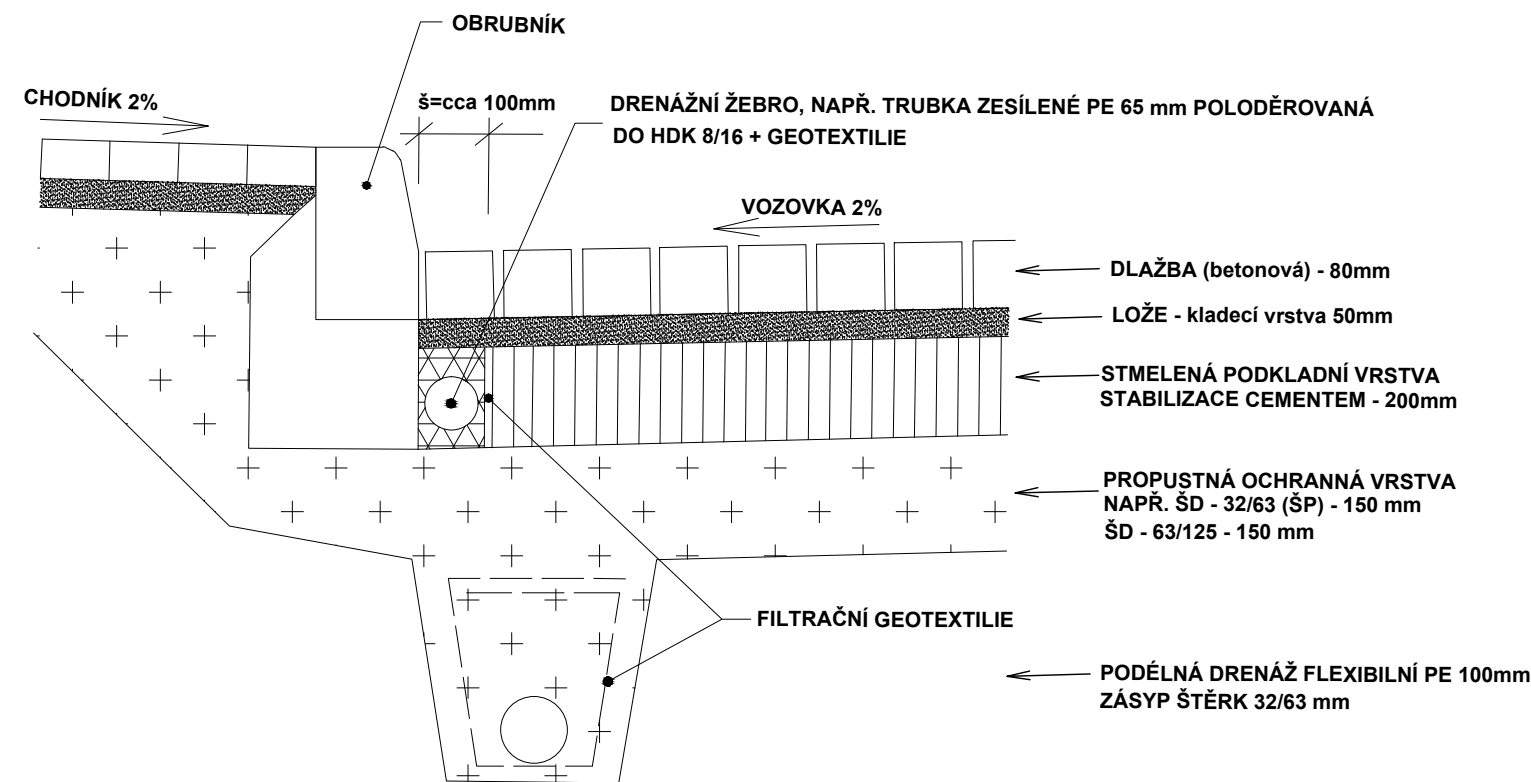

Pozn. větší část rekonstrukce bude probíhat bez zásahu do chodníků

ING. JIŘÍ JODL - ISP - inženýring, stavby, projekce Ořech 225, 252 25 - p. Jinočany				
Vypracoval Ing. Jiří Jodl		Kreslil Pavel Jodl		Zodpovědný projektant Ing. Petr Starý
Obecní úřad Rudná		Kraj Středočeský		Datum 05/2015
Investor Město Rudná, IČ 00233773, Masarykova 94/53, 25219 Rudná			Stupeň OHLÁŠENÍ	
Zakázka Na Výsluní - rekonstrukce komunikace			Číslo zakázky	
			Počet formátů	
			Měřítko	
Obsah Vzorové řezy			Číslo přílohy S001-3	Číslo kopie