



# ŠKOLNÍ HRŠTĚ U ZŠ RUDNÁ

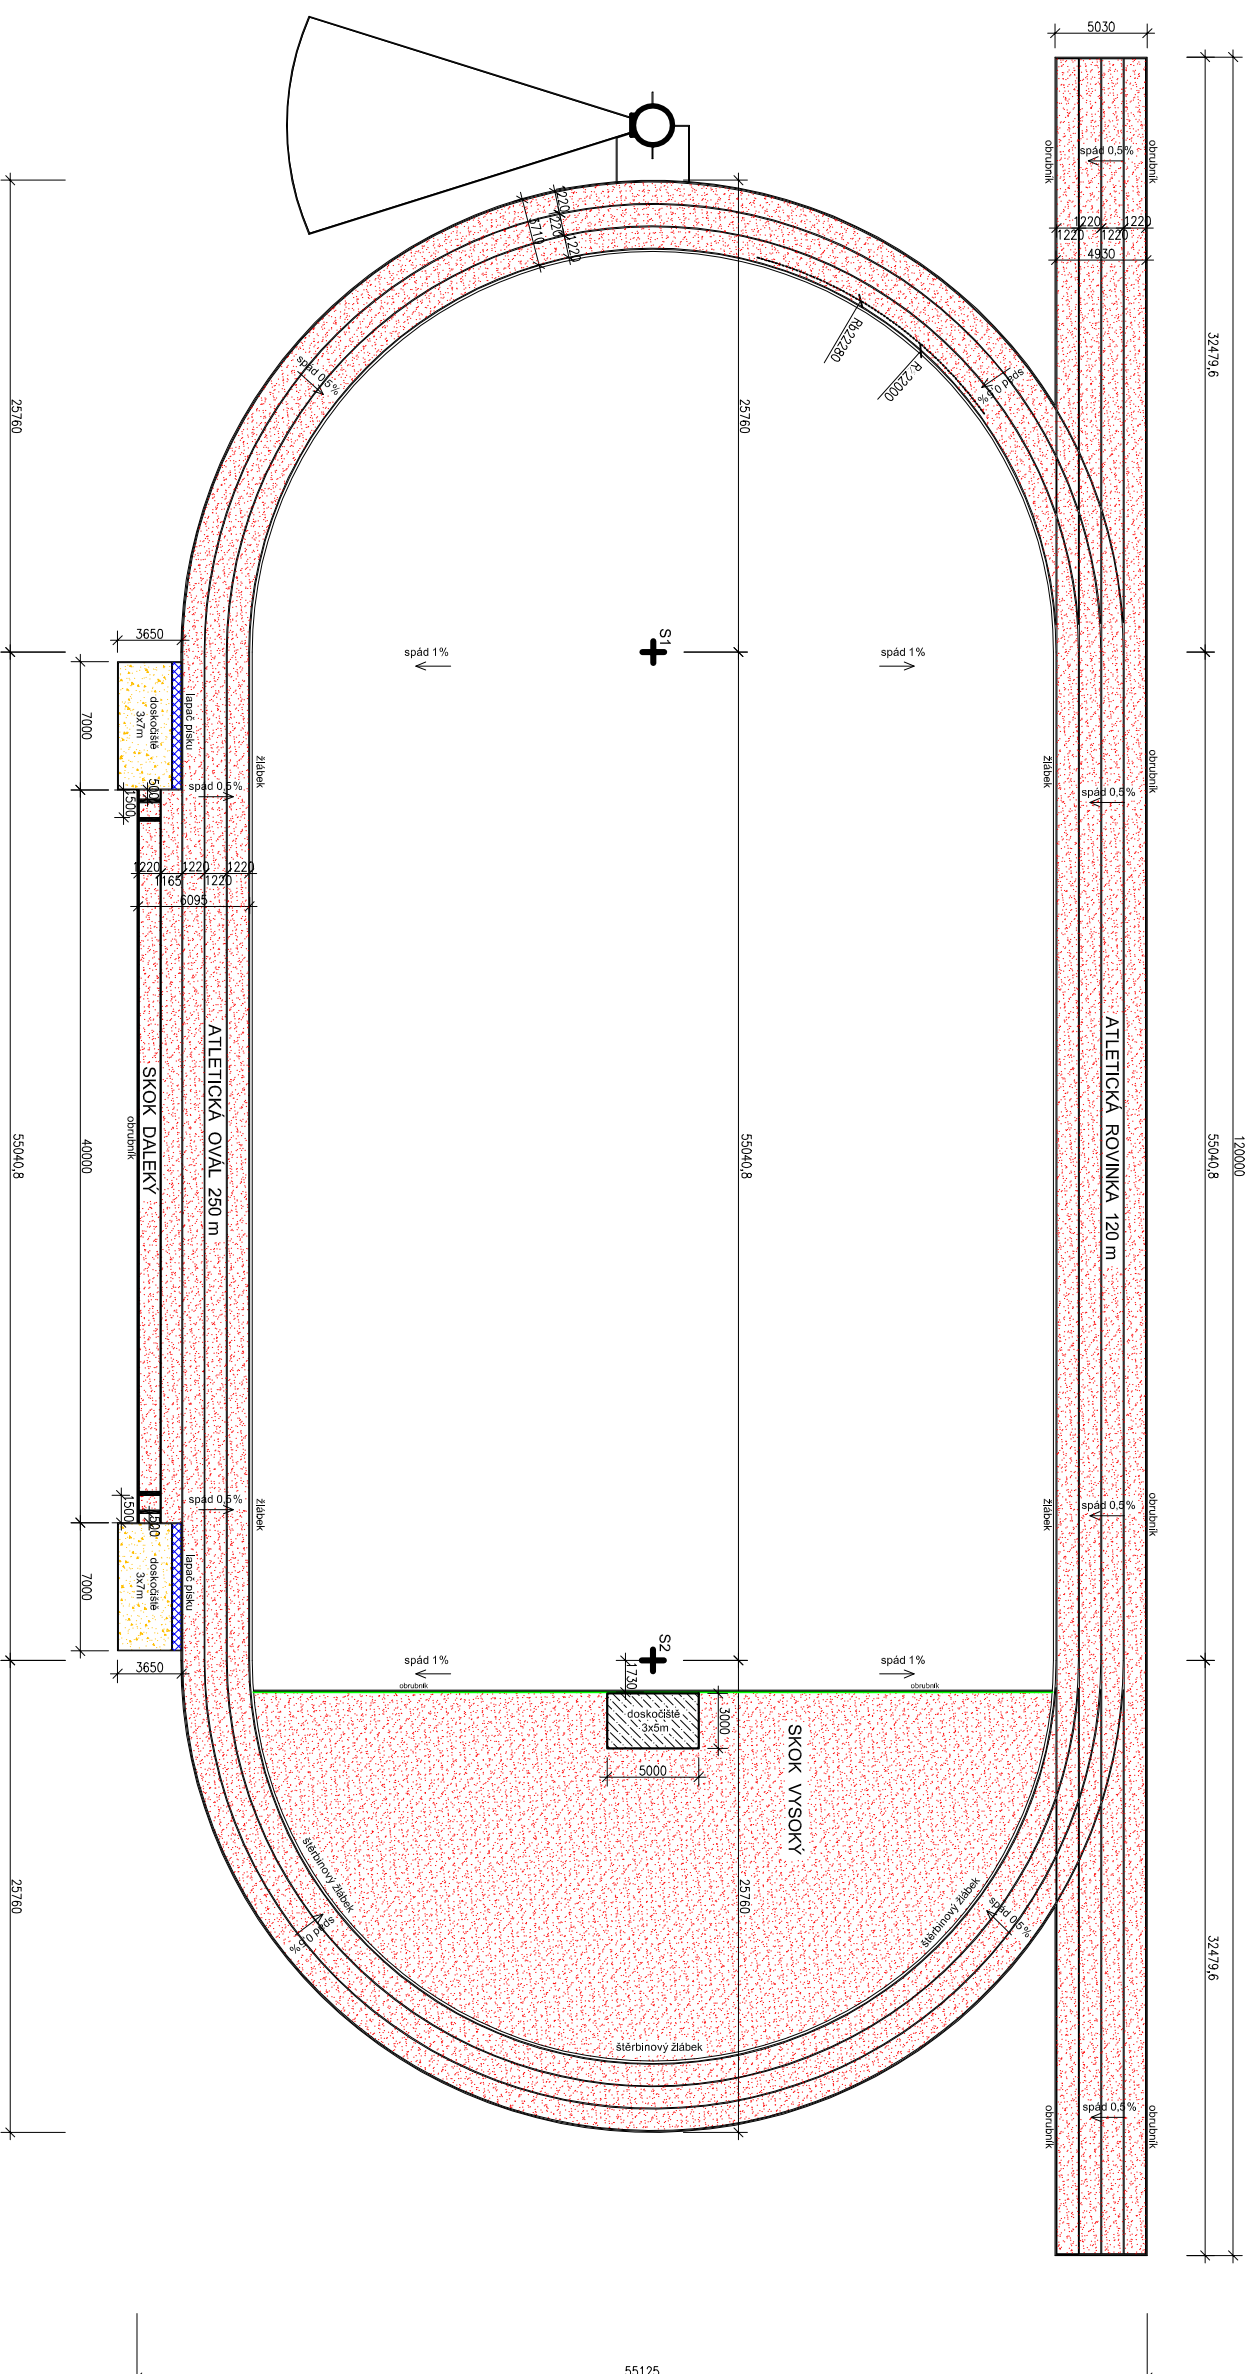

## LEGENDA :

- UMĚLÝ POVRCH tl.13mm ( např. Spurtan BS )
- PÍSKOVÉ DOSKOČIŠTĚ
- LAPAČ PÍSKU
- DOSKOČIŠTĚ SKOK VYSOKÝ

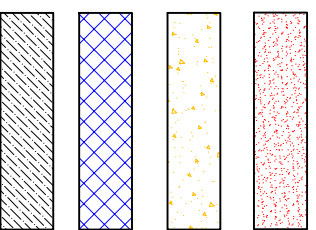

<b>Vedoucí projektu</b>	Tomáš Linhart	<b>Linhart, spol. s r.o.</b> Lhotecká 820 250 02 : Stará Boleslav	
<b>Vypracoval</b>	Ing. Tereza Čerková		
<b>Objednatel</b>	ZŠ Rudná, okr. Praha – Západ		
<b>Investor</b>	Město Rudná, Masarykova 94, 252 19 Rudná		
<b>Místo stavby</b>	areál ZŠ Rudná		
<b>Akce</b>	<b>ŠKOLNÍ HRŠTĚ U ZŠ RUDNÁ</b>		
<b>Část</b>	<b>PŮDORYS OVAL, SKOK DALEKÝ, VYSOKÝ</b>	<b>Číslo výresu</b>	9
<b>Zakázka</b>	169-07	<b>Datum</b>	03/01/2008
<b>Měřítko</b>	1 : 300	<b>Jednotky</b>	MM