

VO - město
Rtyně

Předmět: Oprava kanalizace u č.p. 643

Od: Robert Pižl <majetek@mestortyne.cz>

Datum: 05.04.2023 14:40

Komu: david.pekac@vishk.cz

Dobrý den pane Pekáč,
zaslal jste městu Rtyně v Podkrkonoší žádost o vyjádření k technické infrastruktuře.
Zde zasílám zakres sítě v katastrální mapě.

Chtěl bych pouze podotknout, že stavebník nebude VAK Rtyně v Podkrkonoší v P. Tak jak máte uvedeno
v průvodním dopise, ale Město Rtyně v Podkrkonoší v Podkrkonoší, dle zaslané objednávky na vypracování
projektu.

Píšu pouze z důvodu, aby v PD toto nebylo chybně uvedeno.

S pozdravem.

Robert Pižl
odbor správy majetku města
Město Rtyně v Podkrkonoší
Hronovská 431
542 33 Rtyně v Podkrkonoší
tel: 601 590 475
www.rtyne.cz





naše značka
5002796795
vyřizuje
Miloš Vávra
datum
31.03.2023

VIS - Vodohospodářsko-inženýrské služby, spol. s
r.o.
Na Střezině 1079/10
50003 Hradec Králové

Věc:
Rtyně v Podkrkonoší - oprava kanalizace u č.p.643

K.ú. - p.č.: Rtyně v Podkrkonoší-1937/6

Stavebník: VAK Rtyně v Podkrkonoší, Za Lékárnou 617, 54233 Rtyně v Podkrkonoší

Účel stanoviska: Povolení stavby - stavební režim (ÚR+SP)

GasNet, s.r.o., jako provozovatel distribuční soustavy (PDS) a technické infrastruktury, zastoupený GasNet Služby, s.r.o., vydává toto stanovisko:

V zájmovém území vyznačeném v příloze tohoto stanoviska, nejsou umístěna žádná provozovaná plynárenská zařízení a plynovodní přípojky ve vlastnictví nebo správě GasNet, s.r.o.. Mohou se zde nacházet plynárenská zařízení jiných vlastníků či správců, případně i dlouhodobě nefunkční/neprovozovaná plynárenská zařízení bez dostupných informací o jejich poloze a vlastnictví.

V rozsahu území vyznačeného v příloze souhlasíme s povolením stavby dle zákona 183/2006 Sb. ve znění pozdějších předpisů např. s vydáním územního rozhodnutí, zjednodušeným územním řízením, vydáním územního souhlasu, uzavřením veřejnoprávní smlouvy, ohlášením, stavebním povolením, veřejnoprávní smlouvou o provedení stavby nebo oznámením stavebního záměru s certifikátem autorizovaného inspektora.

V případě uzavření veřejnoprávní smlouvy nebude GasNet, s.r.o. ani GasNet Služby, s.r.o., jako zmocněnec GasNet, s.r.o., účastníkem územního ani stavebního řízení a nebudou uvedeni ve třetích osobách veřejnoprávní smlouvy.

Platí pouze pro území vyznačené v příloze tohoto stanoviska a to 24 měsíců ode dne jeho vydání.

Stanovisko bylo vygenerováno na základě vaší žádosti automaticky.

V případě dotčení pozemku v majetku společnosti GasNet, s.r.o. je třeba dále projednat smluvní vztah k tomuto pozemku. Kontakt na projednání naleznete na adrese www.gasnet.cz/cs/kontaktni-system/, činnost "Smluvní vztahy - pozemky a budovy plynárenských zařízení", případně na Zákaznické lince GasNet 555 90 10 10.

GasNet Služby, s.r.o.
Plynárenská 499/1 - Zábřovice · 602 00 Brno · T 555 90 10 10 · www.gasnet.cz
IČ: 27935311 · DIČ: CZ27935311
Zápis do obchodního rejstříku: Krajský soud v Brně, sp. zn. C 57165, dne 26. 7. 2007
Certificate of incorporation: Regional Court in Brno, ref. number C 57165, on 26th July 2007

Zákaznická linka GasNet 555 90 10 10, info@gasnet.cz, www.gasnet.cz



Za správnost a úplnost dokumentace předložené s žádostí včetně jejího souladu s platnými předpisy plně zodpovídá její zpracovatel. Stanovisko nenahrazuje případná další stanoviska k jiným částem stavby.


















V případě další korespondence nebo jednání (např. změna stavby) uvádějte naši značku - 5002796795 a datum tohoto stanoviska. Kontakty jsou k dispozici na <https://www.gasnet.cz/cs/kontaktni-system/>.

A handwritten signature in blue ink, appearing to read 'Vávra'.

GasNet, s.r.o.
zastoupená společností GasNet Služby, s.r.o., IČ 27935311
Miloš Vávra
Technik externích požadavků-Čechy
Oddělení zpracování ext. požadavků-Čechy
MILOS.VAVRA@GASNET.CZ


Přílohy: Orientační zakres plynárenského zařízení, Detailní zakres plynárenského zařízení, Ověřená příloha žadatele

Legenda:

	linie plynovodu
	NTL
	STL
	VTL
	WTL
	nefunkční
	plánovaná stavba před realizací
	ve výstavbě, neuvedeno do provozu
	regulační stanice
	ochranné zařízení
	kabel
	elektrořepojka
	kabel protikrovní ochrany
	anodové uzemnění
	stanice katodové ochrany
	pásmo vlivu anodového uzemnění SKAO
	neplynovodní zařízení/technologie (linie/bod/plocha)



KOORDINAČNÍ SITUACE M - 1 : 500

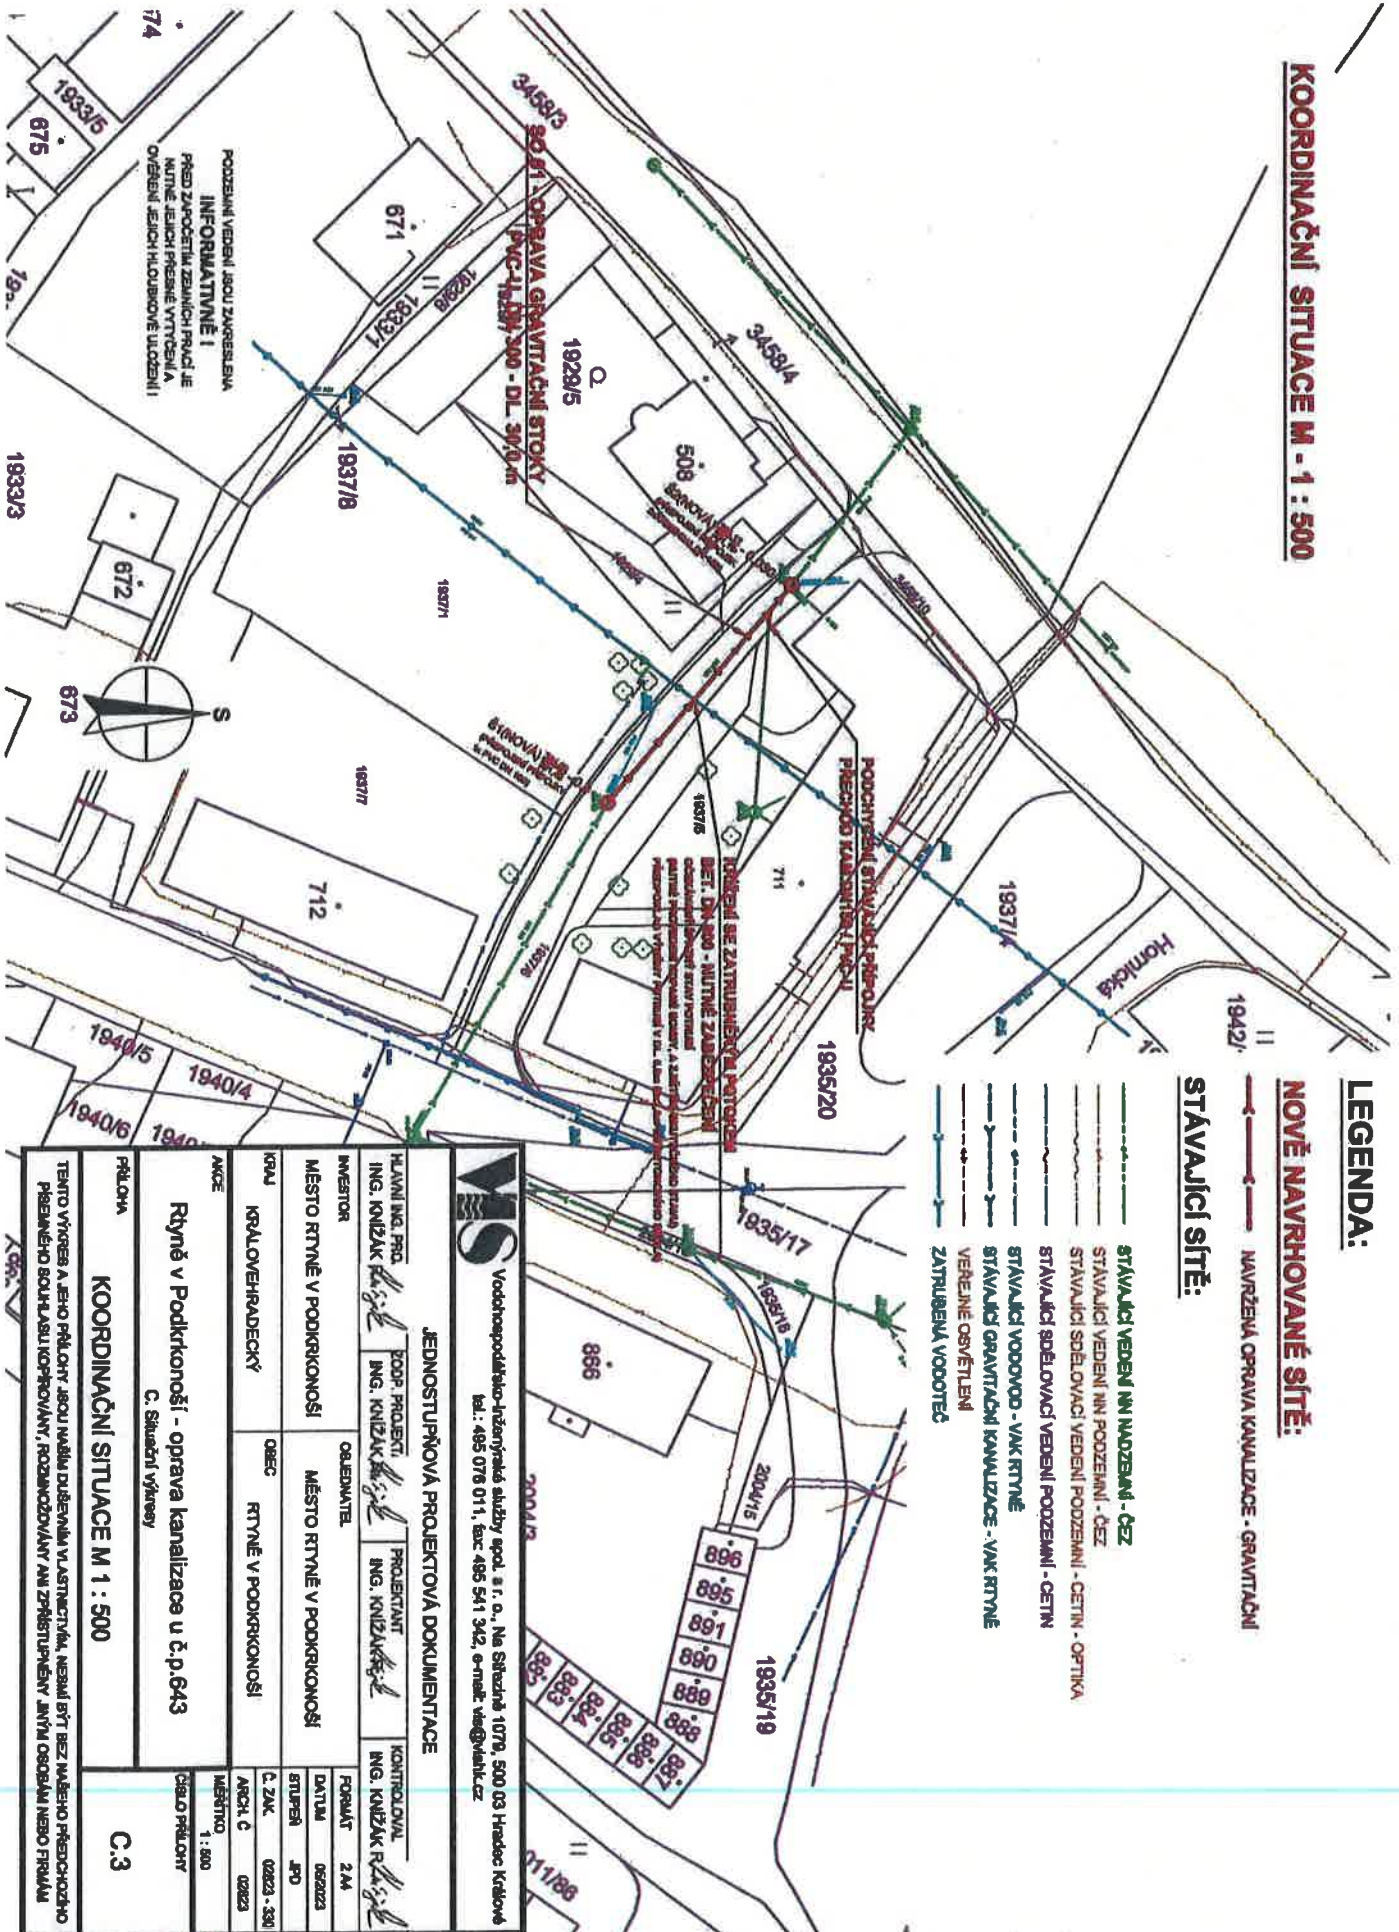

LEGENDA:

NOVĚ NAVRHOVANÉ SÍTĚ:

STÁVAJÍCÍ SÍTĚ:

- STÁVAJÍCÍ VEDENÍ NI PODZEMÍ - ČEZ
- STÁVAJÍCÍ VEDENÍ NI PODZEMÍ - ČEZ
- STÁVAJÍCÍ SDELOVACÍ VEDENÍ PODZEMÍ - CETIN - OPTIKA
- STÁVAJÍCÍ SDELOVACÍ VEDENÍ PODZEMÍ - CETIN
- STÁVAJÍCÍ VODOVOD - VAK RTYNĚ
- STÁVAJÍCÍ GRAVITAČNÍ KANALIZACE - VAK RTYNĚ
- VEREJNÉ OSVĚTLENÍ
- ZATŘUBENÁ VODOTEČ

PODROBNĚJŠÍ STAVBAČKÝ PŘEHLED PŘEDSOB KANALIZAČNÍ PRÁCI

PODROBNĚJŠÍ STAVBAČKÝ PŘEHLED PŘEDSOB SE ZATŘUBENÝMI PŘEVODOVÝMI

BEZ DN-200 - MULTNĚ ZABEZPEČENÍ

Podrobnější stavbačkový přehled předsob kanalizační práce a předsob se zatrubněnými převodovými je uveden v příloze č. 1. Tato příloha je nedílnou součástí stanoviska č. 5002796795 ze dne 31.03.2023.

W S Vodohospodářsko-železničská služby spol. s r. o., Na Slezské 1079, 500 03 Hradec Králové
tel.: 495 078 011, fax: 495 541 342, e-mail: vst@wshk.cz

JEDNOSTUŇOVÁ PROJEKTOVÁ DOKUMENTACE

HLAVNÍ ING. PROJ. ING. KUIZAK	PODP. PROJEKT. ING. KUIZAK	PROJEKTANT ING. KUIZAK	KONTROLOVAL ING. KUIZAK
INVESTOR MĚSTO RTYNĚ V PODKRKONOŠI	OBJEDVATEL MĚSTO RTYNĚ V PODKRKONOŠI		
KVAL. KRÁLOVĚRADECKÝ	OBEC RTYNĚ V PODKRKONOŠI		
AKCE Rtyně v Podkrkonoší - oprava kanalizace u č.p.643			
PRÍLOHA KOORDINAČNÍ SITUACE M 1 : 500			
FORMÁT A4	DATA 06/2023	STUPEŇ 1/0	ARČH. Č. 02823 - 330
MĚŠTVO 1 : 800	Číslo přílohy C.3		

PODZEMNÍ VEDENÍ JSOU ZVÝRAZENÁ INFORMATIVNĚ I PŘED ZAPOČETÍM ZEMNÍCH PRÁCI JE NEJLÉP JEJICH PŘESNĚ VYTVOŘENÍ A OVĚŘENÍ JEJICH HLOUBKOVÉ ULOŽENÍ!



Vyjádření č.: RT - 0026/2023

Vydané dne: 29.03.2023

VIS Hradec Králové
David Pekáč
Na Střezině 1079
50003 Hradec Králové

Vyjádření o existenci sítí podzemního vedení SEK k akci "Rtyně v Podkrkonoší - oprava kanalizace u č.p. 643"

Na základě Vaší žádosti k akci "Rtyně v Podkrkonoší - oprava kanalizace u č.p. 643" ze dne 29.03.2023 sdělujeme, že v uvedeném zájmovém území se **NACHÁZÍ** naše síť.

Dle ustanovení § 102, odst. 3 zákona č. 127/2005 Sb. souhlasíme s provedením prací spojených s realizací předmětné stavby v ochranném pásmu podzemního vedení SEK (PVSEK) za následujících podmínek:

- stavbou nebudou narušeny či ohroženy trubkovody PVSEK v našem vlastnictví vč. vytyčovacího vedení
- trasa stávajícího PVSEK v našem vlastnictví musí být zaznamenána v projektové dokumentaci stavby
- zahájení stavby stavebník oznámí společnosti Rtyně.net s.r.o. nejméně 15 dnů předem a požádá o vytyčení polohy vedení sítě
- při provádění prací je nutno postupovat v zájmu předcházení vzniku škod na vytyčených sítích a v jejich blízkosti dbát maximální opatrnosti a nepoužívat nevhodných nářadí či strojů
- případné výkopové práce v ochranném pásmu PVSEK budou prováděny zásadně ručně
- zajistit dodržení krytí a odstupů sítí podle ČSN 736005
- v případě křížení oddělit stávající trubkovody PVSEK chráničkou s přesahem 1m na každou stranu od osy vedení (před vlastním provedením nutno projednat a nechat si odsouhlasit zástupcem společnosti Rtyně.net s.r.o.)
- odkryté trubkovody PVSEK vč. vytyčovacího vedení stavebník na vlastní náklady řádně zabezpečí proti průvěsu, poškození a to i třetí osobou
- při poškození trubkovodů PVSEK či vytyčovacího vedení přerušit další práce, zabezpečit vedení před dalším poškozením a bezodkladně tuto skutečnost oznámit společnosti Rtyně.net s.r.o., tímto není dotčena odpovědnost za škody
- není dovoleno odkrývat či jinak zasahovat do podzemních kabelových komor sítě
- před záhozem musí být k prohlídce stavu trubkovodů PVSEK a vytyčovacího vedení stavebníkem pozván zástupce společnosti Rtyně.net s.r.o., který zápisem do stavebního deníku potvrdí souhlas se záhozem odkrytého vedení
- při záhozu musí stavebník zajistit obnovu ochranných a výstražných prvků PVSEK (krycí desky, výstražná folie)
- na trase PVSEK nesmí být bez souhlasu vlastníka zřizovány stavby, skládky materiálu a vysazovány

trvalé porosty


- bez předchozího souhlasu společnosti Rtyně.net s.r.o. nesmí být měněna poloha či hloubka krytí PVSEK
- v případě poškození trubkovodů PVSEK či jiného zařízení ve vlastnictví společnosti Rtyně.net s.r.o. budou uhrazeny veškeré škody s tím spojené v plném rozsahu
- v domě se nachází optické rozvody ve společných prostorech domu a to nad omítkou v lištách a ve starých trubkách ve zdi, ty je nutné zachovat
- pro případnou úpravu vnitřních optických rozvodů je zapotřebí osobní domluva s návrhem řešení
- stavebník nebude provádět práce bez splnění výše uvedených požadavků, které podmiňují platnost tohoto souhlasu

Vydané vyjádření se vztahuje k aktuálnímu stavu PVSEK v dané lokalitě a k datu vydání vyjádření.
Ke dni zahájení stavby je nutno existenci PVSEK opětovně ověřit.


Toto vyjádření ztrácí platnost uplynutím 6 měsíců ode dne, kdy bylo vydáno.


S pozdravem

Ing. Petr Kadaník
Rtyně.net s.r.o.
Hronovská 573
542 33 Rtyně v Podkrkonoší

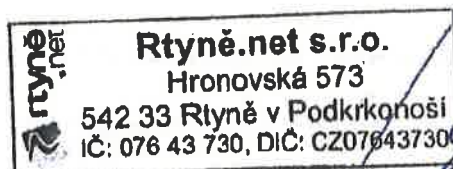



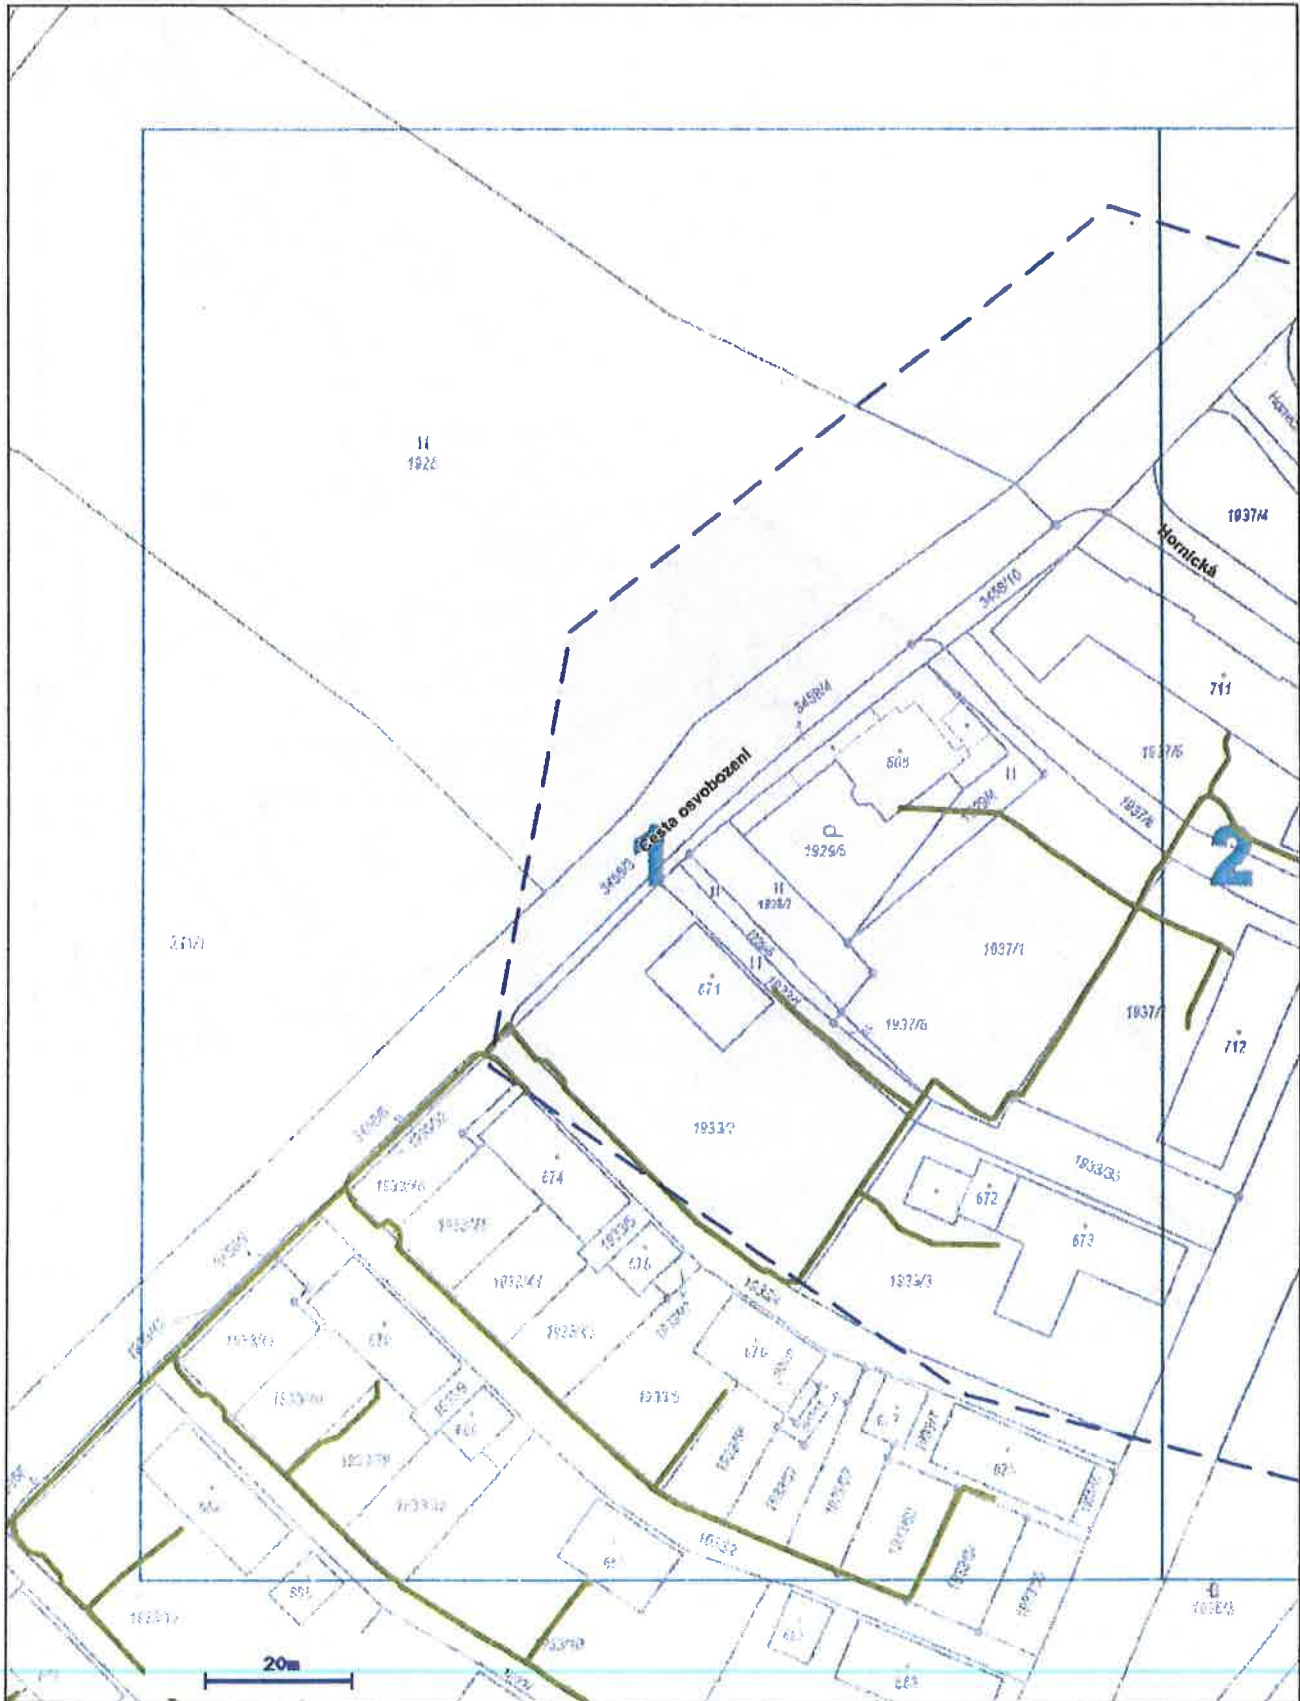

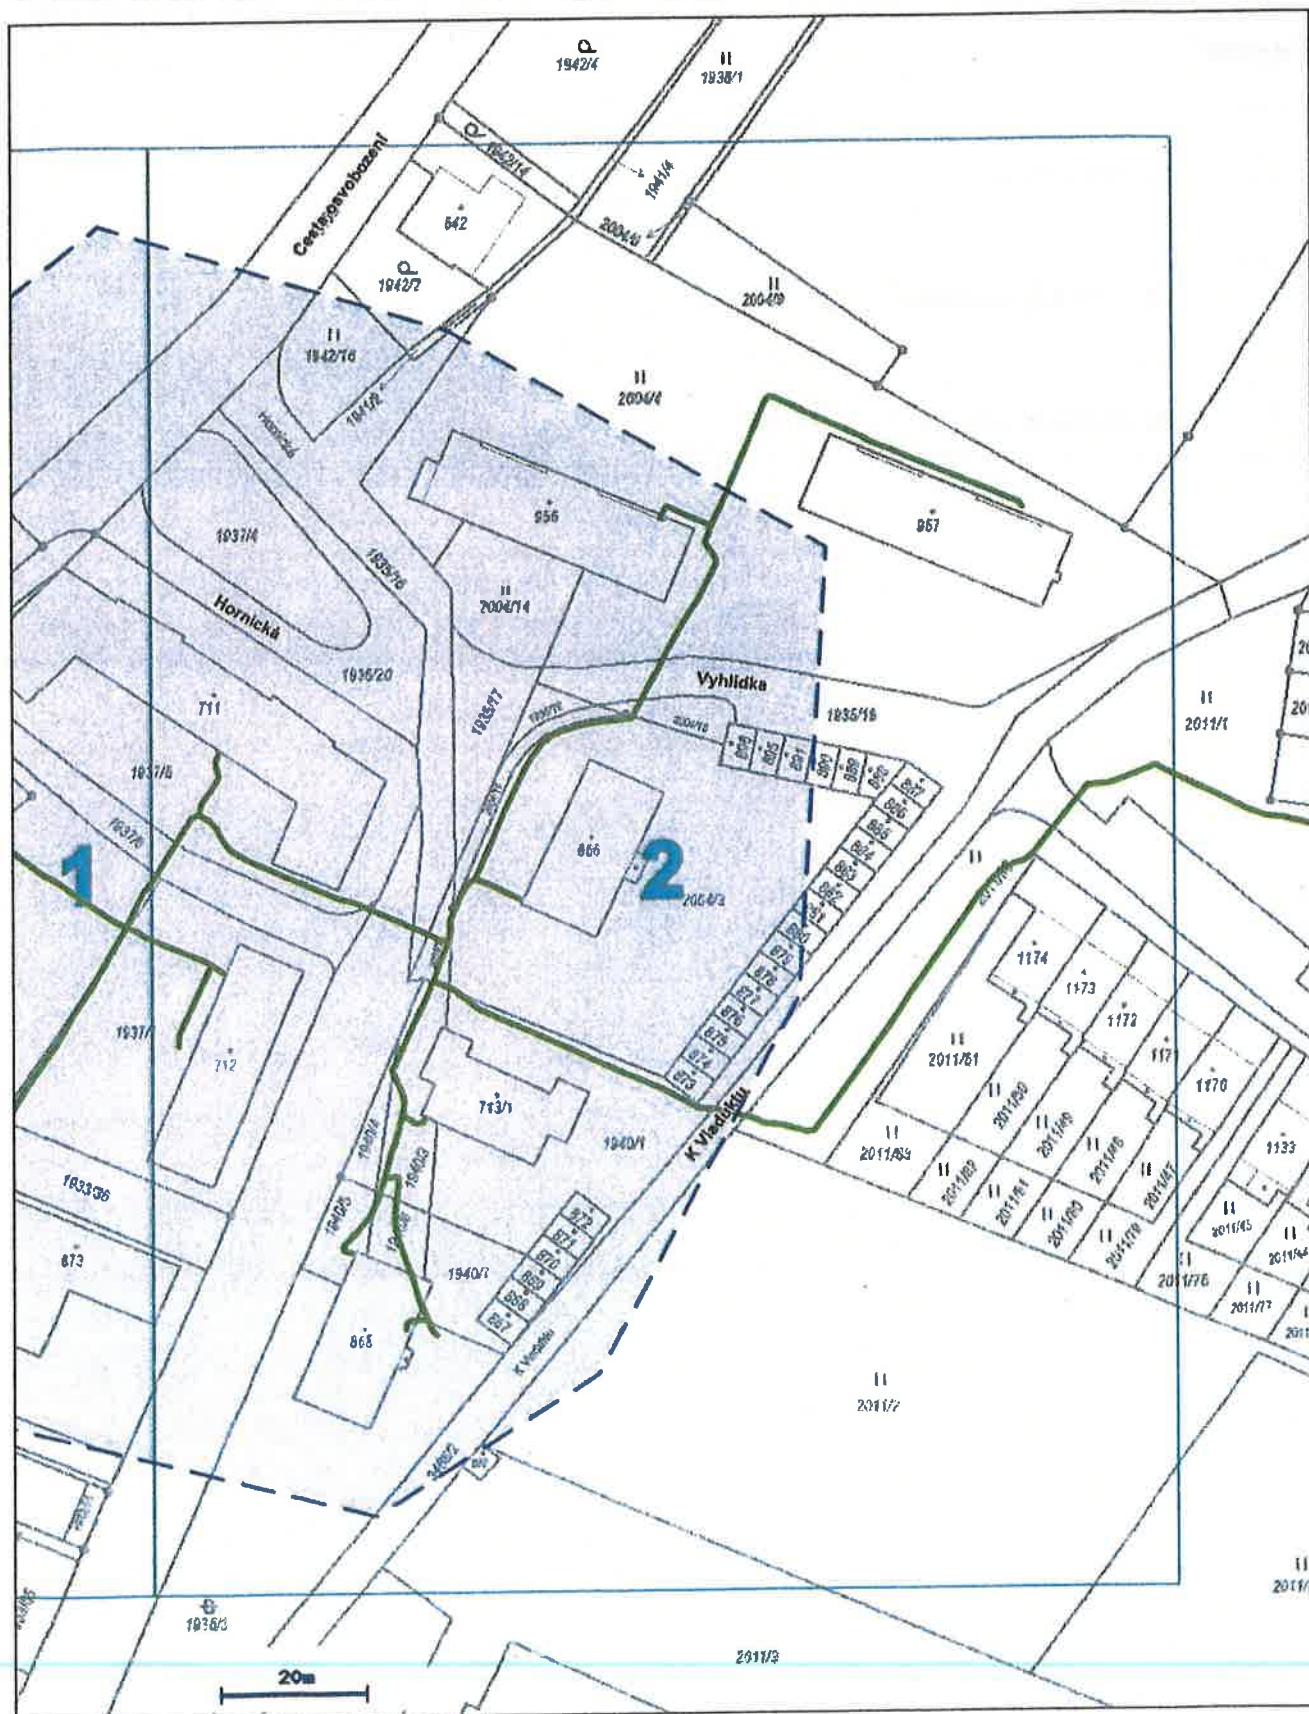

Legenda



zájmové území



sítě v našem majetku



plánované trasy