


EXPANZNÍ NÁDOBA
REFIX DD 25/10 + Flowjet
 o objemu 25 l, provozní tlak 10 bar

ZÁSOBNÍKOVÝ OHŘÍVAČ TV
VAILLANT uniSTOR VIH R 500

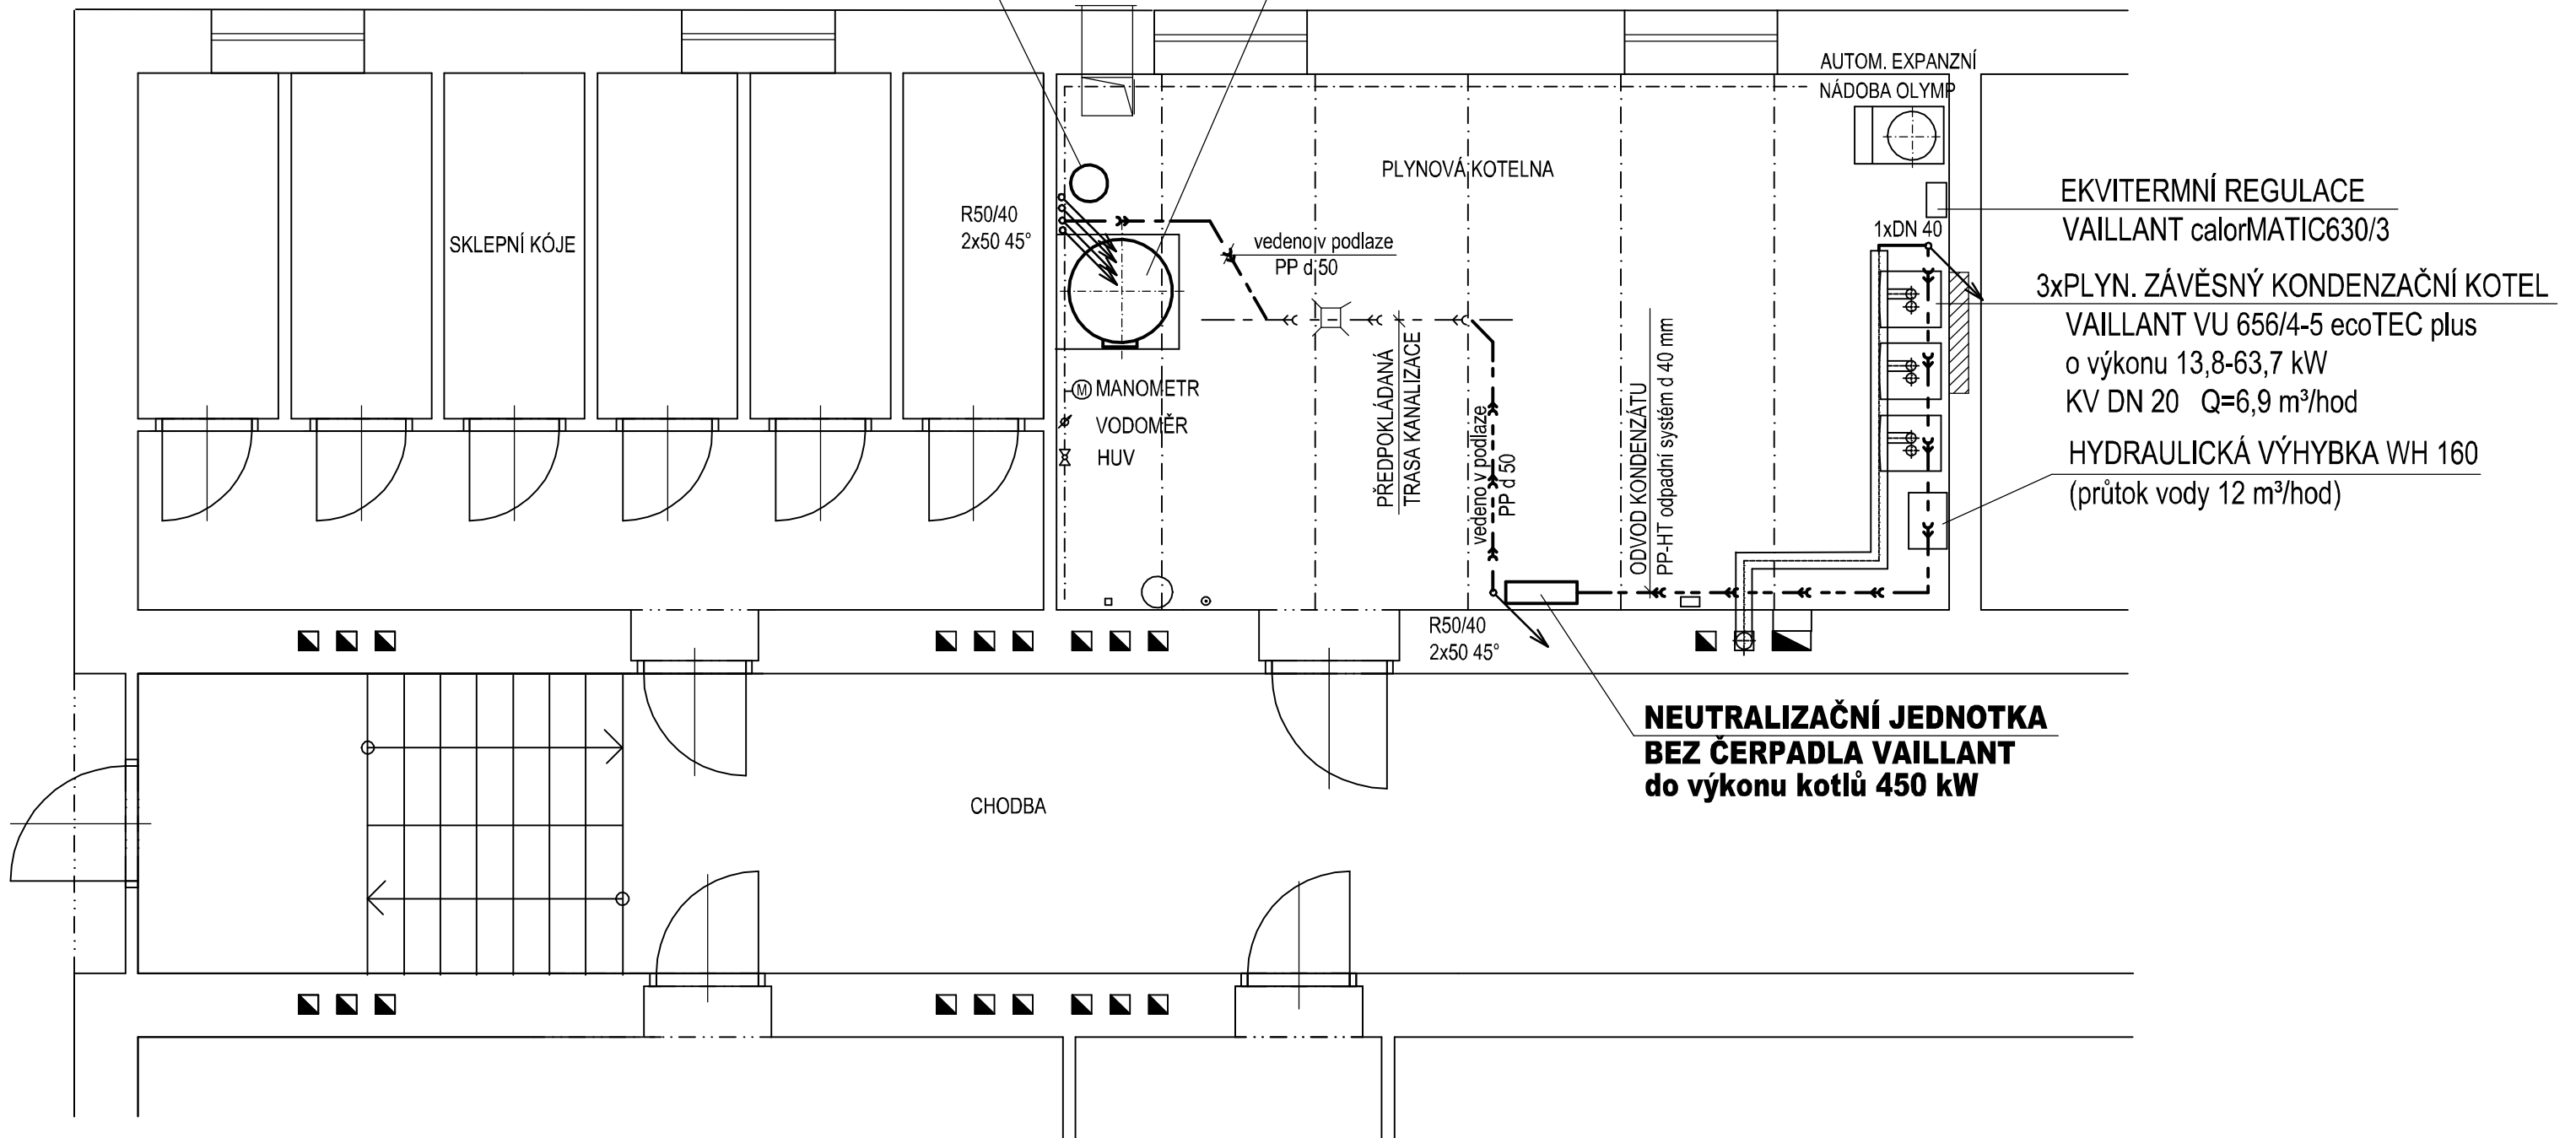

| | | |
|---|----------------------------------|--|
| ZODPOVĚDNÝ PROJEKTANT | ING. PAVLA ADÁMKOVÁ | ING. PAVLA ADÁMKOVÁ TELEFON: + 420 608 750 557 549 41 ČERVENÝ KOSTELEČ, ŘEHÁKOVA 907 IČ: 76468101 e.mail:pavla.adamkova@centrum.cz |
| PROJEKTANT | ING. PAVLA ADÁMKOVÁ | |
| DOKUMENTACE KE STAVEBNÍMU POVOLENÍ | | |
| MÍSTO STAVBY: st.par.č. 700, k.ú. RTYNĚ V PODKRKONOŠÍ | | |
| STAVEBNÍK: MĚSTO RTYNĚ V PODKRKONOŠÍ, HRONOVSKÁ 431, 542 33 RTYNĚ V PODKRKONOŠÍ | | |
| PLYNOVÁ KOTELNA V OBJEKTU čp. 627 ZA LÉKÁRNOU, RTYNĚ V PODKRKONOŠÍ | | MĚŘÍTKO 1:50 FORMÁT 2xA4 DATUM XI.2018 DÍL - D.1.4.e) ZTI |
| SUTERÉN | ARCHIVNÍ ČÍSLO 49/2018 | ČÍSLO VÝKRESU 2.1 |