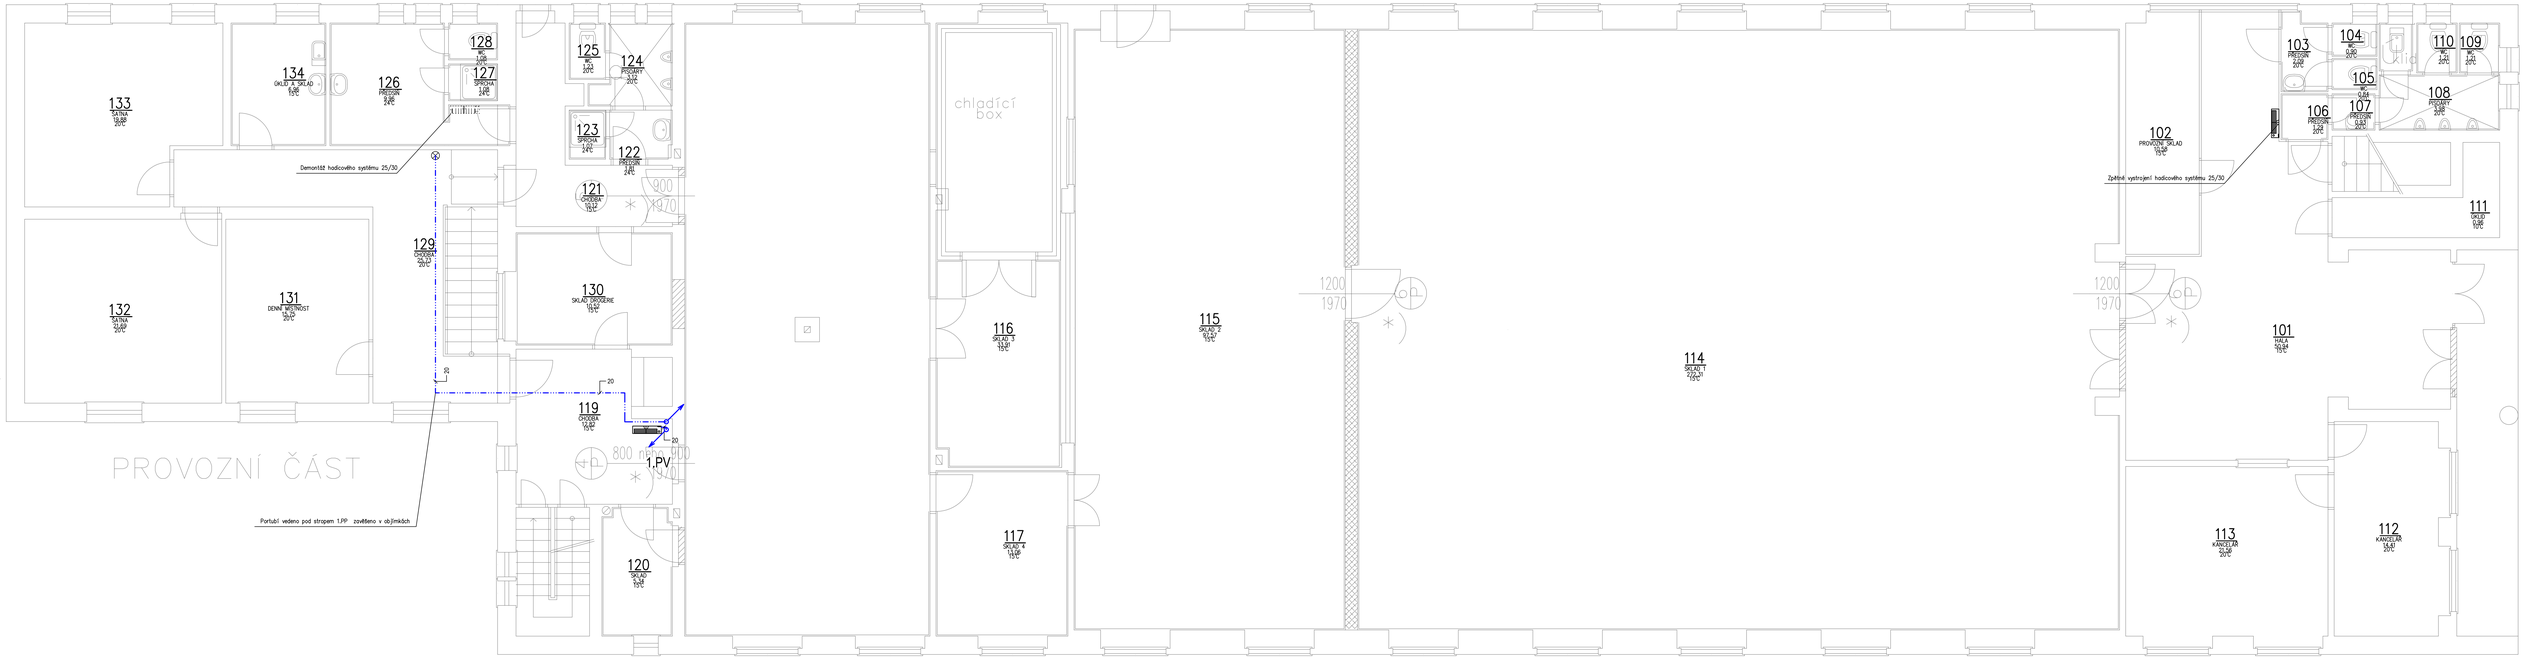

LEGENDA ČAR:

POŽÁRNÍ VODOVOD OCEL POZINKOVÁ

ADMINISTRATIVNÍ ČÁST

Te= - 17°C

ODPOVĚDNÝ PROJEKTANT	Ing. Jan Schrader Kommunistů 1905, 356 01 Sokolov IČ: 454 09 611, +420 352 605 346.	PROJEKTANT AKCE	Ing. Milan Snopek Šeshinského 1728, 356 01 Sokolov IČ: 031 22 905 +420 723 769 862		
VYPRACOVAL	Ing. Milan Snopek	KRESLIL	Ing. Milan Snopek	STUPEŇ	DSP
INVESTOR	Potravinová banka Karlovarského kraje s. s., Merklínská 15, K.Vary-Dvůr			DATUM	02.2021
	Karlovarský	MČ	Královské Poříčí	ZAK.Č.	80/20
AKCE:	POTRAVINOVÁ BANKA Královské Poříčí, Lázeňská 175			FORMÁT	12A4
				MĚŘÍTKO	1:50
ČÁST:	D.1.4.2 – VYTÁPĚNÍ A VZDUCHOTECHNIKA			Č. VÝKR.	D.1.4.1.2
OBSAH:	PŮDORYS 1.NP – POŽÁRNÍ VODOVOD				