


Blokové schéma zapojení DC - AC

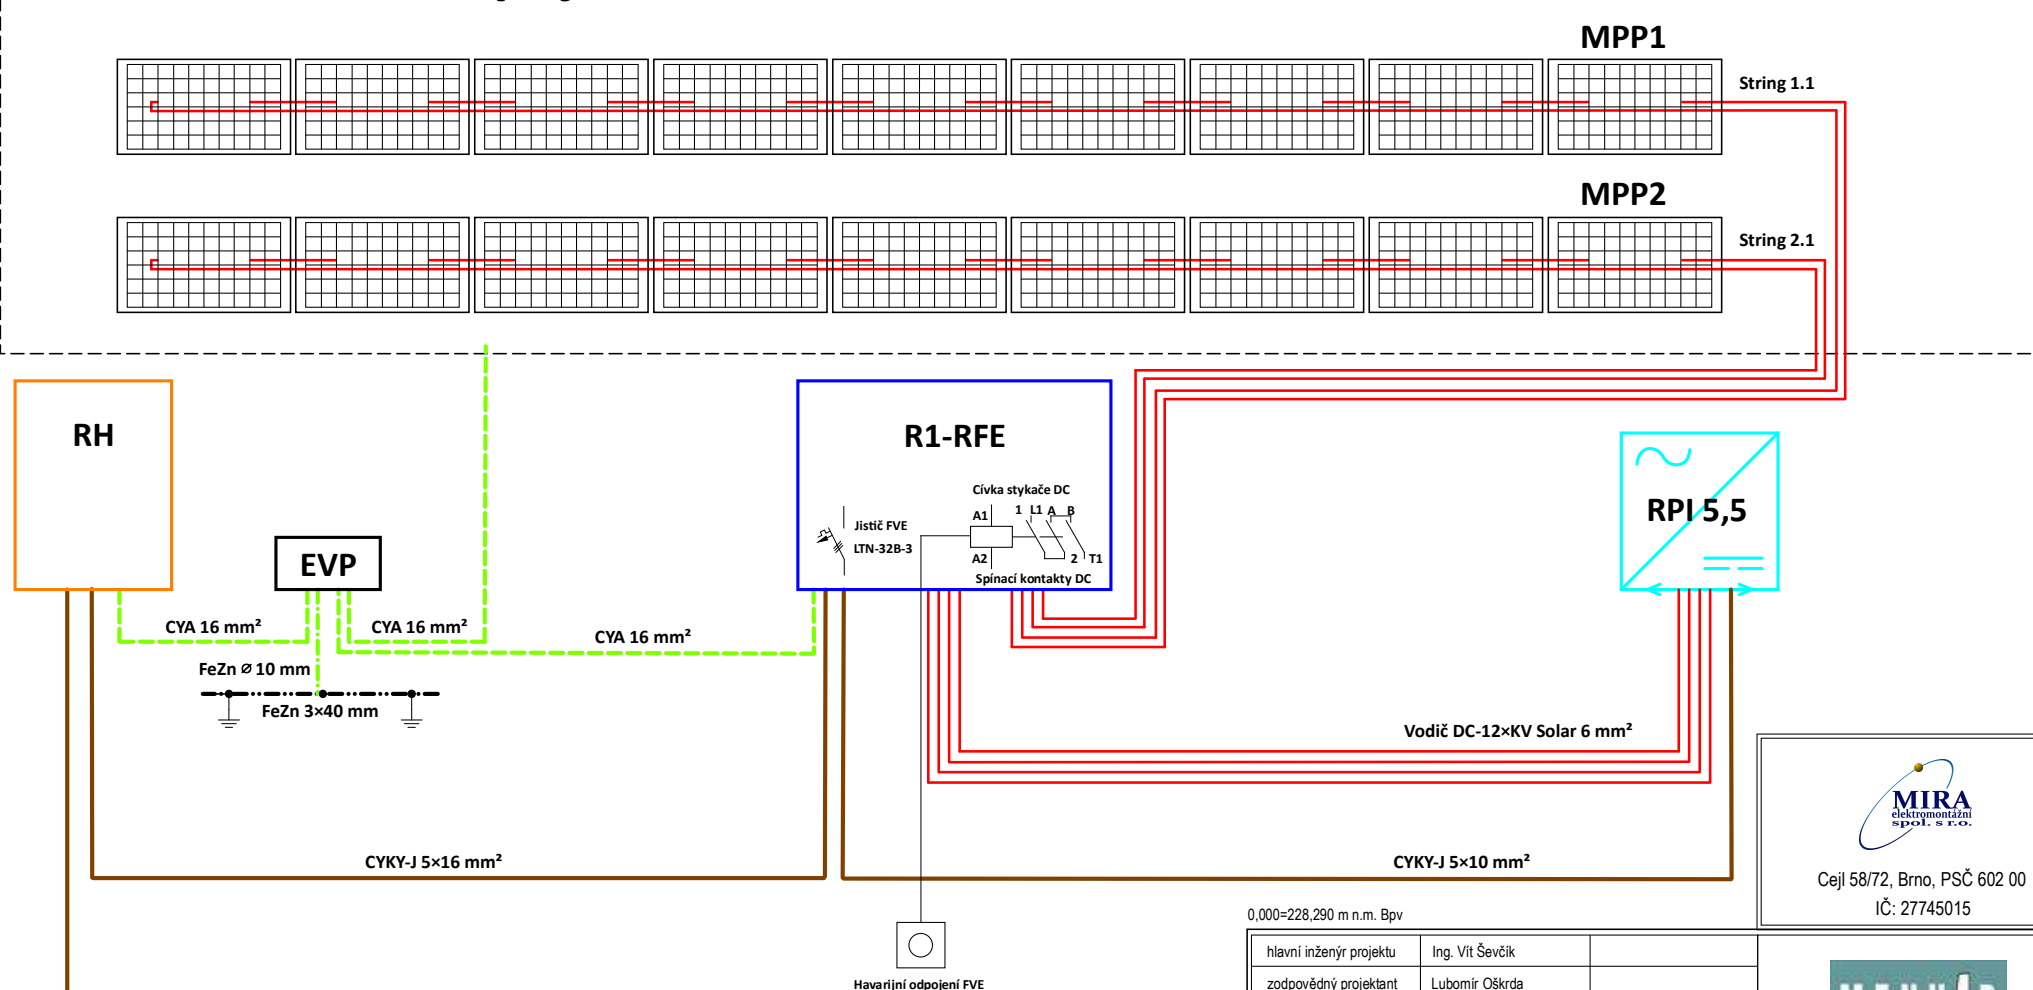

LEGENDA | Dubová 1

RPI 5,5 - Měníč napětí

String 1.1 - 9 panelů 280Wp

String 2.1 - 9 panelů 280Wp

Celkem 18 ks panelů $\times$ 280 Wp = 5,4 kWp

R1-RFE - Rozvaděč FVE DC/AC

RH - Hlavní rozvaděč objektu

RE - Elektroměrový rozvaděč

EVP - Ekvipotenciální svorkovnice FVE

0,000=228,290 m n.m. Bpv

hlavní inženýr projektu

Ing. Vít Ševčík

zodpovědný projektant

Lubomír Oškřda

vypracoval

Milan Balák

investor

Statutární město Brno, MČ Brno-Jundrov
Veslařská 56, 637 00 Brno

místo stavby

Dubová 1, 3, 5, 637 00 Brno-Jundrov
p.č. 2659/3, 2659/39, 2659/40, 2695/41, k.ú. Jundrov

akce

REKONSTRUKCE STŘECHY BD
DUBOVÁ 1-3-5, JUNDROV

D.1.4.1 - ELEKTROINSTALACE

obsah výkresu

BLOKOVÉ SCHÉMA ZAPOJENÍ DC-AC

</

CHRÁNĚNO AUTORSKÝM ZÁKONEM
- zákon č. 121/2000 Sb. -