
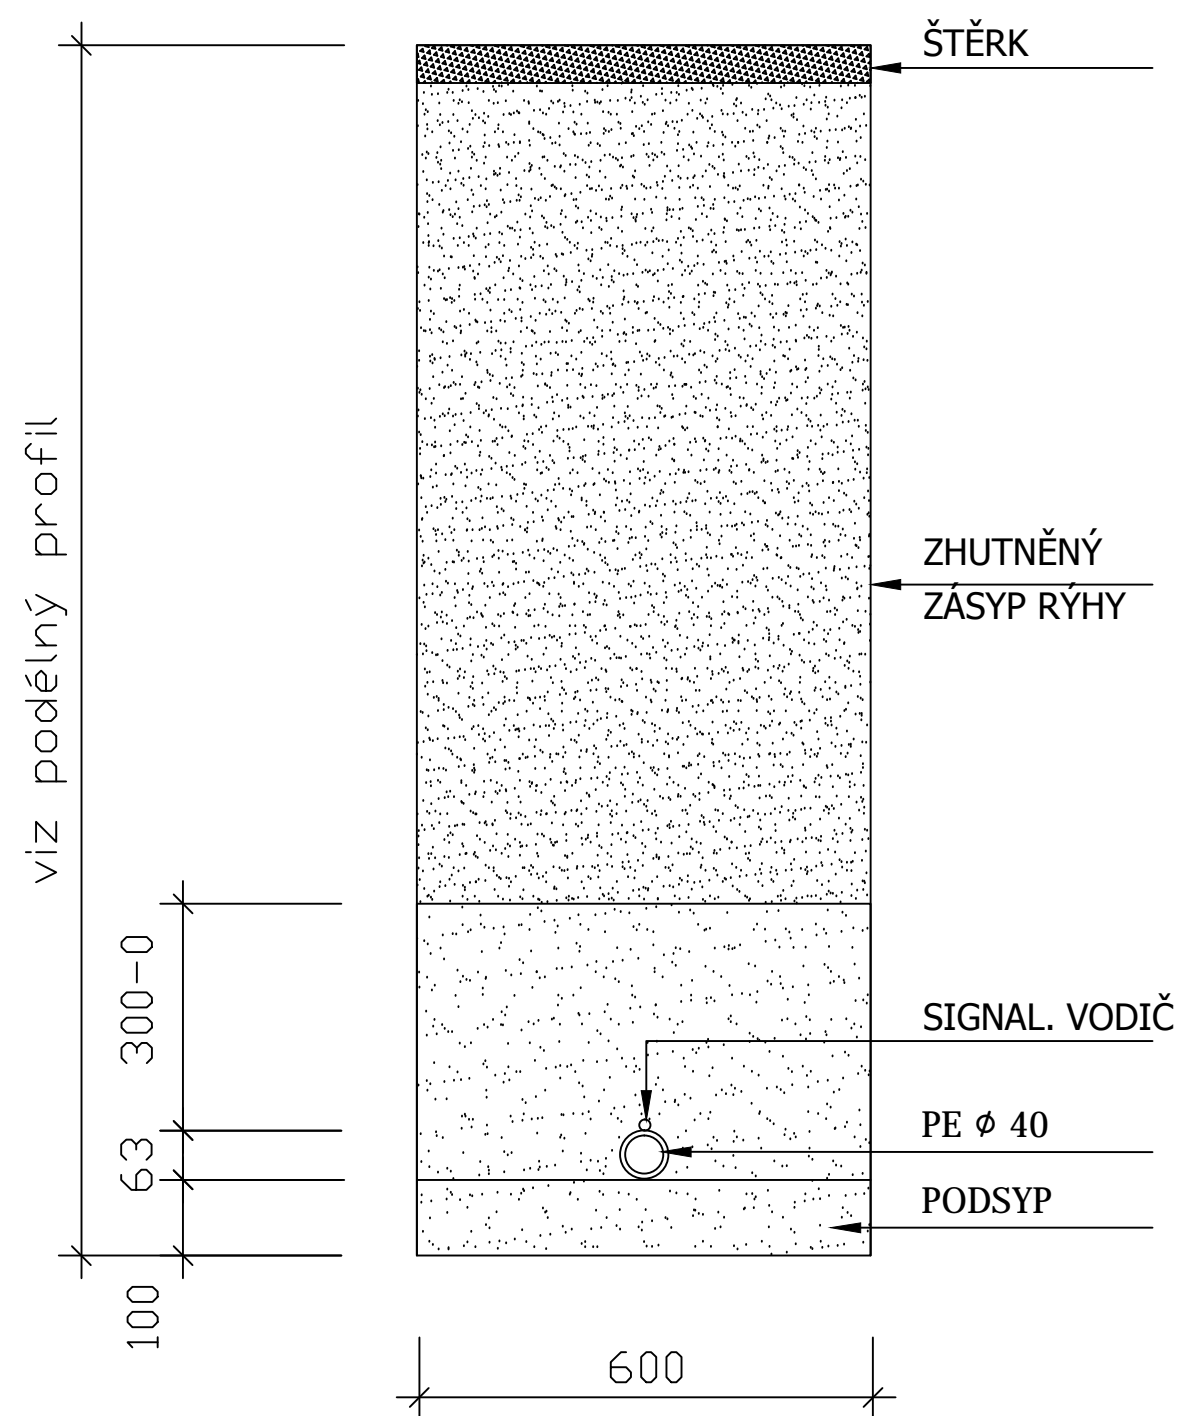


NEZPEVNĚNÝ POVRCH - VÝKOP

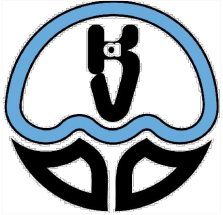

KANALIZACE A VODOVODY Starý Plzeňec, a.s.  Sedlec 195 Starý Plzeňec 332 02	Vypracoval: Ing. Jan Vavruněk tel.377966426	Odpovědný projektant: Ing. Viktor Szalatnay tel.: 377966426		
	Kreslil: Ing. Jan Vavruněk tel.377966426	Kontroloval: Ing. Viktor Szalatnay tel.: 377966426		
Akce: OBEC ŠTĚNOVICKÝ BOREK - PŘIPOJENÍ VRTU HV 02				
Příloha: VZOROVÝ PŘÍČNÝ ŘEZ		Datum: 10/2016	Měřítko: 1:10	Stupeň: DSP
Investor: OBEC ŠTĚNOVICKÝ BOREK, ŠTĚNOVICKÝ BOREK 28, 332 09 ŠTĚNOVICE		Číslo zakázky: 6820/9040	Č. P.: D.2	