


ELEKTRO TENANCY s.r.o.
 Hřbitovní 25
 365 04 Dolní Rychnov
 IČ: 027 82 146
 DIČ: CZ02782146

pudorys patro – 1NP		01
		ARCHIVNÍ ČÍSLO
Zařízení silnoproudé elektrotechniky		C.VYKRESU
		ZAK.ČÍSLO:
		1:50
		DSP
		7.10.2021
INVESTOR:		
KRAJ: Karlovarský	OBEC:	

RSM

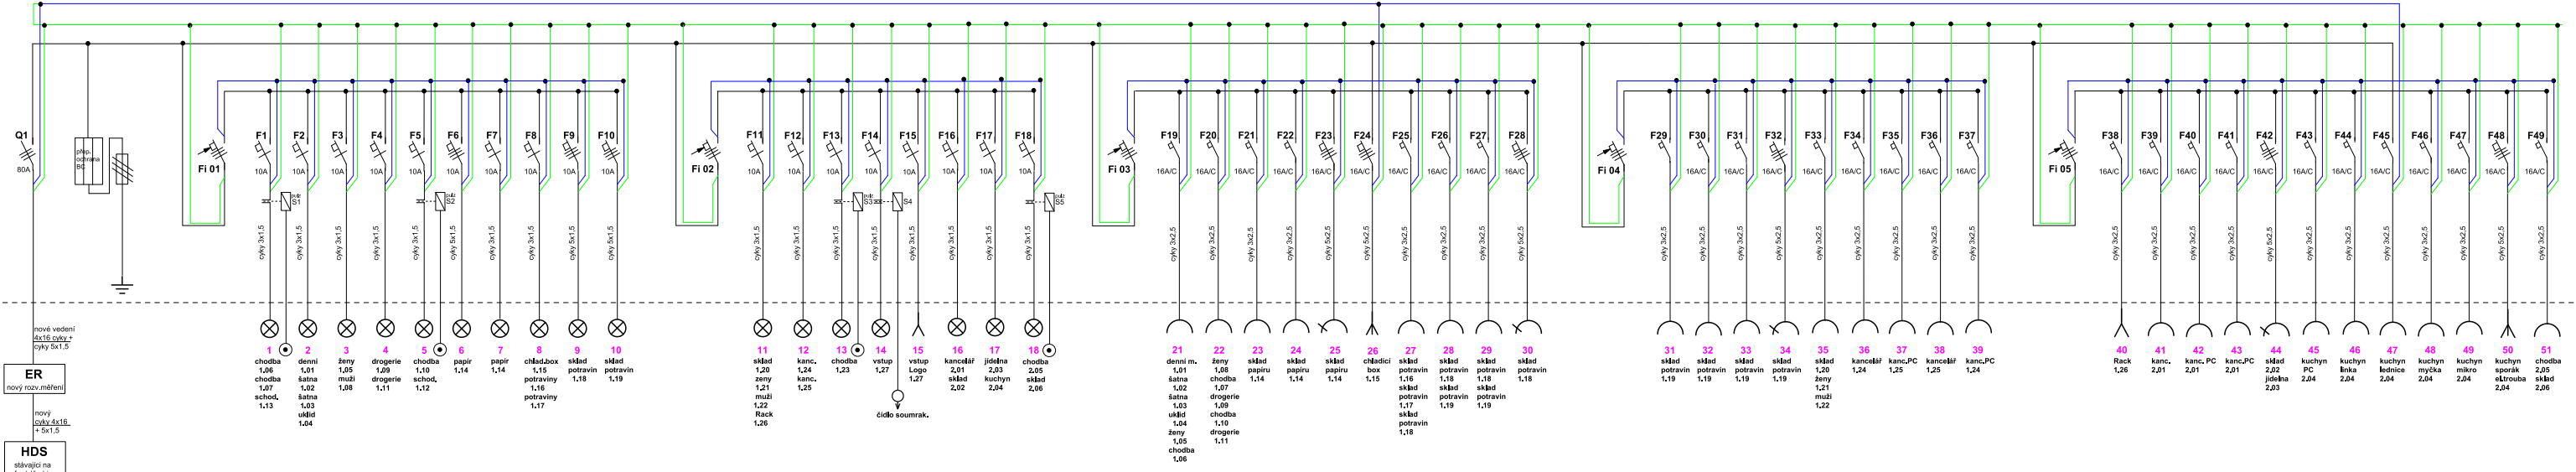

nové vedení
1x16, 4x18
cívka 3x1,5

ER
nový rozv. měření

HDS
služba na fasádě obj.

- 1 chodba 1,06
- 2 denní 1,01
- 3 ženy 1,05
- 4 drogerie 1,09
- 5 chodba 1,10
- 6 papír 1,14
- 7 papír 1,14
- 8 chládk. box 1,15
- 9 sklad potravin 1,18
- 10 sklad potravin 1,19
- 11 sklad 1,20
- 12 kanc. 1,24
- 13 chodba 1,23
- 14 vstup 1,27
- 15 vstup Logo 1,27
- 16 kancelář 2,01
- 17 jídelna 2,03
- 18 chodba 2,05
- 21 denní m. 1,01
- 22 ženy 1,08
- 23 sklad papíru 1,14
- 24 sklad papíru 1,14
- 25 sklad papíru 1,14
- 26 chladicí box 1,15
- 27 sklad potravin 1,16
- 28 sklad potravin 1,18
- 29 sklad potravin 1,19
- 30 sklad potravin 1,18
- 31 sklad potravin 1,19
- 32 sklad potravin 1,19
- 33 sklad potravin 1,19
- 34 sklad potravin 1,19
- 35 sklad 1,20
- 36 kancelář 1,24
- 37 kanc. PC 1,25
- 38 kancelář 1,25
- 39 kanc. PC 1,24
- 40 Rack 1,26
- 41 kanc. 2,01
- 42 kanc. PC 2,01
- 43 kanc. PC 2,01
- 44 sklad 2,02
- 45 jídelna 2,04
- 46 kuchyn linka 2,04
- 47 kuchyn lednice 2,04
- 48 kuchyn myčka 2,04
- 49 kuchyn mikro 2,04
- 50 kuchyn sporák 2,05
- 51 chodba 2,05

ELEKTRO TENANCY s.r.o.
 Hřbitovní 25
 365 04 Dolní Rychnov
 IČ: 027 82 146
 DIČ: CZ02782146

rozváděč RSM		ARCHIVNÍ ČÍSLO	03
Zařízení silnoproudé elektrotechniky		ZAK.ČÍSLO:	1:50
INVESTOR:		DSP	DSP
KRAJ: Karlovarský		7.10.2021	7.10.2021
OBEC:			