


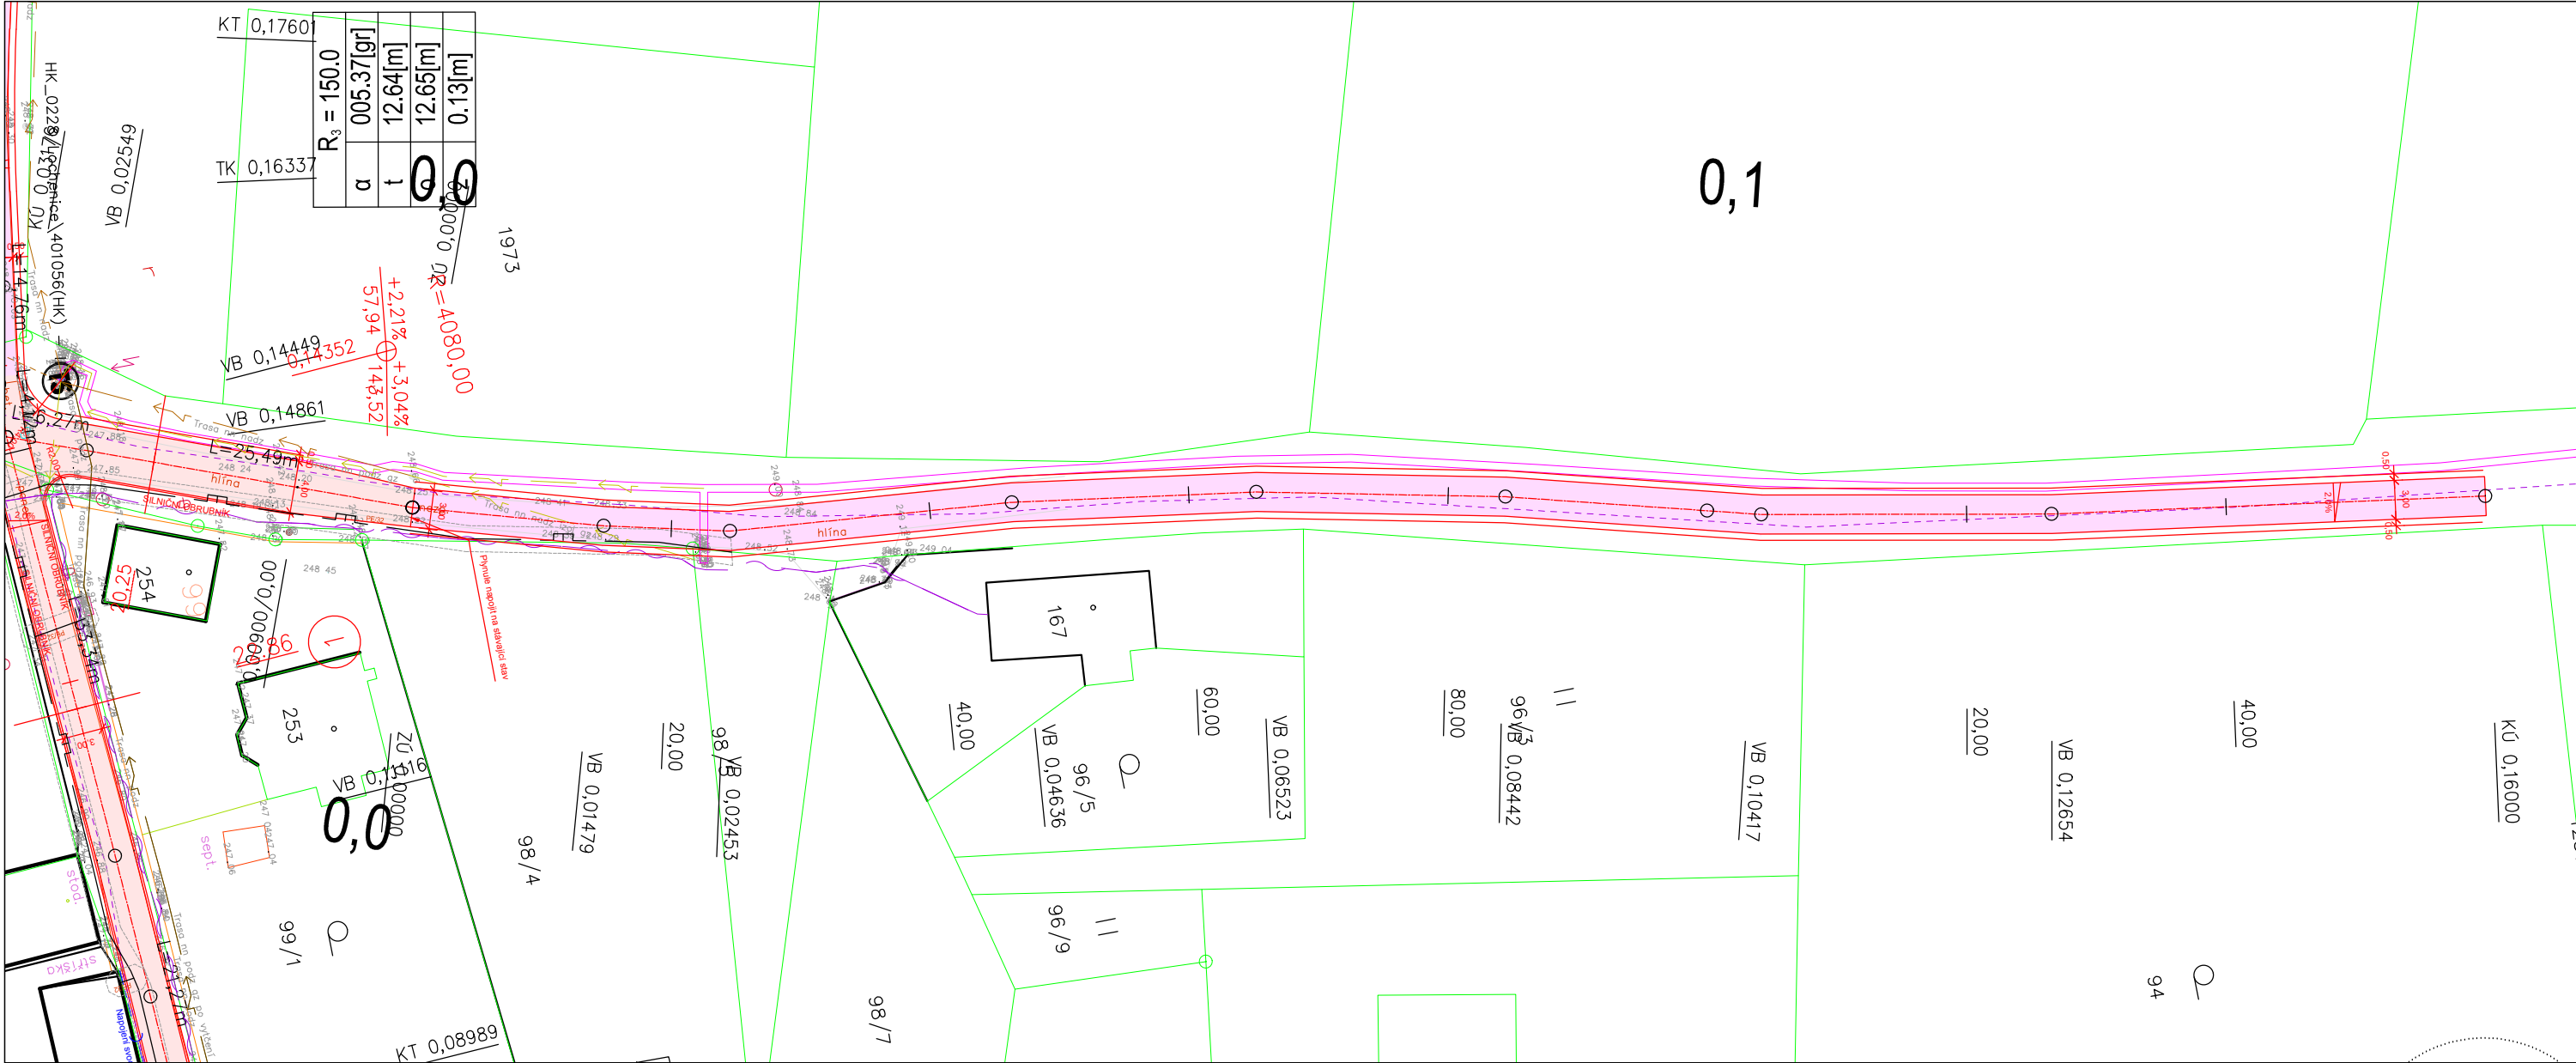

LEGENDA

asfaltobeton		KOMUNIKACE
asfaltobeton tl.5cm		KOMUNIKACE (konstrukce B)
zámková dlažba tl.6cm		CHODNÍK
asfaltobeton		ÚPRAVA NÁJEZDU VJEZDU
zámková dlažba tl.8cm (barva červená)		VJEZD, SJEZD
doplnění zeminy, osetí travním semenem		ZELEŇ

PDSKADAVY					www.pdskadavy		
Navrh/vypracoval		Zodp.projektant			Daniel Kadavý IČO:73648761 ČKAIT 06016 Měnik 118, 503 64 Měnik email: info@pdskadavy.cz tel: +420 602773045		
Daniel Kadavý							
Kreslil/CAD		Hl.ing.projektu		Tech.kontrola			
Daniel Kadavý							
Obec Lochenice, okres Hradec Králové					Formát	A3	
Objednatel Obec Lochenice, okres Hradec Králové					Datum	7/2017	
Akce					Čís.zakázky	26/2017	
					Stupeň		Souprava
Místo stavby:					DZS-PDPS		
Příloha					Měřítko	1:500	
					Příloha č.		B-02-2
SITUACE 2							