



ŘEZ A - A' M 1 : 25

ZPEVNĚNÁ PLOCHA - ŽULOVÉ ODSEKY

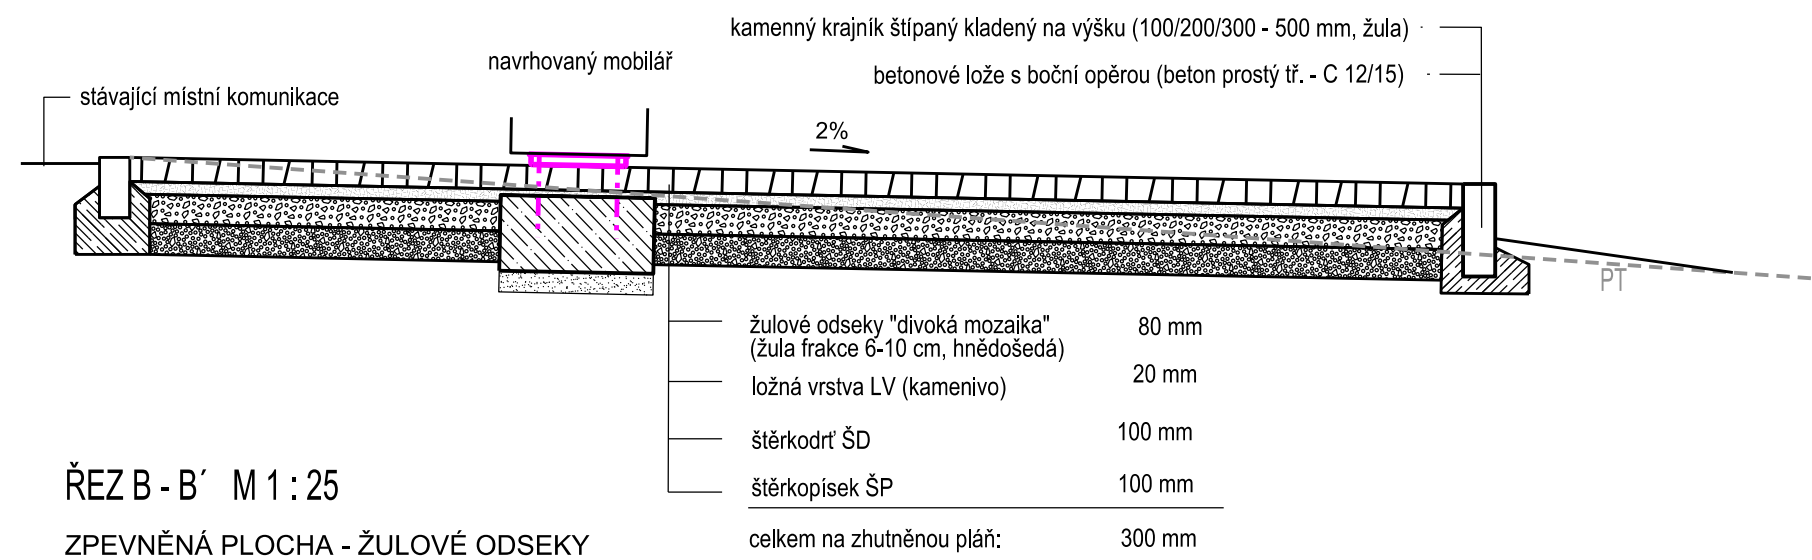


ŘEZ B - B' M 1 : 25

ZPEVNĚNÁ PLOCHA - ŽULOVÉ ODSEKY

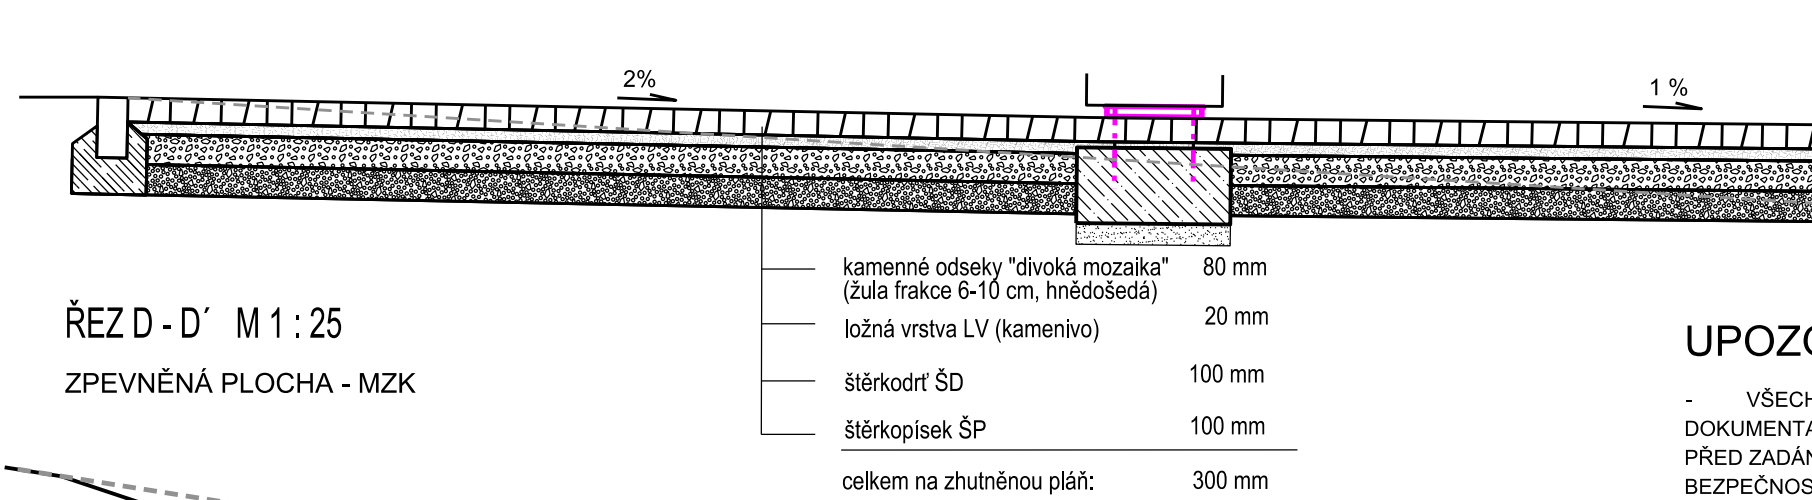


ŘEZ D - D' M 1 : 25

ZPEVNĚNÁ PLOCHA - MZK

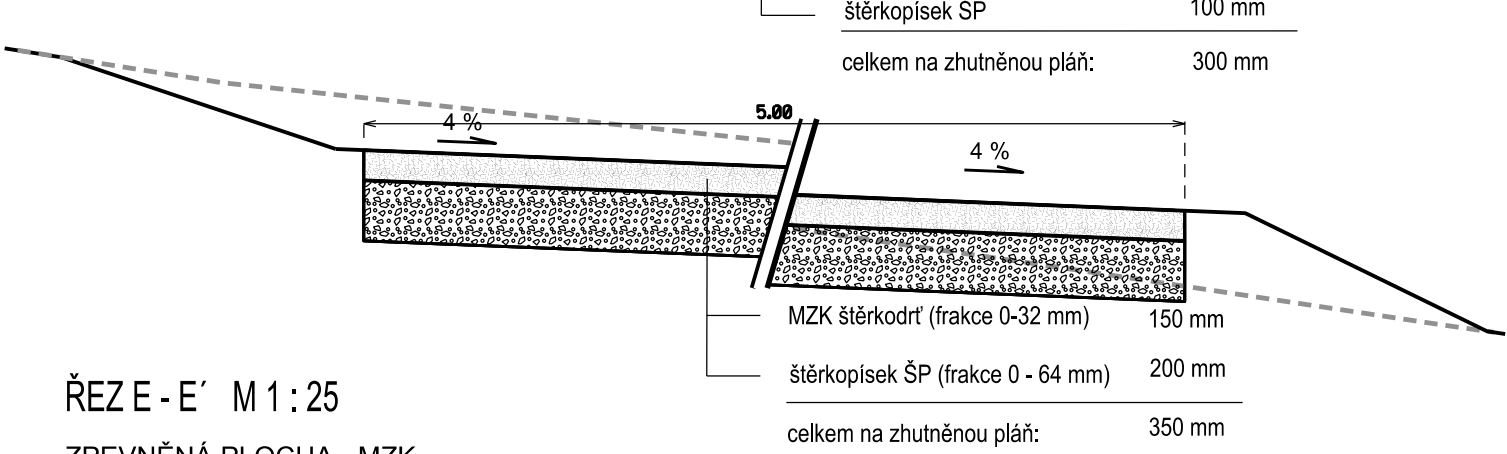


ŘEZ E - E' M 1 : 25

ZPEVNĚNÁ PLOCHA - MZK

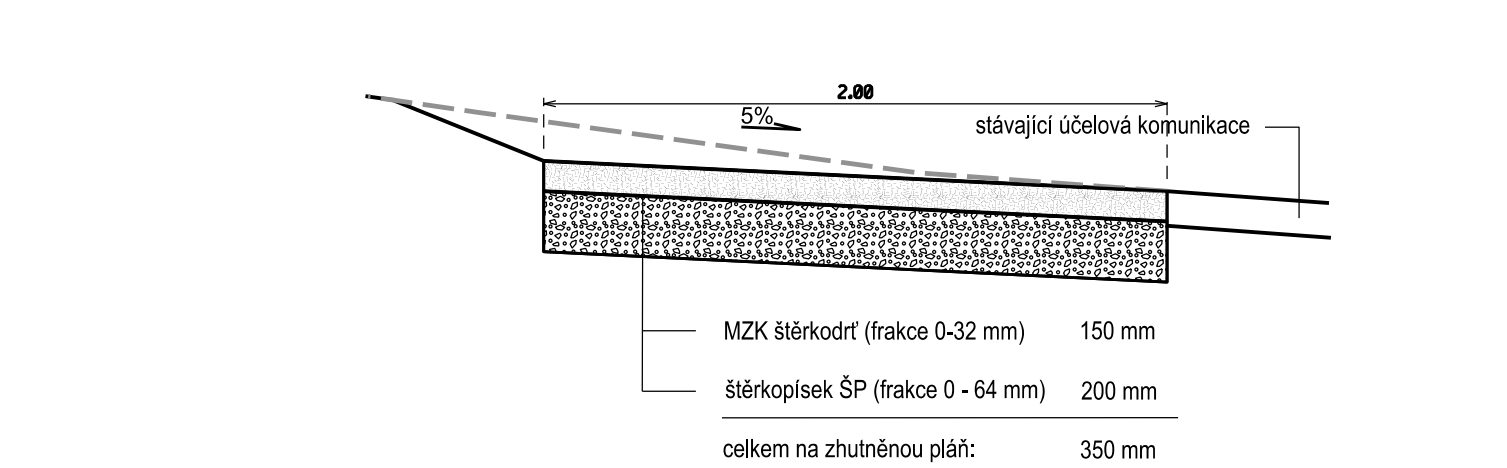

ŘEZ C - C' M 1 : 25

ZPEVNĚNÁ PLOCHA - ŽULOVÉ ODSEKY

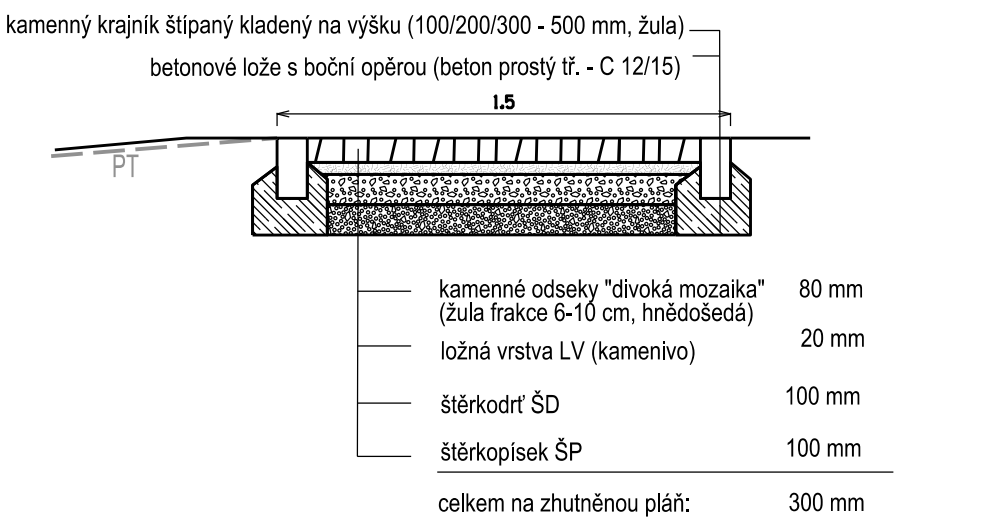

UPOZORNĚNÍ:

- VŠECHNY ROZMĚRY A KÓTY NUTNO PROVĚŘIT NA STAVBĚ. DOKUMENTACE NENAHAZUJE VÝROBNÍ (DÍLENSKOU) DOKUMENTACI. TA BUDE ZPRACOVÁNA A PŘEDLOŽENA ARCHITEKTOVI KE SCHVÁLENÍ. VŠECHNY NEJASNOSTI UPŘESNÍ PROJEKTANT PŘED ZADÁNÍM DO VÝROBY. DODAVATEL GARANTUJE TECHNICKÉ PARAMETRY, VČETNĚ TUHOSTI A SPLNĚNÍ VŠECH BEZPEČNOSTNÍCH A STATICKÝCH POŽADAVKŮ.
- BAREVNÉ A MATERIÁLOVÉ ŘEŠENÍ VŠECH PRVKŮ BUDE UPŘESNĚNO PŘED KONEČNOU OBJEDNÁVKOU, A TO NA ZÁKLADĚ PŘEDLOŽENÝCH VZORNÍKŮ A JEDNOTLIVÝCH PROVEDENÝCH VZORKŮ PO DOHODĚ S INVESTOREM.

KÓTOVÁNO V METRECH, VÝŠKOVÝ SYSTÉM BPV, POLOHOVÝ SYSTÉM S-JTSK

 <div>WWW.MHOLAN.WZ.CZ</div>		akce		razítko	
		REVITALIZACE LOKALITY "U TŘÍ KŘÍŽŮ"			
objednatel		Město Velké Meziříčí, Radnická 29 /1, 594 13 Velké Meziříčí		paré	
zodpovědný projektant		Ing. Marek Holán, Veslařská 66, 637 00 Brno			
zpracoval		Ing. Martin Horký			
stupeň	DPS	projektová část SO VENKOVNÍ ÚPRAVY		D.1	
datum	09 / 2022				
formát	2 x A4	příloha VZOROVÉ ŘEZY ZPEVĚNÝCH PLOCH			D.1.04
měřítko	1 : 25			příloha	