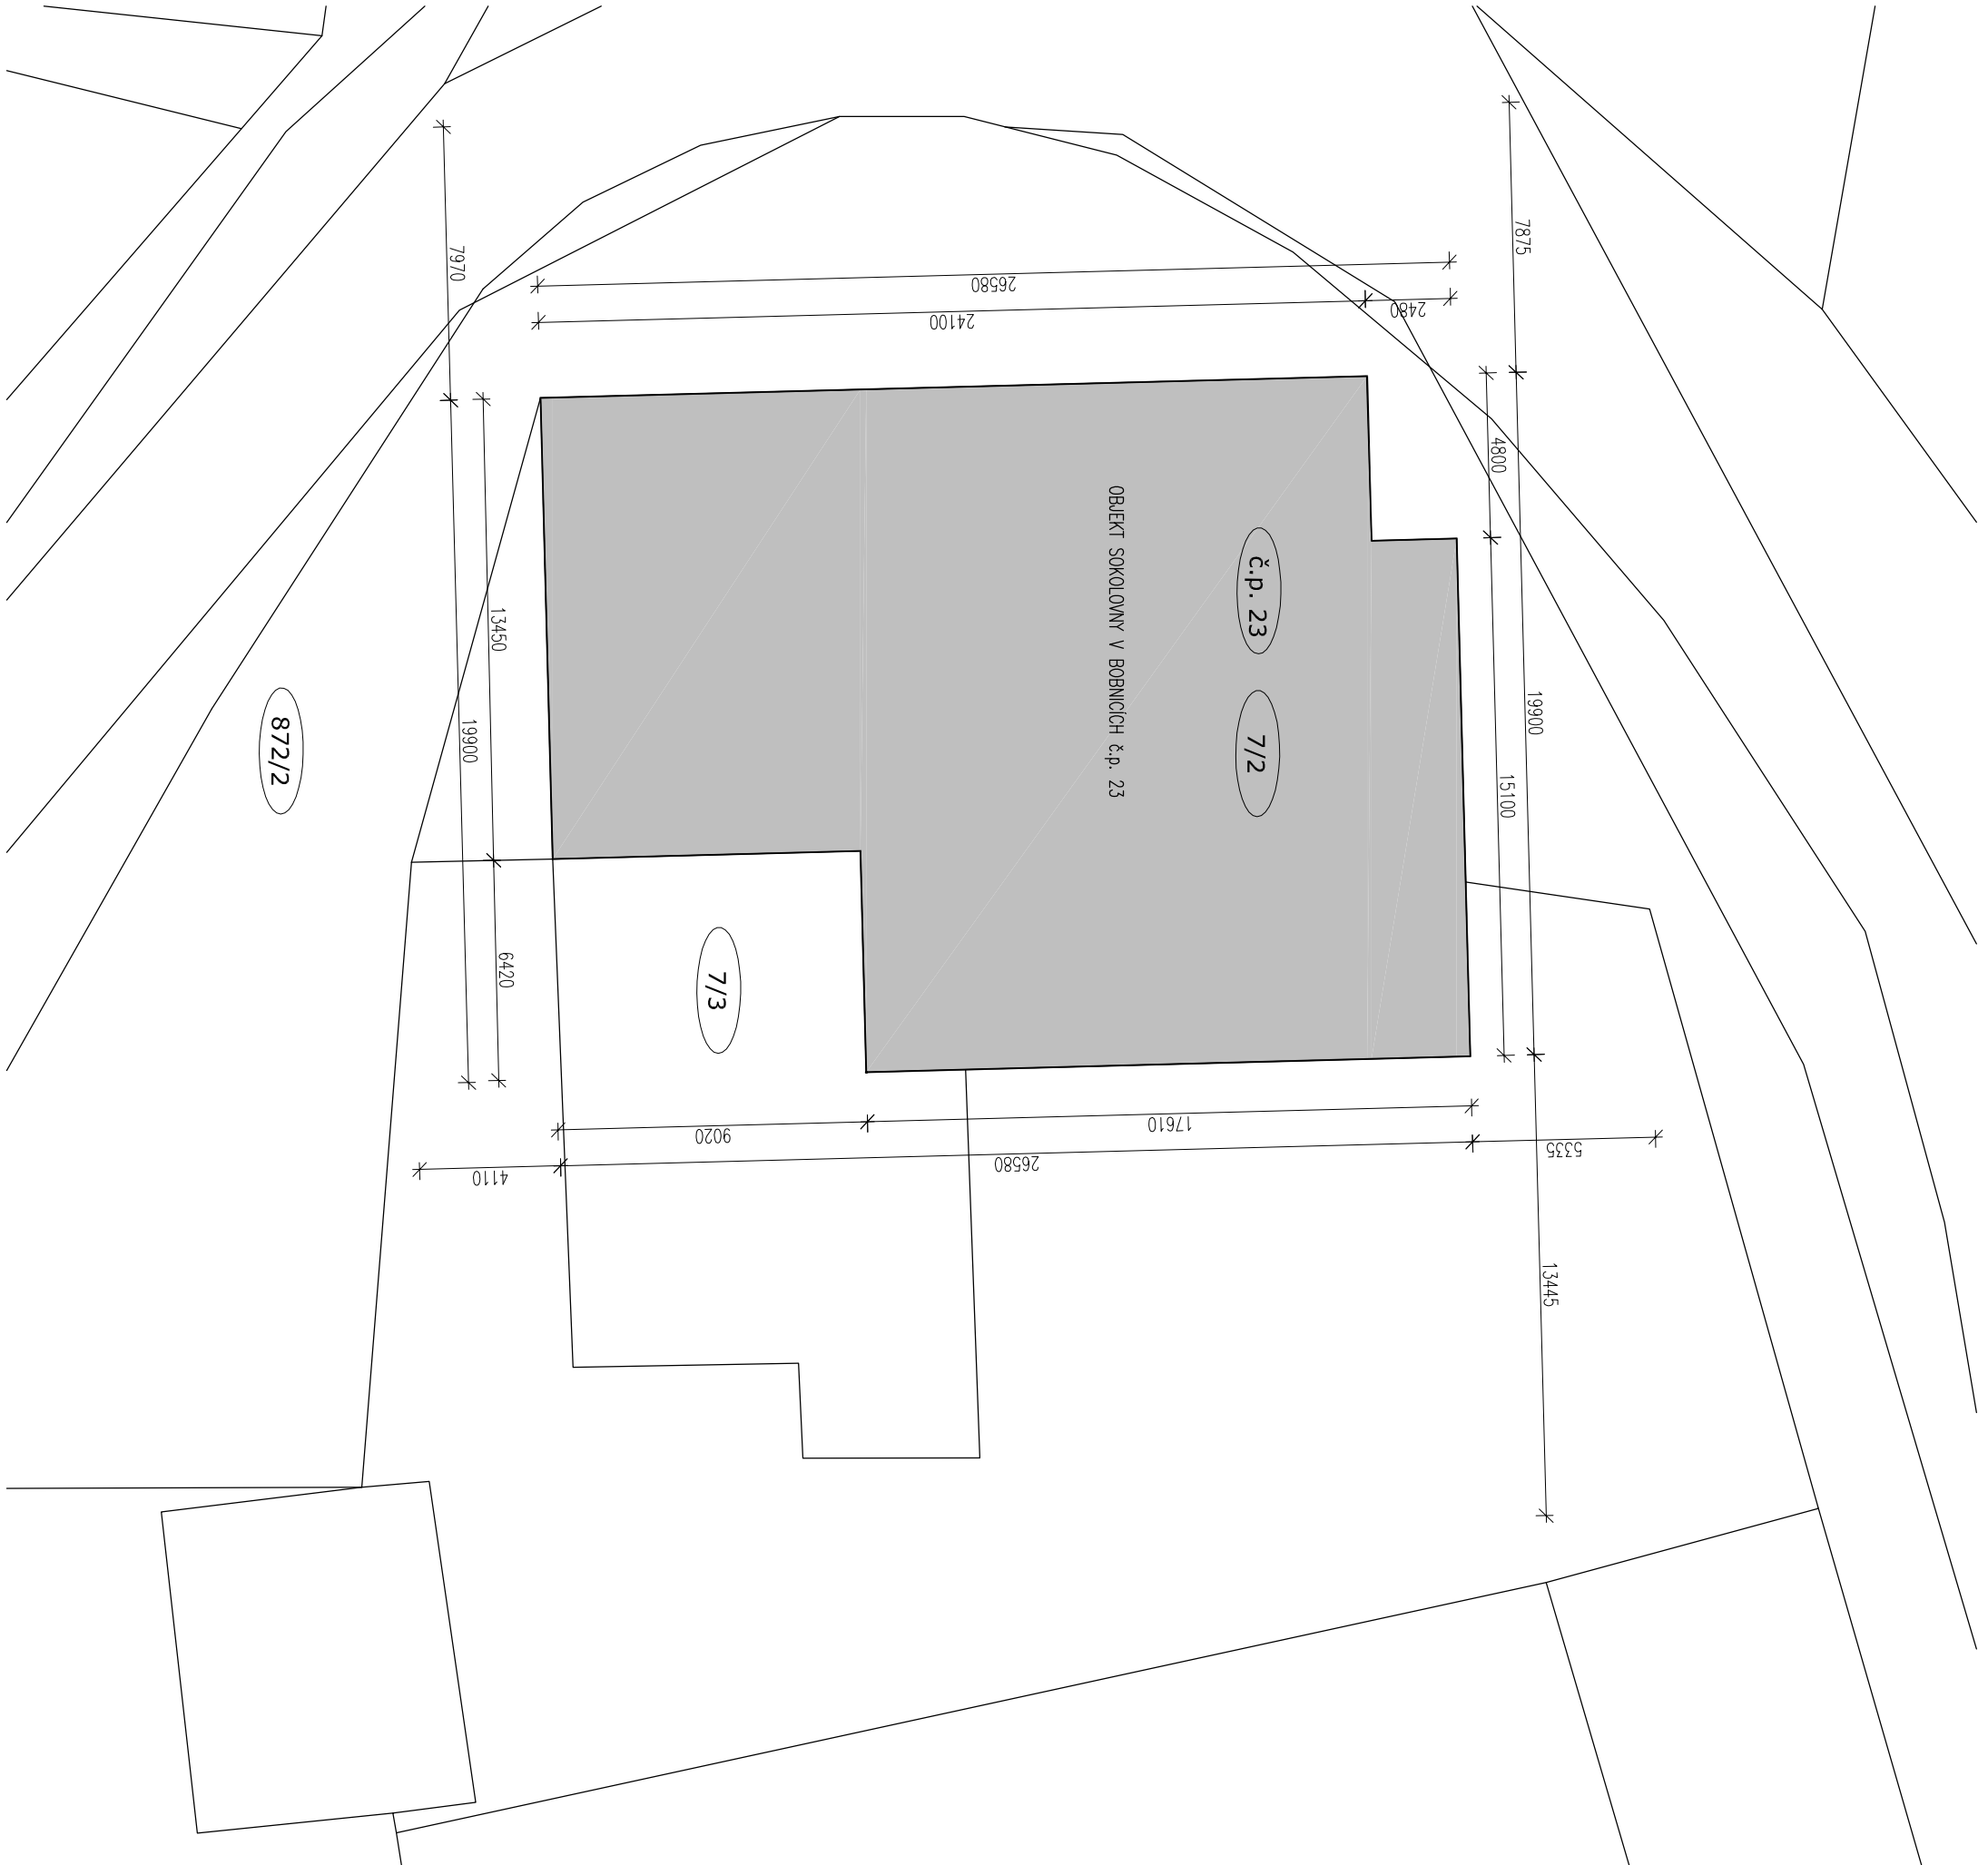


POZNÁMKA:

- pevný bod stanoven na podlaže přízemí vstupu; od tohoto bodu odvodit veškeré výškové úrovně v místě stavby a jejím okolí

LEGENDA:

obrys objektu Sokolovny v Bobnicích

KATASTRÁLNÍ ÚZEMÍ: BOBNICE**LEGENDA VÝŠEK:**

| | |
|--------|---|
| +5,755 | úroveň podlahy půdy |
| +3,055 | úroveň podlahy balkonu |
| +0,300 | úroveň podlahy přísálí |
| +1,000 | úroveň podlahy jeviště |
| ±0,000 | úroveň podlahy v přízemí |
| -1,900 | úroveň podlahy suterénu - chodba, sklad |
| -2,250 | úroveň podlahy suterénu - uhelna |
| -2,450 | úroveň podlahy suterénu - kotelna |

Tato dokumentace je duševním vlastnictvím autora projektu a je chráněna zákonem č. 121/2000 Sb. ve znění zákona č. 216/2006 Sb. (autorský zákon). Dokumentace je poskytnuta pro účel stavebních úprav objektu sokolovny nacházející se na uvedené parcele a s tím souvisejících činností. Bez výslovného souhlasu znhotvitelce není objednatel dokumentace oprávněn tuto dokumentaci jakkoli upravovat, rozmnožovat ani zpřístupnit třetím osobám.

STAVEBNÍ ÚPRAVY BUDOVY SOKOLOVNY - BOBNICE

DOKUMENTACE KE STAVEBNÍMU ŘÍZENÍ

| | | | |
|--|---------------------------|--|--|
| STAVEBNÍK: obec Bobnice Průběžná 31, 289 31 Bobnice | | www.projektyrd.cz | |
| MÍSTO STAVBY: k. ú. Bobnice p.p.č. st. 7/2 , č.p. 23 | | ZODPOVĚDNÝ PROJEKTANT: Ing. Dalibor Andrejs | PARÉ: Ing. arch. Ing. Michaela Andrejsová Ing. Dalibor Andrejs |
| STAVEBNÍ ÚŘAD: Městský úřad Nymburk - Stavební úřad | | DATUM: leden 2018 | |
| ČÁST: C SITUAČNÍ VÝKRESY | VÝKRES: SITUACE STAVBY | | ČÍSLO VÝKRESU: C1 |