

KUPNÍ SMLOUVA

uzavřená podle § 2079 a násl. zákona č. 89/2012 Sb., občanský zákoník, ve znění pozdějších předpisů (dále jen „OZ“)
(dále jen „smlouva“)

Článek I. Smluvní strany

1. Kupující:

název: **Město Vizovice**
sídlo: Masarykovo nám. 1007, 763 12 Vizovice
IČ: 00284653
zástupce ve věcech smluvních: Bc. Silvie Dolanská – starostka města
zástupce ve věcech technických: 
telefon, e-mail:
(dále jen „kupující“)

2. Prodávající:

název: Jiří Marinka
sídlo: Písečná 198, 790 82 Písečná u Jeseníku
zastoupení: Jiří Marinka
IČO: 73099121
DIČ: 
kontaktní osoba:
tel.: 
e-mail:

(dále jen „prodávající“)

Článek II. Předmět smlouvy

1. Předmětem smlouvy je závazek prodávajícího na zhotovení, dodání a montáž sanitárního kontejneru s WC. Kontejner bude umístěn na pozemku p. č. 3231/3 v k. ú. Vizovice. Kontejner WC bude rozdělen na tři užitné části. WC muži, WC ženy a úklidová místnost. Prostor WC ženy bude uzpůsoben pro použití osobami s omezenou možností pohybu. Kontejner bude volně položen na betonových základových patkách a bude připojen k přípojkám vody, kanalizace a elektřiny. Mobilní kontejner bude zhotoven ze svařované ocelové konstrukce z dutých a válcovaných profilů. Ocelová konstrukce bude samonosná a opatřena antikorozním základovým nátěrem a vrchní krycí barvou. Rozměr kontejneru cca 6058 x 2990 x 2900 mm. Minimální světlá výška vnitřních prostor 2500 mm. (dále jen „předmět koupě“). Prodávající se zavazuje umožnit kupujícímu nabývat k předmětu koupě vlastnické právo.
2. Dodávané zboží musí splňovat požadavky technické specifikace uvedené v Zadávací dokumentaci, která je nedílnou součástí této smlouvy.
3. Kupující se zavazuje, že předmět koupě přebere a zaplatí prodávajícímu kupní cenu v souladu s čl. VI. této smlouvy.
4. Při dodání předá prodávající spolu s předmětem koupě kupujícímu doklady a dokumentaci, které se k němu vztahují nebo jsou nutné k jeho užívání a údržbě. Veškerá dokumentace bude vyhotovena v českém jazyce.
5. Podkladem pro uzavření této smlouvy je nabídka prodávajícího č. N24177 ze dne 04.04.2024, která byla na základě zadávacího řízení vybrána jako ekonomicky nejvýhodnější.

Článek III.

Předání předmětu koupě, vady předmětu koupě

1. Při předání předmětu koupě prodávající předá kupujícímu dodací list. Kupující je oprávněn odmítnout převzetí předmětu koupě, pokud předmět koupě nebude dodán řádně v souladu s touto smlouvou a ve sjednané kvalitě. Vady zjevné sdělí kupující prodávajícímu při převzetí předmětu koupě, vady skryté je kupující povinen sdělit prodávajícímu bez zbytečného odkladu. Na následné předání předmětu koupě se použijí ustanovení odstavců 1. až 3.
2. Kupující oznámí vady předmětu koupě bez zbytečného odkladu poté, co mohl vadu při dostatečné péči zjistit, nejpozději však do dvou (2) let od odevzdání předmětu koupě. Uplatnit nároky z odpovědnosti za vady předmětu koupě může kupující dle své volby. Pokud kupující uplatní nárok na odstranění vady předmětu koupě, zavazuje se prodávající tuto vadu odstranit nejpozději do pěti (5) pracovních dnů ode dne oznámení vady předmětu koupě nebo ve lhůtě stanovené kupujícím, pokud by výše uvedená lhůta nebyla přiměřená. Jestliže má být vada předmětu koupě odstraněna opravou, běží lhůta pro odstranění vad podle věty předchozí ode dne, ve kterém kupující zpřístupní předmět koupě prodávajícímu k provedení opravy.
3. Prodávající prohlašuje, že předmět koupě nemá právní vady ve smyslu § 1920 OZ. Dodaný předmět koupě bude nový, vyrobený nejdříve v roce 2022, nepoužívaný a plně funkční.

Článek IV.

Doba a místo plnění

1. Termín dodání je stanoven do 31.08.2024
2. Místem plnění je pozemek p. č. 3231/3 v k. ú. Vizovice
3. Prodávající se zavazuje informovat kupujícího o termínu dodání předmětu koupě telefonicky nejméně dva (2) dny předem.
4. Předmět koupě bude dodán okamžikem převzetí kupujícím po potvrzení dodacího listu.

Článek V.

Vlastnické právo k předmětu koupě a přechod nebezpečí škody na věci

1. Kupující nabývá vlastnické právo k předmětu koupě okamžikem jeho převzetí od prodávajícího.
2. Nebezpečí škody na předmětu koupě přechází na kupujícího okamžikem převzetí předmětu koupě od prodávajícího.

Článek VI.

Kupní cena a platební podmínky

1. Smluvní strany se dohodly na této ceně za předmět koupě:

Celková cena bez DPH	DPH 21 %	Cena celkem vč. DPH
598.556 Kč	125.696,76 Kč	724.252,76 Kč

Specifikace předmětu koupě je uvedena v příloze této smlouvy.

2. Ceny uvedené v čl. VI. odst. 1. smlouvy jsou považovány za ceny nejvýše přípustné po celou dobu trvání smlouvy, zahrnující veškeré náklady spojené s koupí předmětu koupě (doprava do místa plnění, clo, skladování, balné, apod.).
3. Cena plnění bude kupujícím uhrazena v korunách českých na základě daňového dokladu (faktury) předané prodávajícím při převzetí předmětu koupě kupujícím. Faktura (daňový doklad) vystavená prodávajícím musí obsahovat náležitosti stanovené právními předpisy, evidenční číslo smlouvy a dále vyčíslení zvláště ceny předmětu koupě bez DPH, zvláště DPH a celkovou cenu předmětu koupě včetně DPH.
4. Smluvní strany se dohodly na lhůtě splatnosti faktur v délce třiceti (30) kalendářních dnů ode dne předání faktur kupujícím.
5. Kupní cena se považuje za uhrazenou okamžikem odepsání fakturované kupní ceny z bankovního účtu kupujícího ve prospěch účtu prodávajícího. Pokud kupující uplatní nárok na odstranění vady předmětu koupě ve lhůtě splatnosti faktury, není kupující povinen až do odstranění vady předmětu koupě uhradit jeho cenu. Okamžikem odstranění vady předmětu koupě začne běžet nová lhůta splatnosti faktury v délce třiceti (30) kalendářních dnů.
6. Kupující nebude poskytovat prodávajícímu jakékoliv zálohy na úhradu ceny předmětu koupě nebo jeho části a ani jedna smluvní strana neposkytne druhé smluvní straně závdavek.
7. Kupující je oprávněn před uplynutím lhůty splatnosti faktury vrátit bez zaplacení fakturu, která neobsahuje náležitosti stanovené touto smlouvou nebo budou-li tyto údaje uvedeny chybně. Proávající je povinen podle povahy nesprávnosti fakturu opravit nebo nově vyhotovit. V takovém případě není kupující v prodlení se zaplacením ceny předmětu koupě. Okamžikem doručení náležitě doplněné či opravené faktury začne běžet nová lhůta splatnosti faktury v délce třiceti (30) kalendářních dnů.

Článek VII.

Práva duševního vlastnictví

Prodávající se zavazuje, že při dodání předmětu koupě neporuší práva třetích osob, která těmto osobám mohou plynout z práv k duševnímu vlastnictví, zejména z autorských práv a práv průmyslového vlastnictví. Proávající se zavazuje, že kupujícímu uhradí veškeré náklady, výdaje, škody a majetkovou a nemajetkovou újmu, které kupujícímu vzniknou v důsledku uplatnění práv třetích osob vůči kupujícímu v souvislosti s porušením povinnosti prodávajícího dle předchozí věty.

Článek VIII.

Povinnost mlčenlivosti

1. Proávající se zavazuje zachovávat ve vztahu ke třetím osobám mlčenlivost o informacích, které při plnění této smlouvy získá od kupujícího nebo o kupujícím a nesmí je zpřístupnit bez písemného souhlasu kupujícího žádné třetí osobě ani je použít v rozporu s účelem této smlouvy, ledaže se jedná:
 - a) o informace, které jsou veřejně přístupné, nebo
 - b) o případ, kdy je zpřístupnění informace vyžadováno zákonem nebo závazným rozhodnutím příslušného orgánu.
2. Proávající je povinen zavázat povinností mlčenlivosti dle odst. 1. tohoto článku smlouvy všechny osoby, které se budou podílet na dodání předmětu koupě kupujícímu dle této smlouvy.
3. Za porušení povinnosti mlčenlivosti osobami, které se budou podílet na dodání předmětu koupě dle této smlouvy, odpovídá prodávající, jako by povinnost porušil sám.
4. Povinnost mlčenlivosti trvá po dobu deseti (10) let od splnění smlouvy.
5. Veškerá komunikace mezi smluvními stranami bude probíhat prostřednictvím osob oprávněných jednat jménem smluvních stran, kontaktních osob, popř. jimi pověřených pracovníků.

Článek IX.


Smluvní pokuty a odstoupení od smlouvy

1. V případě nedodržení termínu dodání a předání předmětu koupě podle čl. IV. smlouvy ze strany prodávajícího, v případě nepřevzetí předmětu koupě kupujícím z důvodu vad předmětu koupě nebo v případě prodlení prodávajícího s odstraněním vad předmětu koupě podle čl. III. odst. 2. smlouvy je prodávající povinen uhradit kupujícímu smluvní pokutu ve výši 500 Kč za každý případ a každý kalendářní den prodlení.
2. Jestliže se jakékoli prohlášení prodávajícího podle čl. VII. smlouvy ukáže nepravdivým nebo zavádějícím nebo prodávající poruší jiné povinnosti dle čl. VII. této smlouvy, zavazuje se uhradit kupujícímu smluvní pokutu ve výši 500 Kč za každé jednotlivé porušení povinnosti.
3. Jestliže prodávající poruší jakoukoliv povinnost podle čl. VIII. smlouvy, zavazuje se prodávající uhradit kupujícímu smluvní pokutu ve výši 500 Kč za každé jednotlivé porušení povinnosti.
4. Kupující je povinen zaplatit prodávajícímu za prodlení s úhradou faktury po sjednané lhůtě splatnosti úrok z prodlení ve výši 0,05 % z dlužné částky za každý den prodlení.
5. Smluvní pokuta a úrok z prodlení jsou splatné do čtrnácti (14) kalendářních dnů ode dne jejich uplatnění.
6. Zaplacením smluvní pokuty a úroku z prodlení není dotčen nárok smluvních stran na náhradu škody v plném rozsahu, ani povinnost prodávajícího řádně dodat předmět koupě.
7. Za podstatné porušení této smlouvy prodávajícím, které zakládá právo kupujícího na odstoupení od této smlouvy, se považuje zejména
 - a) prodlení prodávajícího s dodáním předmětu koupě o více než sedm (7) kalendářních dnů oproti lhůtě stanovené v čl. IV. odst. 3. smlouvy;
 - b) neodstranění vad předmětu koupě ve lhůtě třiceti (30) dnů ode dne zpřístupnění předmětu koupě prodávajícímu k provedení opravy podle čl. III. odst. 2. nebo v záruční době podle čl. X. odst. 4. smlouvy;
 - c) nepravdivé nebo zavádějící prohlášení prodávajícího podle čl. VII. smlouvy;
 - d) porušení jakékoli povinnosti prodávajícího podle čl. VII. nebo čl. VIII. smlouvy;
 - e) postup prodávajícího při dodání předmětu koupě v rozporu s pokyny kupujícího.
8. Kupující je dále oprávněn od této smlouvy odstoupit v případě, že
 - a) vůči majetku prodávajícího probíhá insolvenční řízení, v němž bylo vydáno rozhodnutí o úpadku, pokud to právní předpisy umožňují;
 - b) insolvenční návrh na prodávajícího byl zamítnut proto, že majetek prodávajícího nepostačuje k úhradě nákladů insolvenčního řízení;
 - c) prodávající vstoupí do likvidace.
9. Prodávající je oprávněn od smlouvy odstoupit v případě, že kupující bude v prodlení s úhradou svých peněžitých závazků vyplývajících z této smlouvy po dobu delší než šedesát (60) kalendářních dní.
10. Účinky odstoupení od smlouvy nastávají okamžikem doručení písemného projevu vůle odstoupit od této smlouvy druhé smluvní straně. Odstoupení od smlouvy se nedotýká zejména nároku na náhradu škody, smluvní pokuty a povinnosti mlčenlivosti.
11. Částky uvedené ve smlouvě u smluvních pokut a úroků z prodlení jsou včetně DPH.

Článek X.

Záruka a sankce za její nedodržení

1. Prodávající odpovídá za to, že předmět koupě má vlastnosti uvedené v technické specifikaci uvedené v příloze smlouvy a z hlediska bezpečnosti odpovídá platným předpisům ČR.

2. Prodávající poskytuje záruku za jakost dodaného předmětu koupě po dobu šedesáti (60) měsíců od data jeho předání kupujícímu za podmínek uvedených v záruční listině. V záruční listině budou uvedeny výrobky a materiály vyloučené ze záruky, resp. s kratší záruční lhůtou. Dále zde budou uvedeny podmínky údržby a zacházení s výrobky a materiály, jejichž nedodržení vylučuje odpovědnost za výskyt vady v záruční lhůtě.
3. Záruční lhůta neběží po dobu, po kterou kupující nemůže používat předmět koupě pro jeho vady, za které odpovídá prodávající.
4. Veškeré vady předmětu koupě je kupující povinen uplatnit u prodávajícího bez zbytečného odkladu poté, kdy vadu zjistil, a to formou písemného oznámení o vadě e-mailem na  Oznámení odeslané e-mailem se považuje za doručené nejpozději následující pracovní den po dni jeho odeslání. Na oznámení vad je prodávající povinen odpovědět do dvou (2) pracovních dnů ode dne jeho doručení a navrhnout termín odstranění vad, přičemž je povinen vady odstranit nejpozději do třiceti (30) dnů ode dne doručení výše uvedeného oznámení vad. Navržený termín je po jeho odsouhlasení kupujícím pro prodávajícího závazný. Pokud prodávající na oznámení vad ve lhůtě výše stanovené neodpoví, má se za to, že souhlasí s termínem odstranění vad ve lhůtě do pěti (5) pracovních dnů od doručení oznámení vad kupujícím. Jestliže má být vada předmětu koupě odstraněna opravou, běží lhůta pro odstranění vad ode dne, ve kterém kupující zpřístupní předmět koupě prodávajícímu k provedení opravy.
5. Prodávající je povinen v případě prodlení s odstraněním vady ve lhůtě podle čl. X. odst. 4. Smlouvy zaplatit kupujícímu smluvní pokutu ve výši dle čl. IX. odst. 1. smlouvy, a to za každý případ a za každý kalendářní den prodlení.

Článek XI.

Ostatní ujednání

1. Smluvní strany jsou povinny bez zbytečného odkladu oznámit druhé smluvní straně změnu údajů v čl. I. smlouvy.
2. Prodávající není bez předchozího písemného souhlasu kupujícího oprávněn postoupit práva a povinnosti z této smlouvy na třetí osobu.
3. Prodávající je povinen dokumenty související s prodejem předmětu koupě dle této smlouvy uchovávat nejméně po dobu deseti (10) let od konce účetního období, ve kterém došlo k zaplacení poslední části ceny předmětu koupě, popř. k poslednímu zdanitelnému plnění dle této smlouvy, a to zejména pro účely kontroly příslušnými kontrolními orgány.
4. Prodávající je podle ustanovení § 2 písm. e) zákona č. 320/2001 Sb., o finanční kontrole ve veřejné správě a o změně některých zákonů (zákon o finanční kontrole), ve znění pozdějších předpisů, osobou povinnou spolupůsobit při výkonu finanční kontroly prováděné v souvislosti s úhradou předmětu koupě z veřejných výdajů.
5. Prodávající bez jakýchkoliv výhrad souhlasí se zveřejněním své identifikace a dalších údajů uvedených ve smlouvě včetně ceny předmětu koupě.
6. Prodávající výslovně prohlašuje, že na sebe přebírá nebezpečí změny okolností ve smyslu ustanovení § 1765 odst. 2 OZ.

Článek XII.

Závěrečná ujednání

1. Tato smlouva nabývá platnosti dnem jejího podpisu oběma smluvními stranami. Účinnosti nabývá smlouva okamžikem uveřejnění do registru smluv.
2. Prodávající souhlasí se zpřístupněním či zveřejněním celé této smlouvy, jakož i všech jednání a okolností jejím uzavřením souvisejících. Tato smlouva podléhá povinnosti zveřejnění v registru smluv.

3. Tato smlouva se řídí podle § 2079 a násl. OZ.
4. Smluvní strany v souladu s ustanovením § 558 odst. 2 OZ vylučují použití obchodních zvyklostí na právní vztahy vzniklé z této smlouvy.
5. Tuto smlouvu lze měnit pouze vzestupně číslovanými písemnými dodatky odsouhlasenými oběma smluvními stranami.
6. Smluvní strany se zavazují, že veškeré spory vzniklé v souvislosti s realizací smlouvy budou řešeny smírnou cestou - dohodou. V případě, že se předmět sporu nepodaří odstranit vzájemnou dohodou, je oprávněna každá ze smluvních stran uplatnit předmět sporu u věcně a místně příslušného soudu kupujícího.
7. Stane-li se některé ustanovení této smlouvy neplatným, nedotýká se to ostatních ustanovení této smlouvy, která zůstávají platná. Smluvní strany se v tomto případě zavazují neprodleně dohodou nahradit ustanovení neplatné novým ustanovením platným, které nejlépe odpovídá původně zamýšlenému účelu ustanovení neplatného. Do té doby platí odpovídající úprava obecně závazných právních předpisů České republiky.
8. Veškerá korespondence mezi smluvními stranami, včetně jejich prohlášení, je ve vztahu k této smlouvě irelevantní, není-li ve smlouvě stanoveno jinak.
9. Tato smlouva je vyhotovená v elektronické podobě. Smlouva bude opatřena kvalifikovanými elektronickými podpisy zástupců smluvních stran.
10. Každá ze smluvních stran prohlašuje, že tuto smlouvu uzavírá svobodně a vážně, že považuje obsah této smlouvy za určitý a srozumitelný a že jsou jí známy veškeré skutečnosti, jež jsou pro uzavření této smlouvy rozhodující, na důkaz čehož připojují smluvní strany k této smlouvě své podpisy.
11. Nedílnou součástí této smlouvy jsou Přílohy: Zadávací dokumentace, Technická specifikace
12. Schváleno Radou města Vizovice dne 29.04.2024, č. usnesení 29/140/2024.

Ve Vizovicích dne

Za Kupujícího:

Dokument je podepsán elektronickým podpisem	
Podepisující:	Bc. Silvie Dolanská
Organizace:	Město Vizovice
Sériové č. cert.:	23049652
Vydavatel cert.:	PostSignum Qualified CA 4
Datum a čas:	14.05.2024 12:14:59
Důvod:	
Místo:	

Město Vizovice

Bc. Silvia Dolanská, starostka města

Za Prodávajícího:

Jiří
Marinka Digitálně podepsal
Jiří Marinka
Datum: 2024.05.17
12:39:39 +02'00'

Jiří Marinka

ZADÁVACÍ DOKUMENTACE
(VÝZVA K PODÁNÍ NABÍDKY A K PROKÁZÁNÍ SPLNĚNÍ KVALIFIKACE)
PRO ZADÁNÍ ZAKÁZKY MALÉHO ROZSAHU

1. IDENTIFIKAČNÍ ÚDAJE ZADAVATELE

ZADAVATEL	MĚSTO VIZOVICE
SÍDLO	MASARYKOVO NÁM., 1007, 763 12 VIZOVICE
IČ, DIČ	00284653, CZ00284653
ZASTOUPENO	BC. SILVIÍ DOLANSKOU, STAROSTKOU MĚSTA
KONTAKTNÍ OSOBA	
TEL., E-MAIL	
PROFIL ZADAVATELE	https://www.e-zakazky.cz/profil-zadavatele/2d9c8922-6a0c-4a69-a2cb-f8a4711ffbad

2. INFORMACE O VEŘEJNÉ ZAKÁZCE

NÁZEV VEŘEJNÉ ZAKÁZKY	ARBORETUM VIZOVICE - WC KONTEJNER
VEŘEJNÁ ZAKÁZKA DLE PŘEDMĚTU	VEŘEJNÁ ZAKÁZKA NA DODÁVKY
DRUH ZADÁVACÍHO ŘÍZENÍ	ZAKÁZKA MALÉHO ROZSAHU
CPV KÓD	34221000-2 MOBILNÍ KONTEJNERY PRO ZVLÁŠTNÍ ÚČELY
PŘEDPOKLÁDANÁ HODNOTA VEŘEJNÉ ZAKÁZKY	900.000 Kč bez DPH

3. INFORMACE O LHŮTÁCH A FORMĚ NABÍDKY

LHŮTA PRO PODÁNÍ NABÍDKY	do 09.00 hod. dne 11.04.2024
FORMA NABÍDKY	LISTINNÁ, 1 ORIGINAL, 1 KOPIE, ČESKÝ JAZYK
ZADÁVACÍ LHŮTA ¹	do 120 dní
POSKYTNUTÍ ZADÁVACÍ DOKUMENTACE	prostřednictvím profilu zadavatele https://www.e-zakazky.cz/profil-zadavatele/2d9c8922-6a0c-4a69-a2cb-f8a4711ffbad

¹ v souladu s § 40 zákona se jedná o lhůtu, po kterou nesmí účastníci zadávacího řízení ze zadávacího řízení odstoupit

4. VYMEZENÍ PŘEDMĚTU VEŘEJNÉ ZAKÁZKY

- 4.1 Předmětem plnění veřejné zakázky malého rozsahu je zhotovení, dodání a montáž sanitárního kontejneru s WC. Kontejner bude umístěn na pozemku p. č. 3231/3 v k. ú. Vizovice. Kontejner WC bude rozdělen na tři užitné části. WC muži, WC ženy a úklidová místnost. Prostor WC ženy bude uzpůsoben pro použití osobami s omezenou možností pohybu. Kontejner bude volně položen na betonových základových patkách a bude připojen k přípojkám vody, kanalizace a elektřiny. Mobilní kontejner bude zhotoven ze svařované ocelové konstrukce z dutých a válcovaných profilů. Ocelová konstrukce bude samonosná a opatřena antikorozním základovým nátěrem a vrchní krycí barvou. Rozměr kontejneru cca 6058 x 2990 x 2900 mm. Minimální světlá výška vnitřních prostor 2500 mm.
- 4.2 Technická specifikace je dále uvedena v příloze č. 5
- 4.3 Specifikace předmětu VZ je dále uvedena v návrhu kupní smlouvy (příloha č. 3)

5. DOBA A MÍSTO PLNĚNÍ

- 5.1 Zadavatel stanoví pro realizaci veřejné zakázky tyto termíny:
- a) Doba plnění veřejné zakázky: **do 31.08.2024**
- 5.2 Pokud z jakýchkoliv důvodů na straně zadavatele bude nemožné termín dodání dodržet (zejména prodloužením doby trvání zadávacího řízení) a předpokládaný termín dodání se zpozdí, je účastník, s nímž bude uzavřena smlouva oprávněn požadovat změnu (prodloužení) lhůty plnění o dny zpoždění zahájení plnění zakázky.
- 5.3 Místem plnění je pozemek p. č. 3231/3 v k. ú. Vizovice.

6. OBCHODNÍ PODMÍNKY

- 6.1 Zadavatel jako součást zadávací dokumentace předkládá obchodní podmínky vymezené v souladu s § 37 odst. 1 písm. c) zákona jako podmínky účasti v zadávacím řízení. Obchodní podmínky stanovené pro tuto veřejnou zakázku jsou vymezeny ve formě a struktuře návrhu kupní smlouvy, která je jako příloha součástí zadávací dokumentace uvedena na profilu zadavatele. Účastník do obchodních podmínek doplní údaje nezbytné pro vznik návrhu smlouvy (zejména vlastní identifikaci a nabídkovou cenu a popřípadě další v návrhu nevyplněné údaje) a takto doplněné obchodní podmínky předloží jako svůj návrh smlouvy. Účastník nesmí měnit či jinak upravovat text smlouvy. Pokud by účastník doložil do nabídky smlouvu upravenou v rozporu s podmínkami stanovenými touto výzvou, nesplní tímto zadávací podmínky zadavatele a může být ze zadávacího řízení vyloučen.
- 6.2 Obchodní podmínky vymezují budoucí rámec smluvního vztahu. Nabídka účastníka musí respektovat stanovené obchodní podmínky a v žádné části nesmí obsahovat ustanovení, které by bylo v rozporu s obchodními podmínkami a které by znevýhodňovalo zadavatele.
- 6.3 Platební podmínky jsou uvedeny v obchodních podmínkách.

7. POŽADAVEK NA ZPŮSOB ZPRACOVÁNÍ NABÍDKOVÉ CENY

- 7.1 Nabídkovou cenou se pro účely zadávacího řízení rozumí celková cena v korunách českých za provedení dodávky bez daně z přidané hodnoty. Nabídková cena musí obsahovat veškeré nutné náklady k řádnému provedení služby, včetně všech nákladů souvisejících.
- 7.2 Dodavatel uvede celkovou cenu za provedení dodávky do kupní smlouvy, a to v členění ve smlouvě uvedeném.

8. POŽADAVKY NA ZPŮSOBILOST A KVALIFIKACI

- 8.1 Způsobilost a kvalifikaci (dále jen i „kvalifikace“) splní dodavatel, který:
- prokáže splnění základní způsobilosti dle článku 9 této zadávací dokumentace
 - prokáže splnění profesní způsobilosti dle článku 10 této zadávací dokumentace
 - prokáže splnění technických kvalifikačních předpokladů dle článku 11 této zadávací dokumentace.
- 8.2 Dodavatel je povinen prokázat splnění kvalifikace ve lhůtě pro podání nabídek.
- 8.3 Doklady o kvalifikaci předkládají dodavatelé v nabídkách v kopiích a mohou je nahradit čestným prohlášením nebo jednotným evropským osvědčením pro veřejné zakázky podle § 87 zákona. Zadavatel si může v průběhu zadávacího řízení vyžádat předložení originálů nebo úředně ověřených kopií dokladů nebo úředně ověřených kopií dokladů o kvalifikaci.
- 8.4 Doklady prokazující základní způsobilost podle § 74 zákona musí prokazovat splnění požadovaného kritéria způsobilosti nejpozději v době 3 měsíců přede dnem podání nabídky.

9. ZÁKLADNÍ ZPŮSOBILOST

- 9.1 Dodavatel musí splnit základní způsobilost v rozsahu dle ust. § 74 odst. 1 zákona. V souladu s § 53 odst. 4 může dodavatel prokázat splnění základní způsobilosti i čestným prohlášením.

10. PROFESNÍ ZPŮSOBILOST

- 10.1 Zadavatel požaduje splnění profesních kvalifikačních předpokladů podle § 77 zákona tzn., že požadavky splňuje dodavatel, který předloží:
- výpis z obchodního rejstříku, pokud je v něm zapsán, či výpis z jiné obdobné evidence, pokud je v ní zapsán;
 - doklad o oprávnění k podnikání podle zvláštních právních předpisů v rozsahu odpovídajícím předmětu veřejné zakázky, zejména doklad prokazující příslušné živnostenské oprávnění či licenci, a to v oboru: **Provádění staveb, jejich změn a odstraňování a Zámečnictví, nástrojářství**

11. TECHNICKÉ KVALIFIKAČNÍ PŘEDPOKLADY

- 11.1 Dodavatel prokáže splnění technických kvalifikačních předpokladů, když předloží seznam dodávek obdobného charakteru, provedených dodavatelem za poslední 3 roky. Seznam musí zahrnovat cenu bez DPH, dobu a místo dodávky.
- 11.2 Minimální úroveň pro splnění kvalifikačního předpokladu je stanovena **na nejméně 2 významné dodávky obdobného charakteru, kde hodnota každé dodávky musí být minimálně 450.000 Kč bez DPH. Pojmem významné dodávky obdobného charakteru se rozumí dodávka mobilního sanitárního WC kontejneru.**
- 11.3 Seznam musí vedle názvu a hodnoty dodávky obsahovat minimálně měsíc a rok dokončení dodávky a identifikaci objednatele. Seznam musí být podepsán osobou oprávněnou jednat jménem či za účastníka.

12. PODMÍNKY A POŽADAVKY NA ZPRACOVÁNÍ NABÍDKY

- 12.1 Pod pojmem nabídka se rozumí návrh kupní smlouvy předložený účastníkem v zadávacím řízení včetně dokumentů a dokladů požadovaných zadavatelem jak výše uvedeno v těchto zadávacích podmínkách. Součástí nabídky jsou i doklady a informace prokazující splnění kvalifikace.
- 12.2 Písemné nabídky musejí být do konce stanovené lhůty doručeny účastníkem osobně v úředních hodinách do podatelny MěÚ Vizovice, nebo písemně poštou či jiným smluvním dopravcem na adresu Město Vizovice, Masarykovo nám. 1007, 763 12 Vizovice. Na nabídku podanou (doručenou) po lhůtě se pohlíží, jako by nebyla podána.
- 12.3 Nabídka musí být zadavateli podána v listinné formě, a to v řádně uzavřené obálce označené názvem „**ARBORETUM VIZOVICE - WC KONTEJNER**“. Zadavatel nepřipouští varianty nabídky. Termín otevírání nabídek je stanoven ihned po lhůtě pro předložení nabídky v zasedací místnosti č. 316 ve II. patře budovy MěÚ Vizovice.
- 12.4 Nabídka bude obsahovat:
- 12.4.1 Krycí list dle přílohy č. 1 této zadávací dokumentace
 - 12.4.2 Dokumenty prokazující splnění kvalifikačních předpokladů:
 - a) splnění základních způsobilosti – čestné prohlášení
 - b) splnění profesních způsobilosti
 - výpis z obchodního rejstříku
 - doklad o oprávnění k podnikání podle zvláštních právních předpisů
 - c) splnění technických kvalifikačních předpokladů
 - Seznam dodávek obdobného charakteru
 - 12.4.3 Prohlášení o neexistenci zájmů ve smyslu § 4b zákona č. 159/2006 Sb., o střetu zájmů (lze učinit dle vzoru čestného prohlášení, které je přílohou č. 2 této zadávací dokumentace).
 - 12.4.4 Návrh kupní smlouvy respektující veškeré zadávací podmínky.

13. VYSVĚTLENÍ, ZMĚNA NEBO DOPLNĚNÍ ZADÁVACÍ DOKUMENTACE

- 13.1 Dodavatel je oprávněn požadovat písemné vysvětlení zadávací dokumentace. Žádost musí být písemná (postačí e-mailem) a musí být doručena nejpozději do 4 pracovních dnů před uplynutím lhůty pro podání nabídek. Kontaktní osoba: [REDAKCE] kontaktní e-mail: [REDAKCE]
- 13.2 Na základě žádosti o dodatečné informace k zadávací dokumentaci doručené ve stanovené lhůtě zadavatel poskytne účastníkovi dodatečné informace k zadávacím podmínkám, a to nejpozději do 2 pracovních dnů před uplynutím lhůty stanovené pro obdržení nabídek. Tyto dodatečné informace, včetně přesného znění žádosti, poskytne zadavatel i všem ostatním dodavatelům, kteří byli k podání nabídky vyzváni nebo kteří si vyzvedli zadávací dokumentaci.
- 13.3 Zadavatel si vyhrazuje právo na změnu nebo úpravu podmínek stanovených zadávací dokumentací, a to buď na základě žádostí dodavatelů o vyjasnění zadávací dokumentace nebo z vlastního podnětu. Změnu obsahu zadávací dokumentace zadavatel oznámí všem dodavatelům, kteří byli k podání nabídky vyzváni nebo kteří si vyzvedli zadávací dokumentaci. Změna bude provedena písemnou formou nejpozději do 2 pracovních dnů před uplynutím lhůty pro podání nabídek.
- 13.4 Zadavatel vždy uveřejní vysvětlení, změnu nebo doplnění zadávací dokumentace, včetně informace o případném prodloužení lhůty pro podání nabídek, na svém profilu zadavatele.

Zadavatel tedy doporučuje dodavatelům, aby pravidelně sledovali profil zadavatele, a to právě z důvodu uveřejnění uvedených informací.

14. ZPŮSOB HODNOCENÍ NABÍDEK

- 14.1 Základním hodnotícím kritériem pro zadání veřejné zakázky je výše nabídnuté ceny nabídky bez DPH.
- 14.2 **Celková nabídková cena bez DPH má váhu 100 %.**
- 14.3 Hodnotící komise sestaví pořadí nabídek podle výše nabídkové ceny bez DPH. Nejvýhodnější nabídkou v daném kritériu bude vyhodnocena nabídka s nejnižší nabídkovou cenou bez DPH.

15. DALŠÍ PODMÍNKY

- 15.1 Odevzdáním nabídky účastník souhlasí s podmínkami soutěže.
- 15.2 Zadavatel si vyhrazuje právo na zrušení soutěže v kterémkoliv okamžiku až do uzavření kupní smlouvy s vybraným dodavatelem a to bez udání důvodu.
- 15.3 Pokud účastník s nejvýhodnější nabídkou odmítne uzavřít kupní smlouvu ve stanovené lhůtě, vyhrazuje si zadavatel právo uzavřít kupní smlouvu s účastníkem, jehož nabídka byla hodnocena v pořadí jako druhá.
- 15.4 Účastníkovi nenáleží žádná náhrada nákladů, které vynaložil na účast v této soutěži.
- 15.5 Zadavatel si vyhrazuje, že může **oznámení o vyloučení účastníka zadávacího řízení nebo oznámení o výběru dodavatele uveřejnit na profilu zadavatele.** V takovém případě se oznámení považují za doručena všem účastníkům zadávacího řízení okamžikem jejich uveřejnění.
- 15.6 Návrh smlouvy předložený dodavatelem v nabídce vymezuje budoucí rámec smluvního vztahu.

16. PŘÍLOHY ZADÁVACÍ DOKUMENTACE:

- Příloha číslo 1: Krycí list
- Příloha číslo 2: Vzor čestného prohlášení dodavatele o splnění základní způsobilosti, včetně prohlášení o neexistenci střetu zájmů
- Příloha číslo 3: Kupní smlouva
- Příloha číslo 4: Výkaz výměr
- Příloha číslo 5: Technická specifikace

Ve Vizovicích dne 21.03.2024

Bc. Silvie Dolanská, starostka

Dokument je podepsán elektronickým podpisem	
Podpisující:	Bc. Silvie Dolanská
Organizace:	Město Vizovice
Seriové č. cert.:	23049652
Vydavatel cert.:	PostSignum Qualified CA 4
Datum a čas:	21.03.2024 15:11:01
Důvod:	
Místo:	

Popis sanitárního kontejneru WC

Kontejner WC bude rozdělen na tři užitné části. WC muži, WC ženy a úklidová místnost. Prostor WC ženy bude uzpůsoben pro použití osobami s omezenou možností pohybu. Kontejner bude volně položen na betonových základových patkách a bude připojen k přípojkám vody, kanalizace a elektřiny. **Rozmístění zařizovacích předmětů ve WC ženy je třeba konzultovat a odsouhlasit s NIPI ČR, o. s.,**

Mobilní kontejner je zhotoven ze svařované ocelové konstrukce z dutých a válcovaných profilů. Ocelová konstrukce je samonosná a opatřena antikoročním základovým nátěrem a vrchní krycí barvou. Rozměr kontejneru cca 6058 x 2990 x 2900 mm. Minimální světlá výška vnitřních prostor 2500 mm.

Podlaha:

- zatížení podlahy 2,5 kN/m²
- PVC tl. min. 1,5 mm R10 vč. Soklu 100 mm
- Cementotřísková deska 22 mm
třída A2-S1, EN 13501-1, třída D-S2, EN 13501-1
- Parozábrana
- Minerální vata 0,035 W/m²K 100 mm
třída hořlavosti A1, EN 13501-1
- Pozinkovaný profilový plech 0,5 mm

Obvodové stěny:

- Oboustranně laminovaná dřevotřísková deska 12 mm
V 20, emisní třída E1, třída D-S2, EN 13501-1
- Parozábrana
- Minerální vata 0,035 W/m²K 100 mm
třída hořlavosti A1, EN 13501-1
- Pozinkovaný profilový plech, lakovaný 0,5mm
- Fasáda - dřevěný obklad sibiřský modřín (typ rombus, kvalita A,B, tl. 21mm) olej, nerezový spojovací materiál

Střešní konstrukce:

- Oboustranně laminovaná dřevotřísková deska 12 mm
V 20, emisní třída E1, třída D-S2, EN 13501-1
- Parozábrana
- Minerální vata 0,035 W/m²K 100 mm
třída hořlavosti A1, EN 13501-1
- střecha kontejneru - krytinu tvoří pozinkovaný trapézový plech 0,75 mm s hloubkou trapézové vlny 40 mm, na spojích přínýtovány dva překryvné plechové profily, na čelních stěnách jsou pak tyto plechy přišroubovány. Trapézový plech je položený na ocelových nosnících, které jsou svařeny s rámovou konstrukcí. Spád střechy cca. 2 %. Zatížení střešní konstrukce 1,5 kN/m². Odvodnění bude realizováno dvěma svody na přilehlý terén.

Okna:

- materiál PVC, min. 5 komor
- 3x okno plastové jednodílné, otevírací, výklopné, dvojsklo o rozměru 615 / 640 mm s gumovým těsněním, bílé kování, U=1,1 W/m²K, sklo-čincila
- 3x osazený větrací otvor s mřížkou

Dveře:

- 2x vstupní ocelové dveře, ocelové jednokřídlé provedení, velikost 1.000 / 2.000 mm, pozinkované, tepelně izolované hladké provedení, klika a štítek, vč. zámku a ocelové zárubně, 3 klíče, U = 1,5 W/m²K. Doraz na dveře.
- 1x vstupní ocelové dveře, ocelové jednokřídlé provedení, velikost 875 / 2.000 mm, pozinkované, tepelně izolované hladké provedení, klika a štítek, vč. zámku a ocelové zárubně, 3 klíče, U = 1,5 W/m²K. Doraz na dveře

Elektroinstalace:


- 1x elektrický rozvaděč HAGER (nebo podobný) s proudovým chráničem a jističi, s krytem
- elektro-dokumentace
- revize
- připojení elektřiny podlahovou šachtou
- 4x vnitřní zásuvka 230 V
- 3x vypínač
- 3x stropní osvětlení LED MODUS
- 3x přímotop 0,5kW
- 1x zemní bod

Sanitární zařízení:

- připojení přes podlahovou šachtu
- keramický závěsný klozet vč. instalačního modulu, sedátka, splachovacího tlačítka
- keramický pisoár
- keramické umyvadlo vč. stojánkové baterie
- keramický závěsný invalidní klozet vč. instalačního modulu, sedátka, splachovacího tlačítka
- keramické invalidní umyvadlo vč. stojánkové baterie
- invalidní madla – 3ks
- keramická výlevka včetně baterie – úklidová místnost
- ohřívač vody 5 l – 3ks
- WC kabinka s dveřmi
- zástěna oddělující pisoár a umyvadlo

Zakalkulováno v ceně:**Doprava a montáž:**

- doprava na místo určení
- osazení na místo za součinnosti s investorem
- jeřábové práce související s uložením
- likvidace odpadů, BOZP a PO

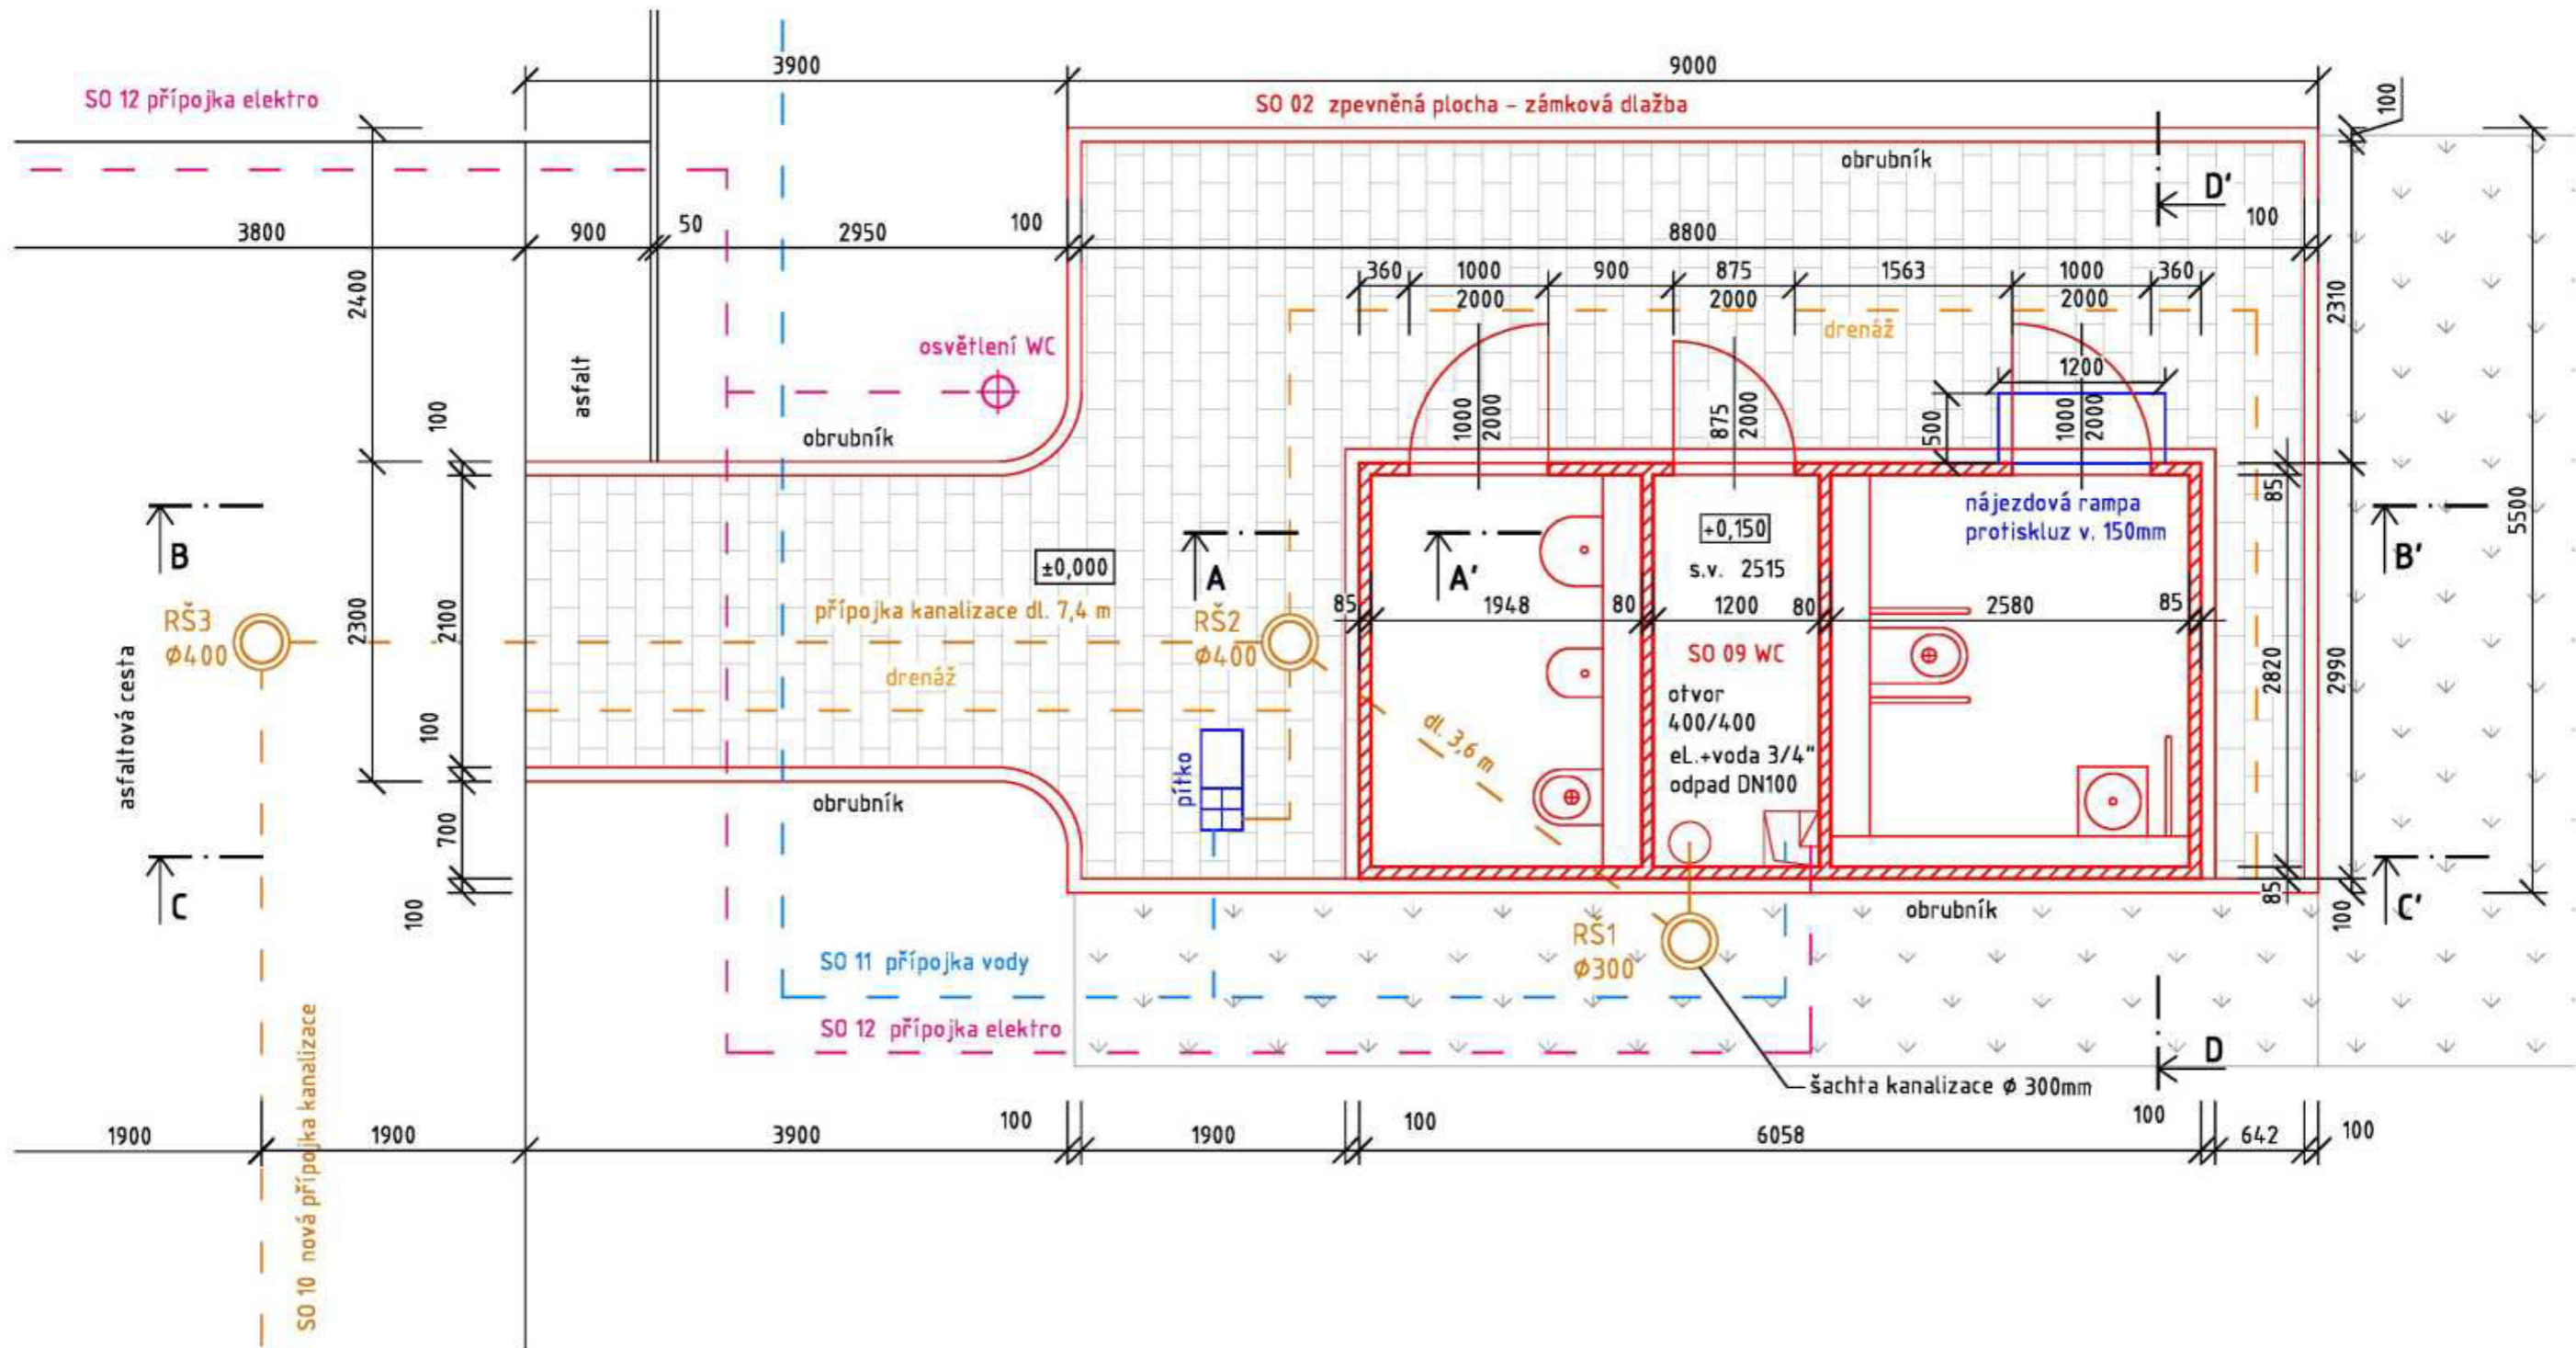

LEGENDA:




nové konstrukce



DOKUMENTACE ZMĚNY STAVBY PŘED DOKONČENÍM

Před zahájením stavebních prací je nutno stávající stavební konstrukce přesně zaměřit a ověřit jejich stav

ZODPOVĚDNÝ PROJEKTANT:	VYPRACOVALA:	
INVESTOR: Město Vizovice	DATUM: 7/2022	
MÍSTO STAVBY: Vizovice, pozemky p.č. 3231/2, 3231/3, k.ú. Vizovice	STUPEŇ: ZSPD	
STAVBA: ARBORETUM VIZOVICE: ZSPD - WC včetně přípojek (SO 09 - SO 12)	MĚŘÍTKO: 1:50	
SO 09 - PŮDORYS KONTEJNERU WC		VÝKRES: D 05

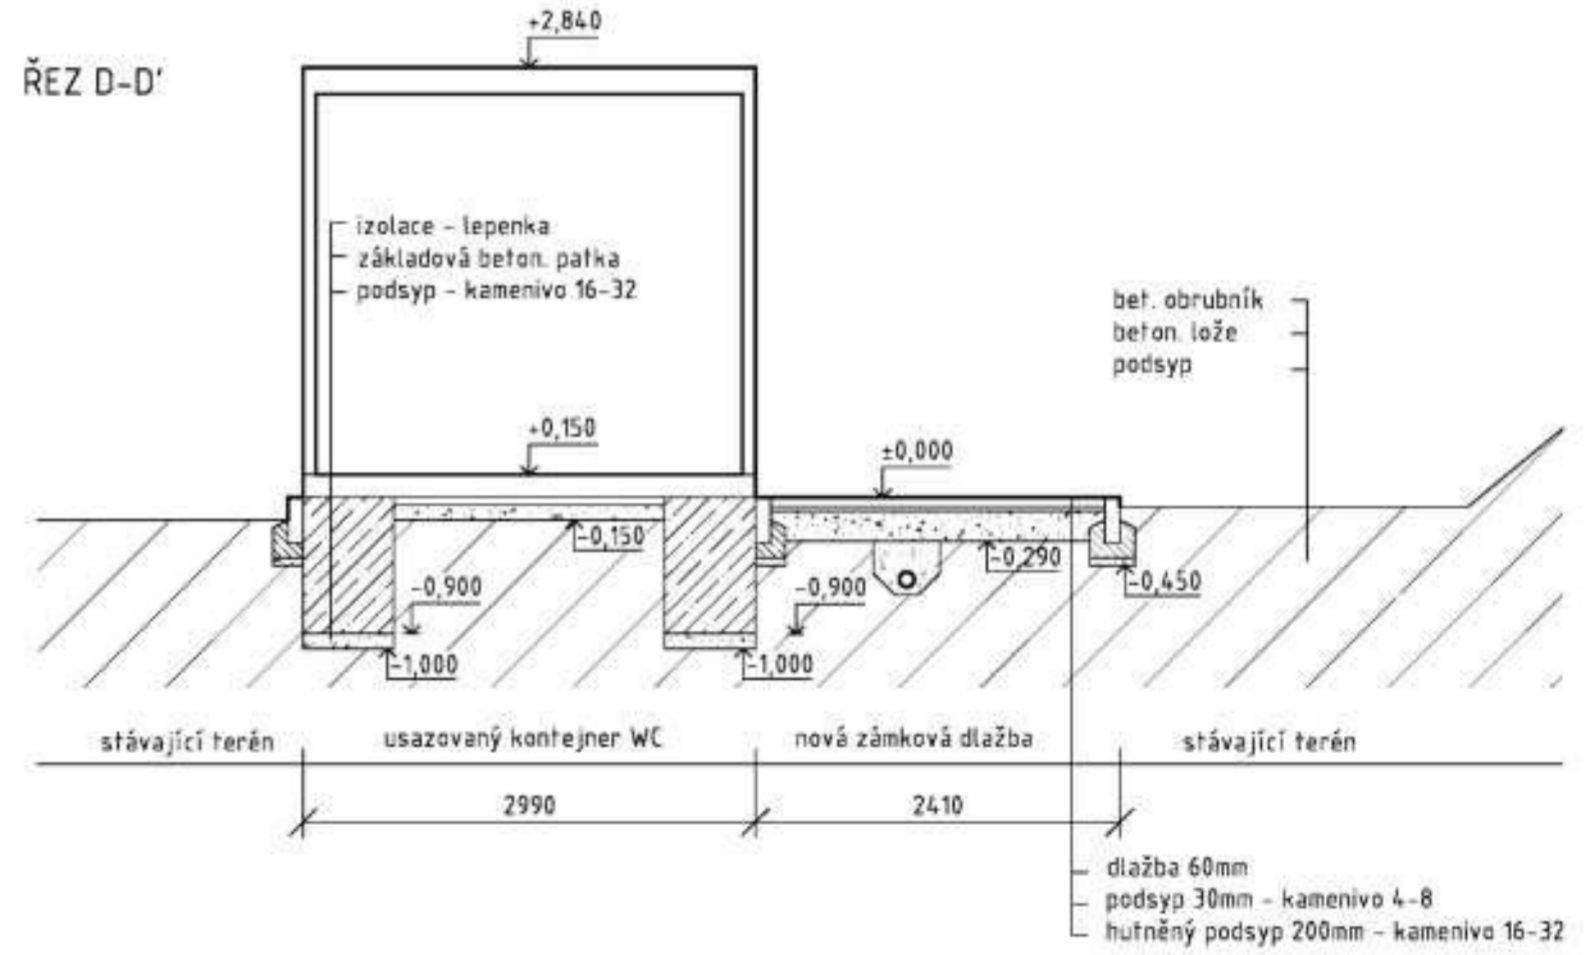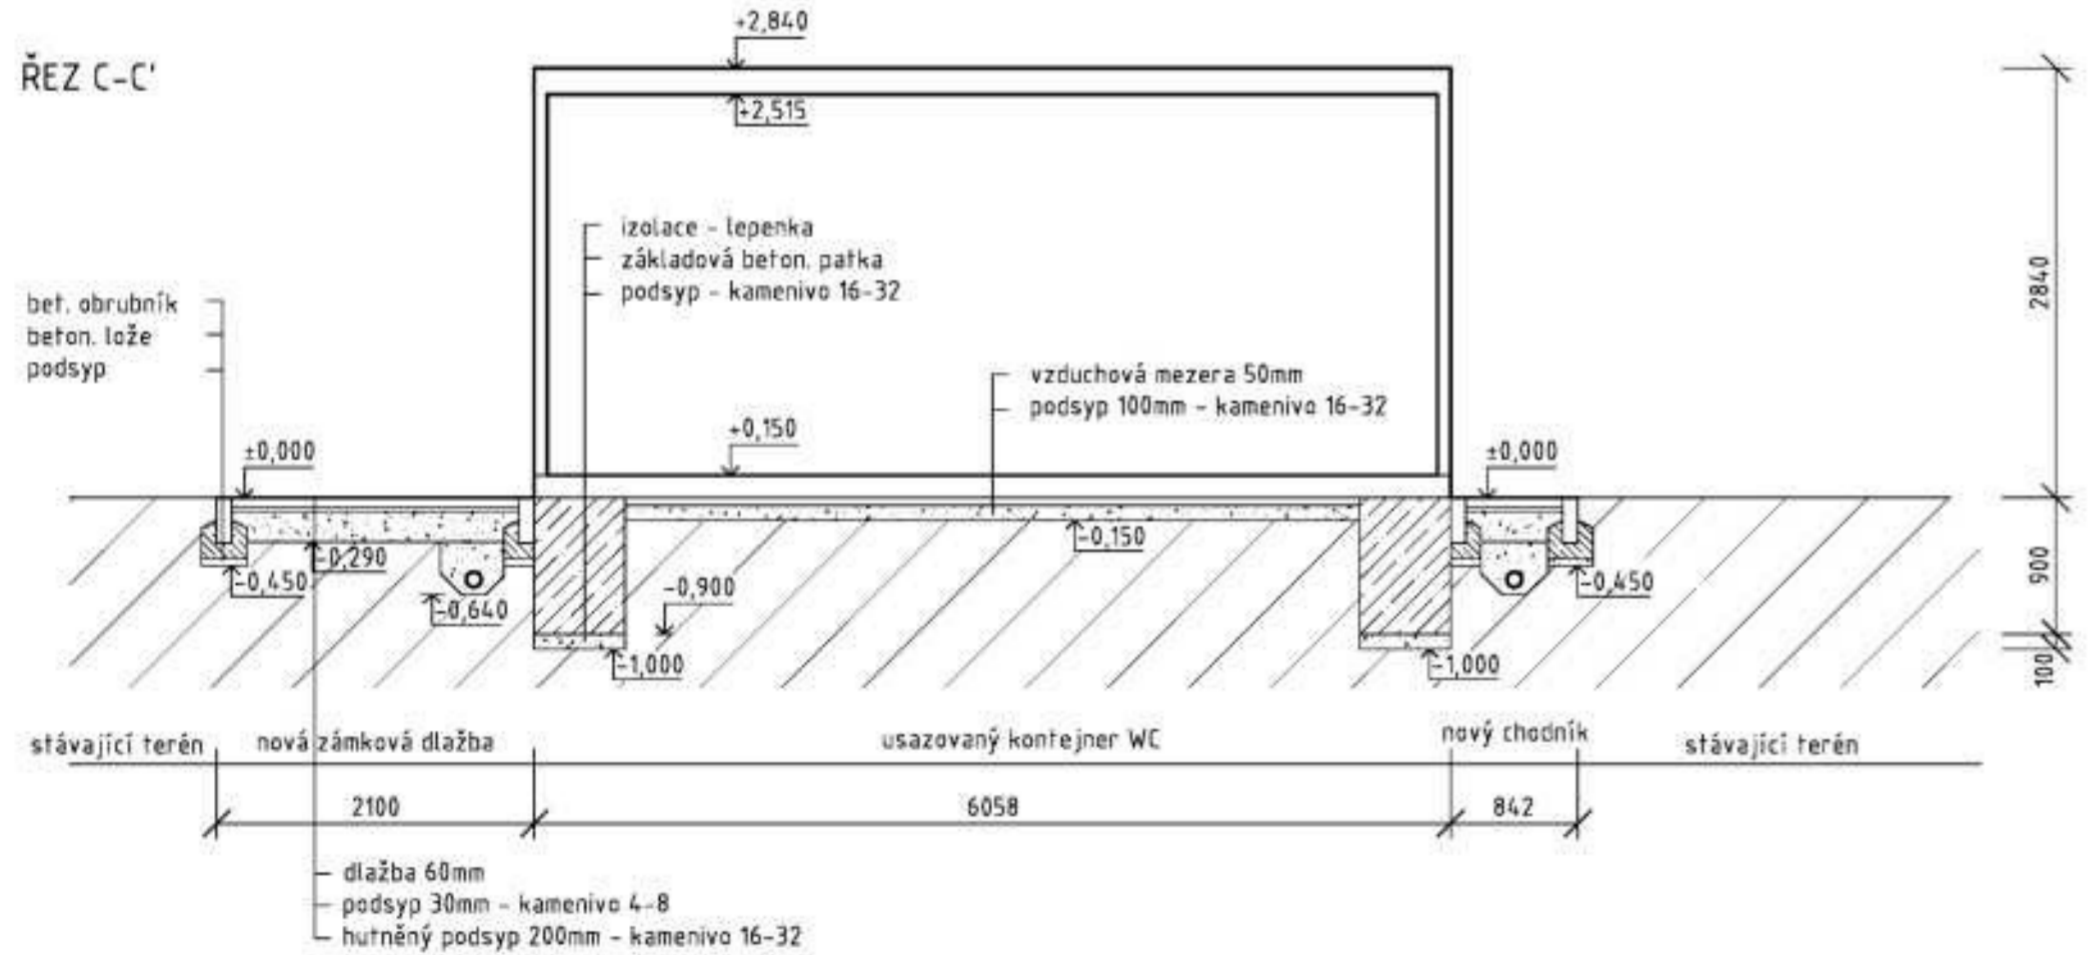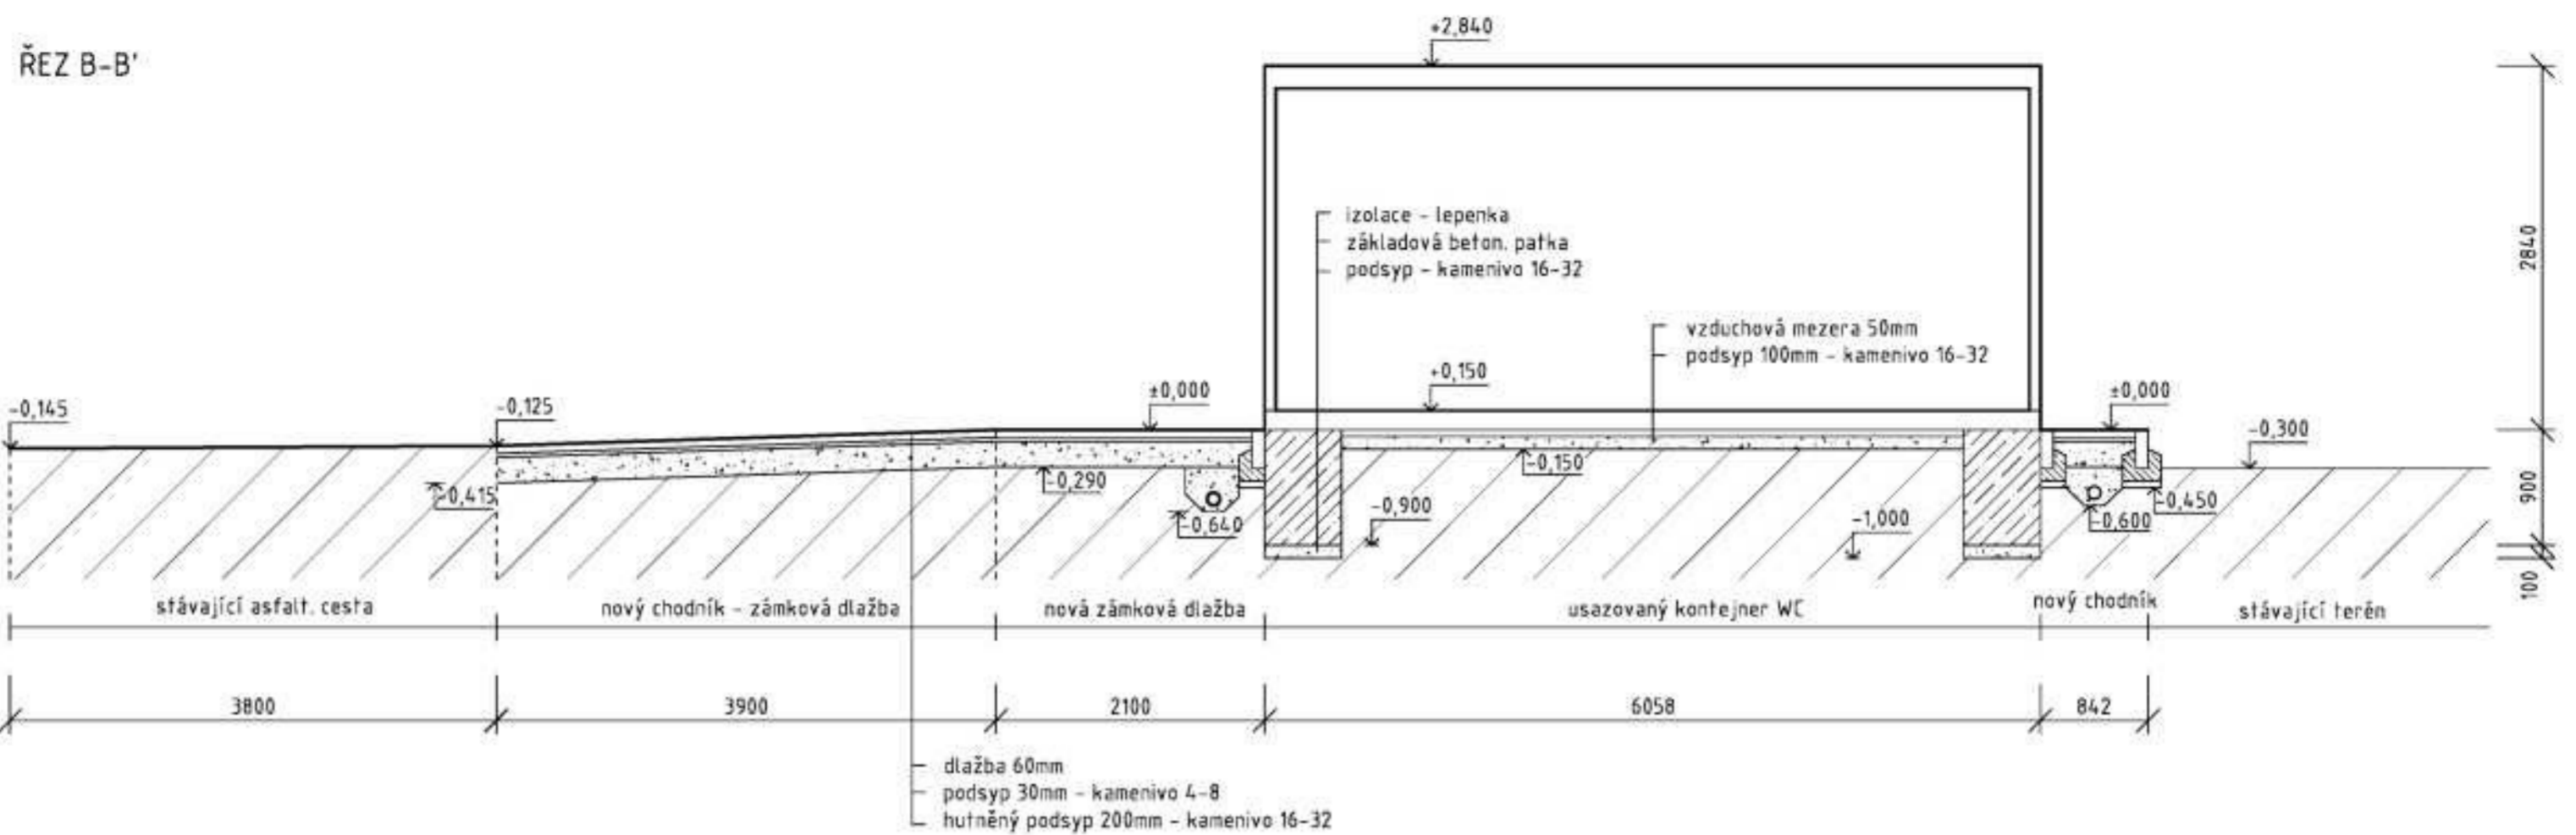

DOKUMENTACE ZMĚNY STAVBY PŘED DOKONČENÍM
Před zahájením stavebních prací je nutno stávající stavební konstrukce přesně zaměřit a ověřit jejich stav

ZODPOVĚDNÝ PROJEKTANT:	VYPRACOVALA:	
INVESTOR: Město Vizovice	DATUM: 7/2022	
MÍSTO STAVBY: Vizovice, pozemky p.č. 3231/2, 3231/3, k.ú. Vizovice	STUPEŇ: ZSPD	
STAVBA: ARBORETUM VIZOVICE: ZSPD - WC včetně přípojek (SO 09 - SO 12)	MĚŘÍTKO: 1:50	
SO 09 ŘEZ B-B' + ŘEZ C-C' + ŘEZ D-D'		VÝKRES: D 07



DOKUMENTACE ZMĚNY STAVBY PŘED DOKONČENÍM

Před zahájením stavebních prací je nutno stávající stavební konstrukce přesně zaměřit a ověřit jejich stav

ZODPOVĚDNÝ PROJEKTANT:	VYPRACOVALA:		
INVESTOR: Město Vizovice		DATUM: 6/2022	
MÍSTO STAVBY: Vizovice, pozemky p.č. 3231/2 , 3231/3, k.ú. Vizovice		FORMÁT: A 4	
STAVBA: ARBORETUM VIZOVICE: ZSPD – WC včetně přípojek (SO 09 – SO 12)		STUPEŇ: ZSPD	
SITUACE ŠIRŠÍCH VZTAHŮ		VÝKRES: C 01	