


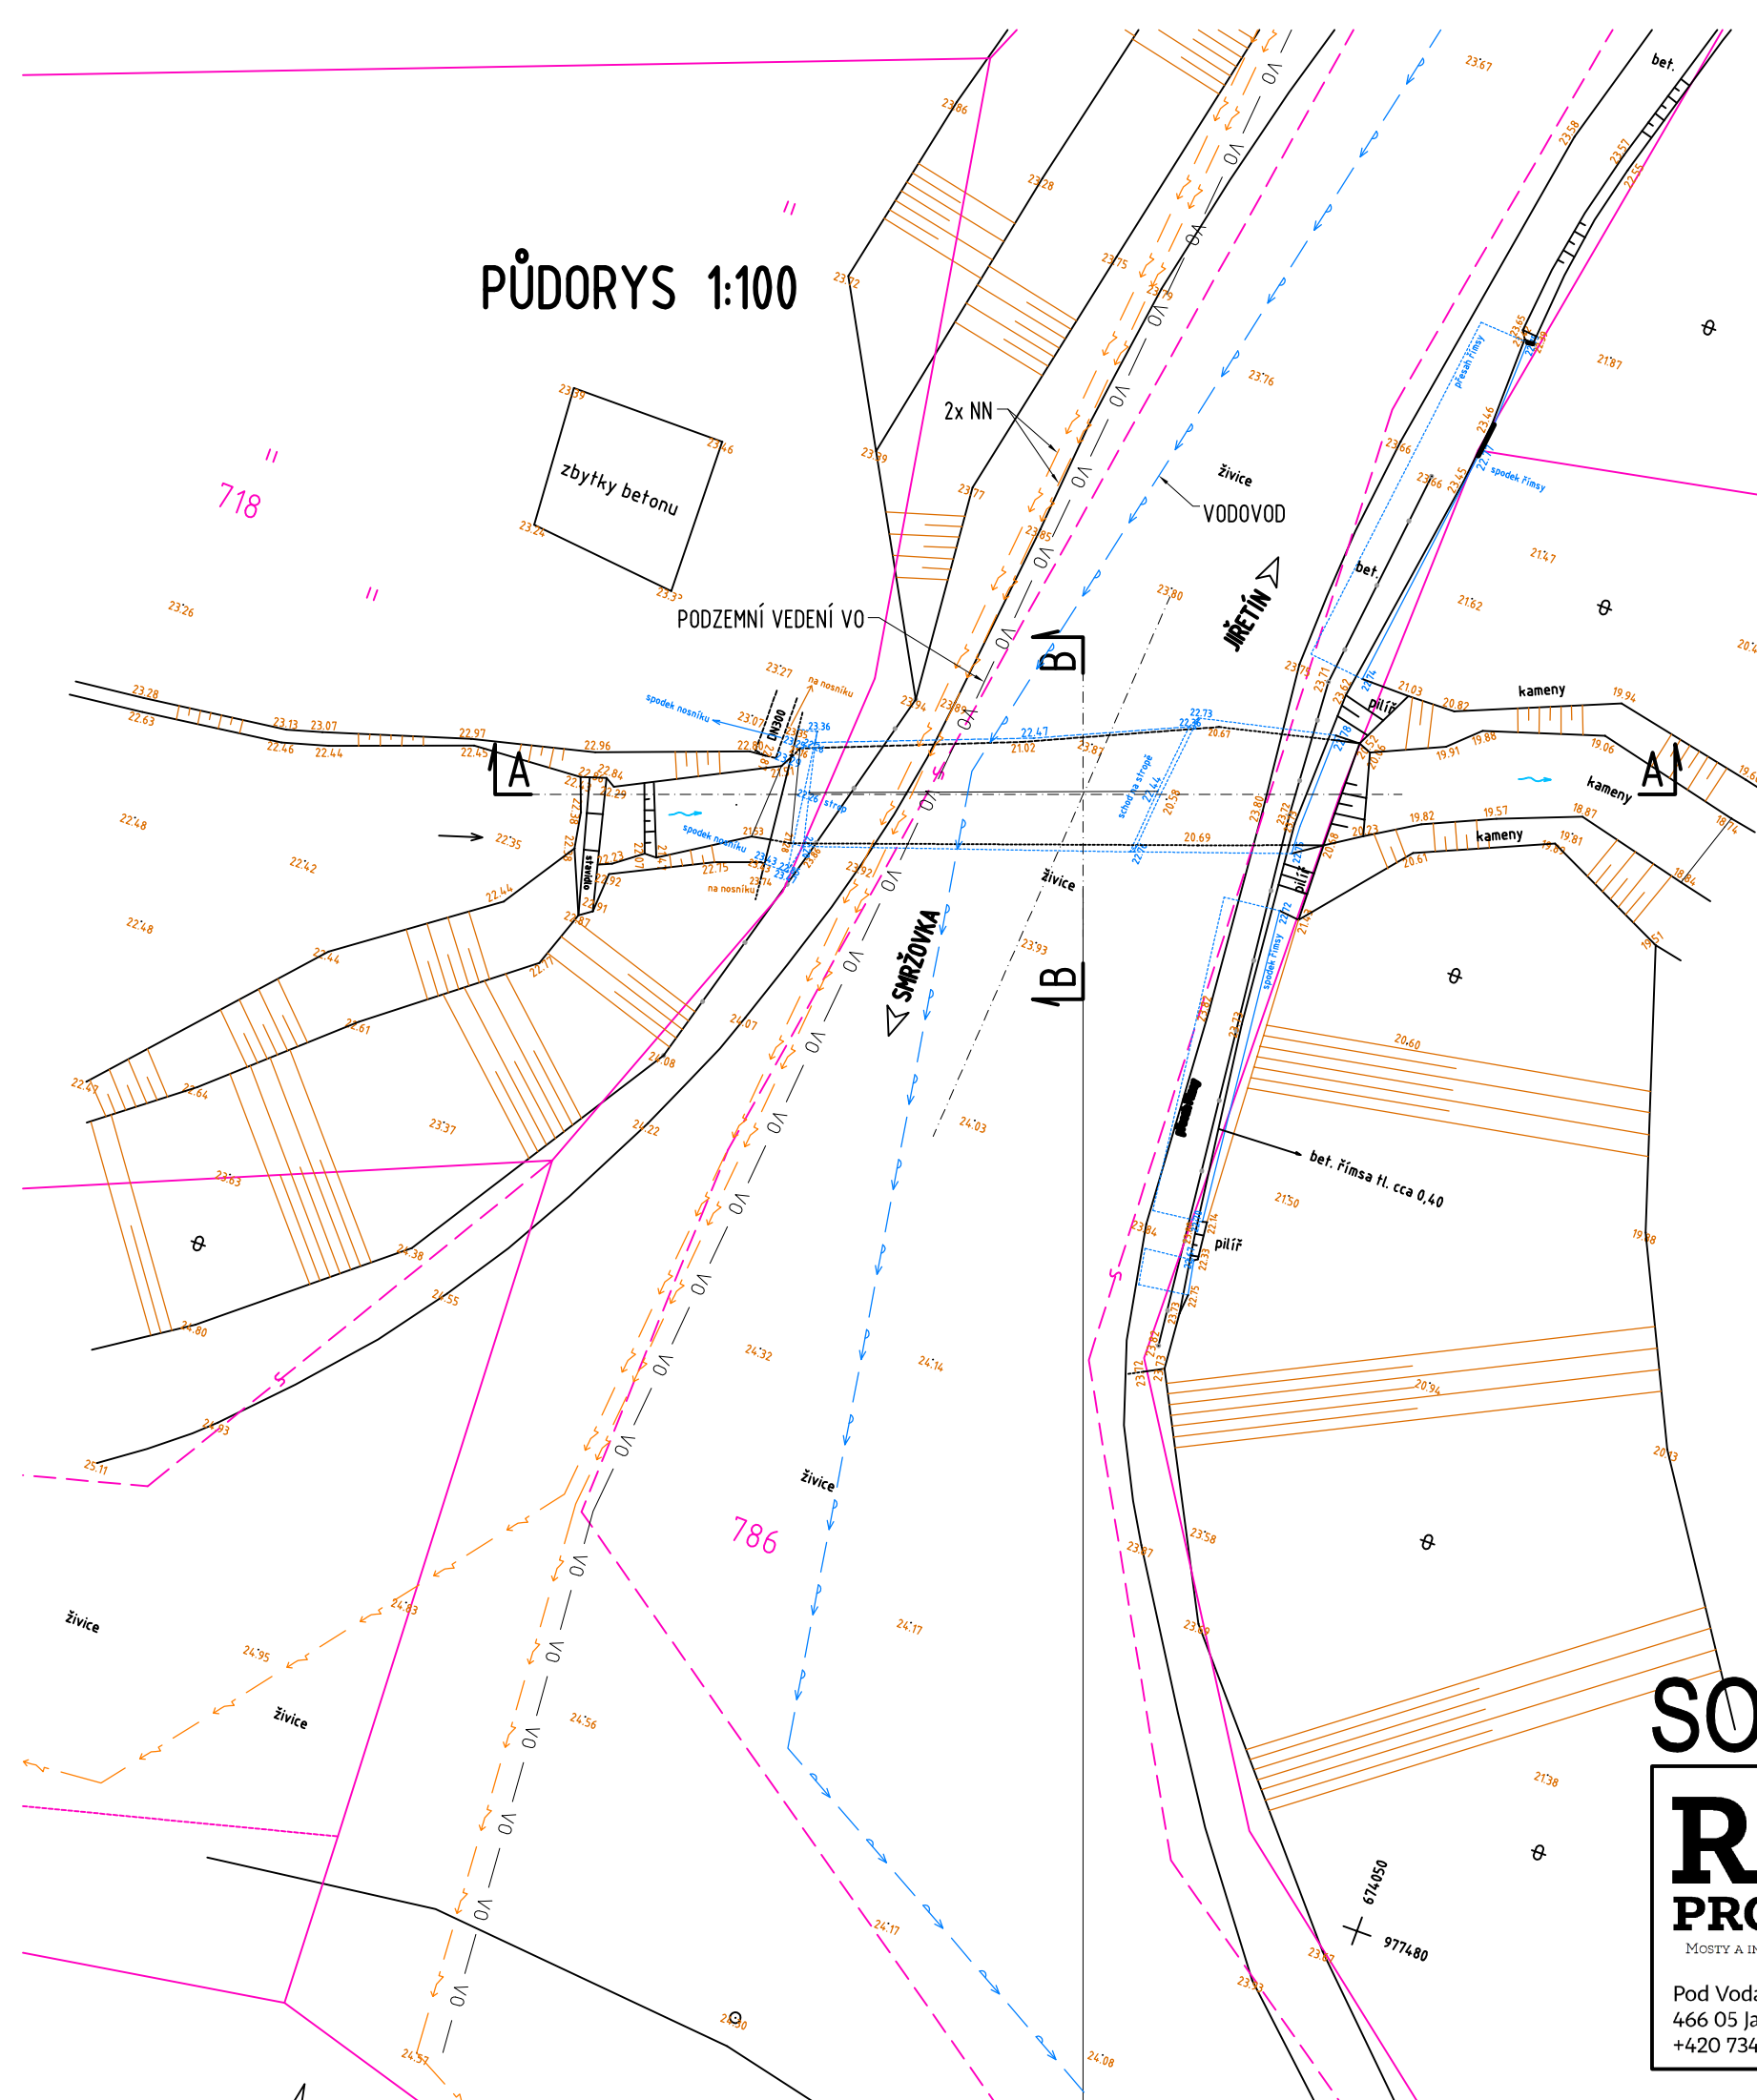

PŮDORYS 1:100

POZNÁMKA:

- ZAKRESLENÍ STÁVAJÍCÍCH INŽENÝRSKÝCH SÍTÍ JE POUZE INFORMATIVNÍ DLE PODKLADŮ POSKYTNUTÝCH JEDNOTLIVÝMI SPRÁVCI SÍTÍ, PŘED ZAPOČETÍM STAVEBNÍCH PRACÍ JE NUTNÉ PROVÉST JEDNTOLIVÝMI SPRÁVCI PŘESNÉ VYTÝČENÍ
- ROZMĚRY SKRYTÝCH KONSTRUKCÍ JSOU PŘEDPOKLÁDANÉ A NEMUSÍ SOUHLASIT SE SKUTEČNOSTÍ

SOUŘADNICOVÝ SYSTÉM: S-JTSK

SO 102

Rekonstrukce propustku M4

RAI PROJEKT MOSTY A INŽENÝRSKÉ KONSTRUKCE Pod Vodárnou 4746 466 05 Jablonec nad Nisou +420 734 158 363	vypracoval	ING.R.LOUTHANOVÁ	investor	Město Smržovka
	zodp. projektant	ING.R.LOUTHANOVÁ	zak. číslo	18-053
	akce :		datum	02/2019
	Obnova části místní komunikace Jiřetínská, včetně rekonstrukce mostního tělesa		stupeň	DÚR, DSP, PDPS
	příloha:		měřítko	1:100
			č. přílohy:	paré:
		D.2.		